


BUDYNEK	Tablica rozdzielcza TD-2											
NR OBWODU	Zasilanie	Kontrola napięcia	TD-21	TD-22	TD-23	TD-24	TD-25	TD-26	TD-27	TD-28	TD-29	TD-210
NAZWA OBWODU			OŚWIETLENIE		GNIAZDA 230V						Sterowanie winda	Naped windy
Moc zainst. [kW]	32		2.2_2.8	2.1	2.1;2.4;2.5	2.2	2.3	2.6	2.7	2.8	2,0	7.0
Prąd [A]	28		8,9	1,9	8.6	9,2	9,2	8.6	8.6	8.6	8.6	11.0
Faza	L1, L2, L3	L1, L2, L3	L1	L2	L3	L1	L2	L3	L1	L2	L3	L1, L2, L3

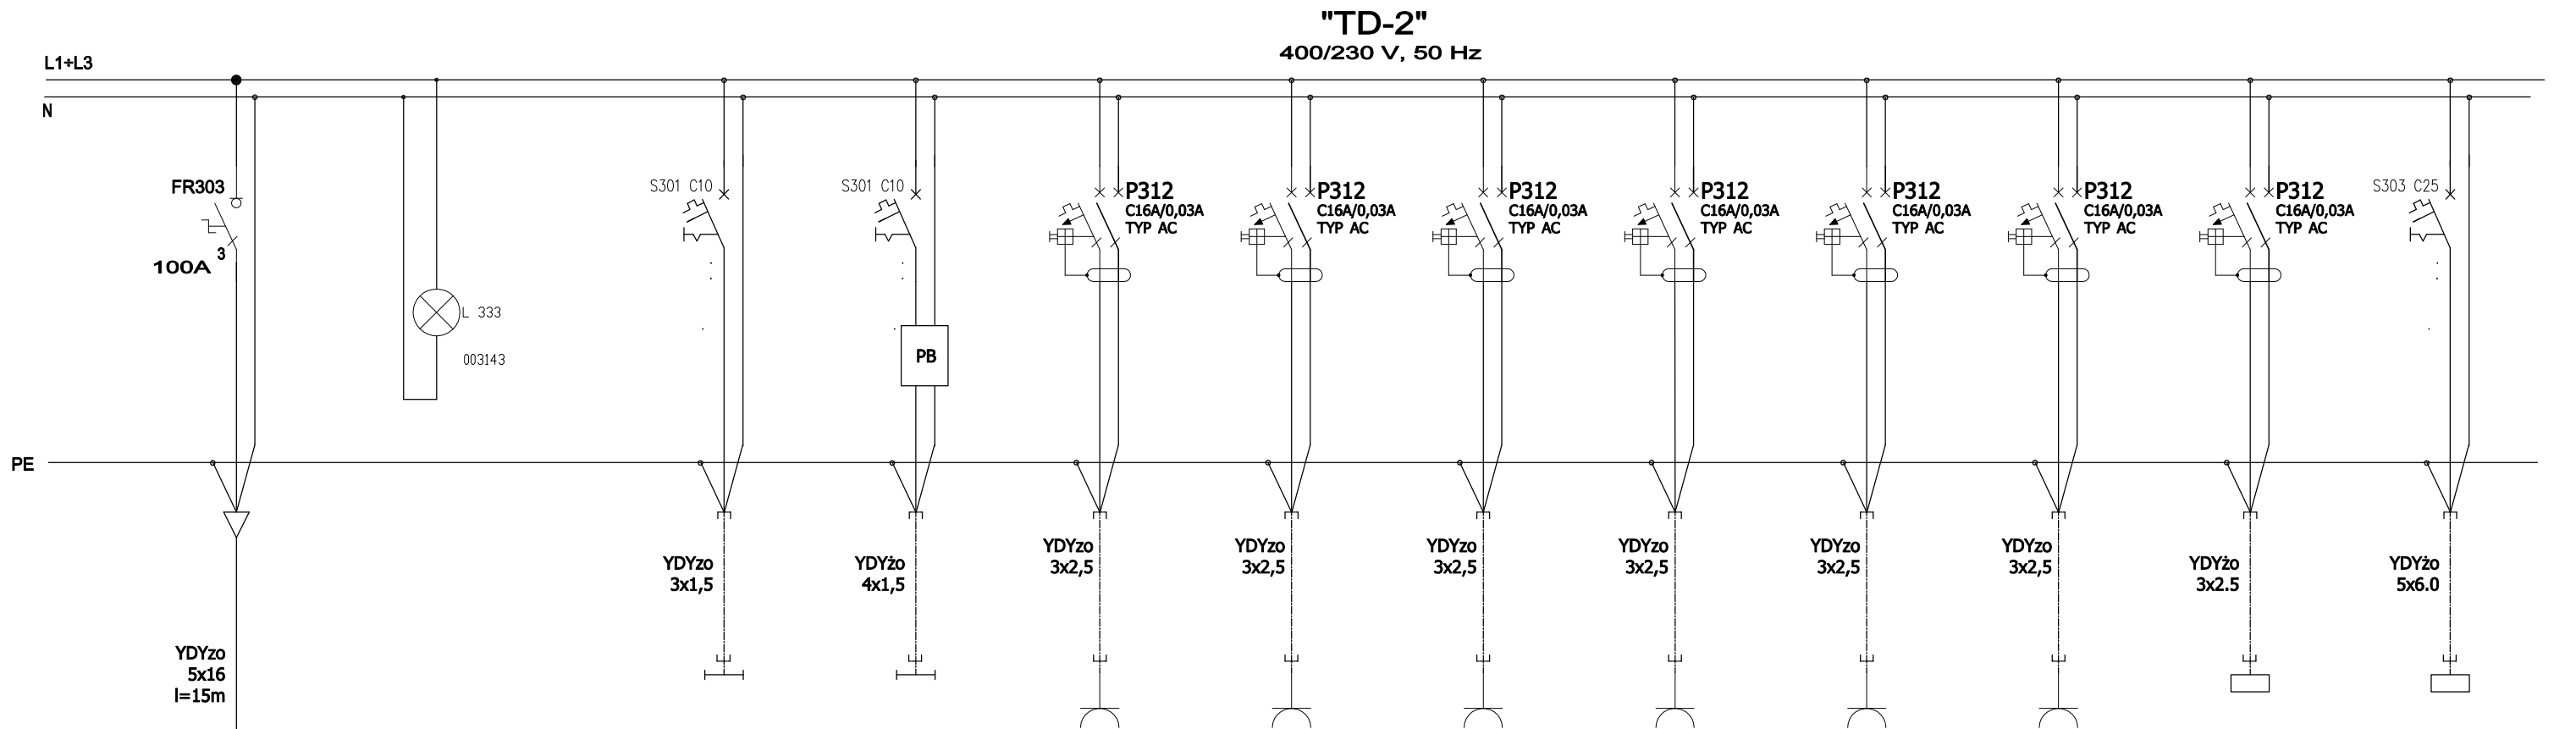

Środek dodatkowej ochrony przeciwporażeniowej: SZYBKIE WYŁĄCZENIE

Układ sieci: TNS


Moc zapotrzebowana. [kW]:
Pi = 20 kW
I = 28 A




Obiekt:
Strzeleński Ośrodek Kultury, Strzelin ul. Mickiewicza 2
Temat: Przebudowa Strzeleńskiego Ośrodka Kultury. Instalacje elektryczne
Tytuł rysunku: Tablica 400/230V TD-2. Piętro II
Schemat strukturalny.
Faza proj.: Projekt budowlany Data: MAJ 2009

Investor: Urząd Miasta i Gminy Strzelin ul. Ząbkowicka 11 57-100, Strzelin Arkusz 1/2
Autor projektu: mgr inż. Artur Stanik Nr rys.: E-08
Sprawdził: mgr inż. Aleksander Puka

BUDYNEK	Tablica rozdzielcza TD-Z											
NR OBWODU	TD-211	TD-212	TD-213	TD-214	TD-215	TD-216	TD-217	TD-218	TD-219	TD-220	TD-221	TD-222
NAZWA OBWODU	Wentylatory na dachu											
	WD-1	WD-2	KS	KS	VRF	Oświetlenie zewnętrzne	REZERWA					
Moc zainst. [kW]	0.1	0.1	2,7	2.7	7.0							
Prąd [A]	0,6	0,6	4.5	4.5	11.2							
Faza	L1	L1	L2	L3	L1, L2, L3							

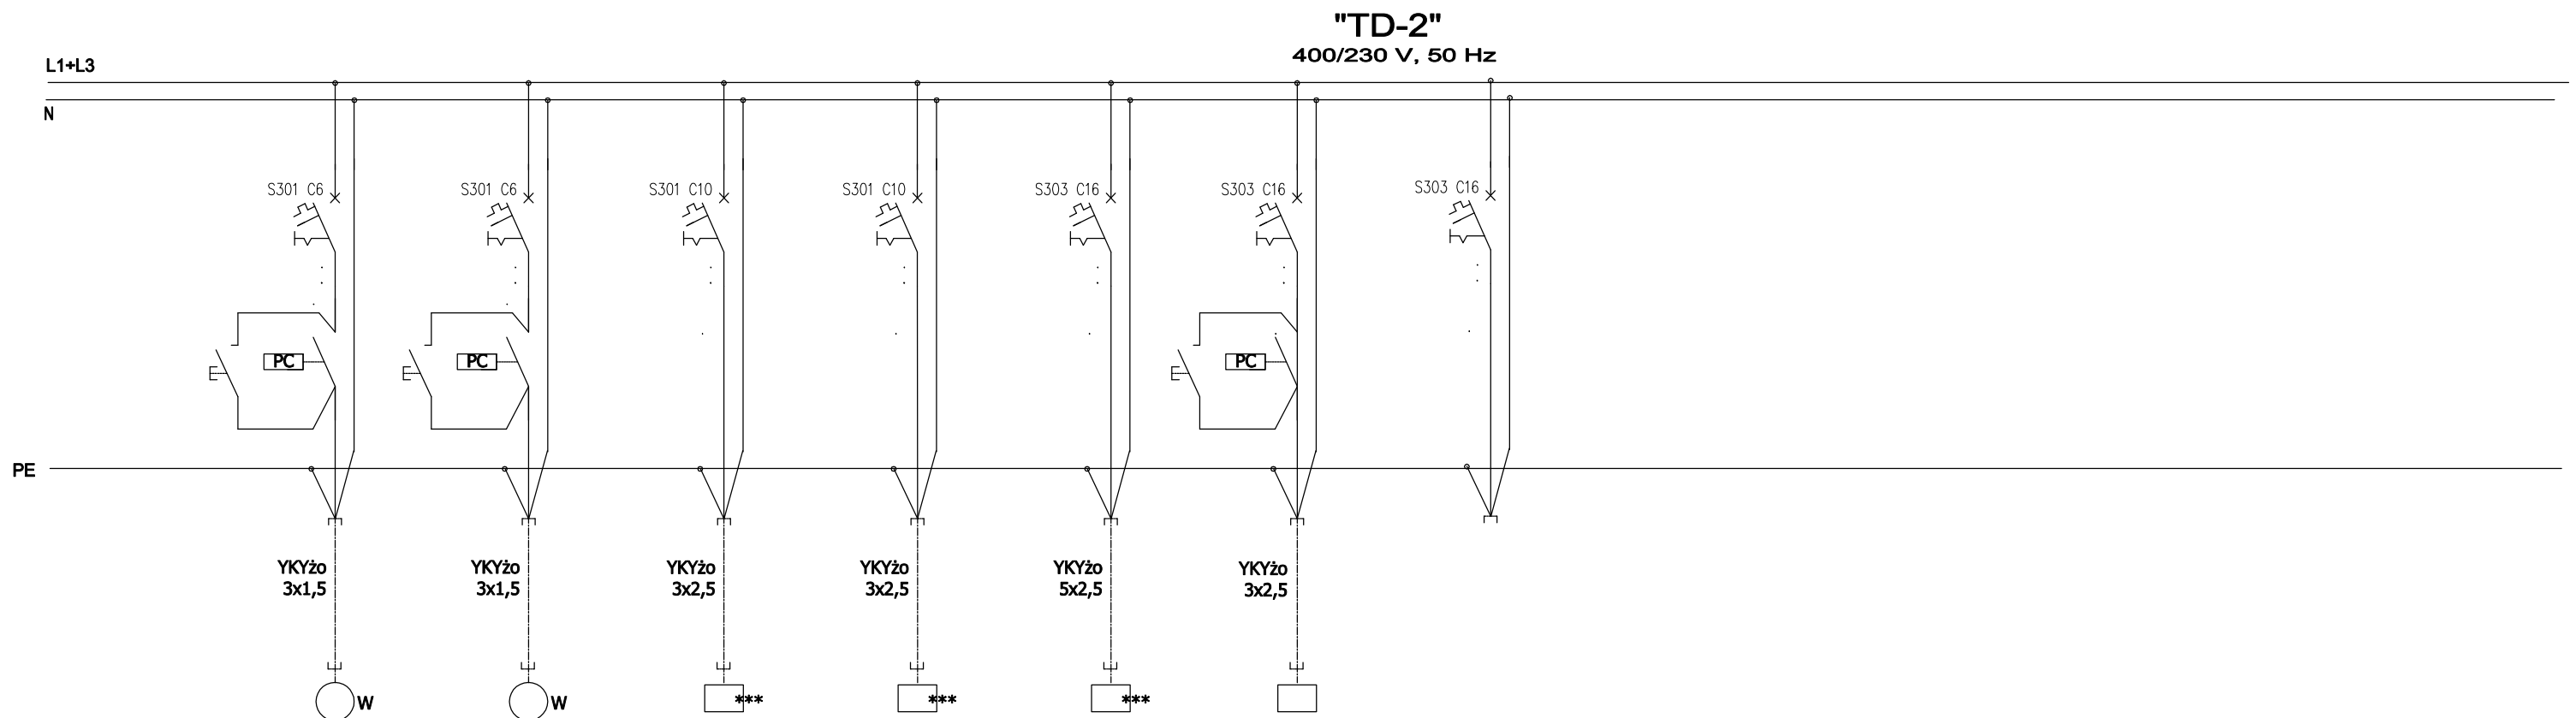

 <p>RODI projekt</p> <p>tel/fax 032/230 69 58</p> <p>44-100 Gliwice, ul. Plebanska 4/3,</p>	Obiekt: Strzeński Ośrodek Kultury, Strzelin ul. Mickiewicza 2			
	Temat: Przebudowa Strzeńskiego Ośrodka Kultury. Instalacje elektryczne			
	Tytuł rysunku: Tablica 400/230V TD-2. PIĘTRO II. Schemat strukturalny.			
	Faza proj.:	Projekt budowlany	Data:	MAJ 2009
Inwestor:	Urząd Miasta i Gminy Strzelin ul. Ząbkowicka 11 57-100, Strzelin		Arkusze	2/2
Autor projektu:	mgr inż. Artur Stanik		Nr rys.:	E-08
Sprawdził:	mgr inż. Aleksander Puka			