


# niweleta ul. Górnicznej odcinek II

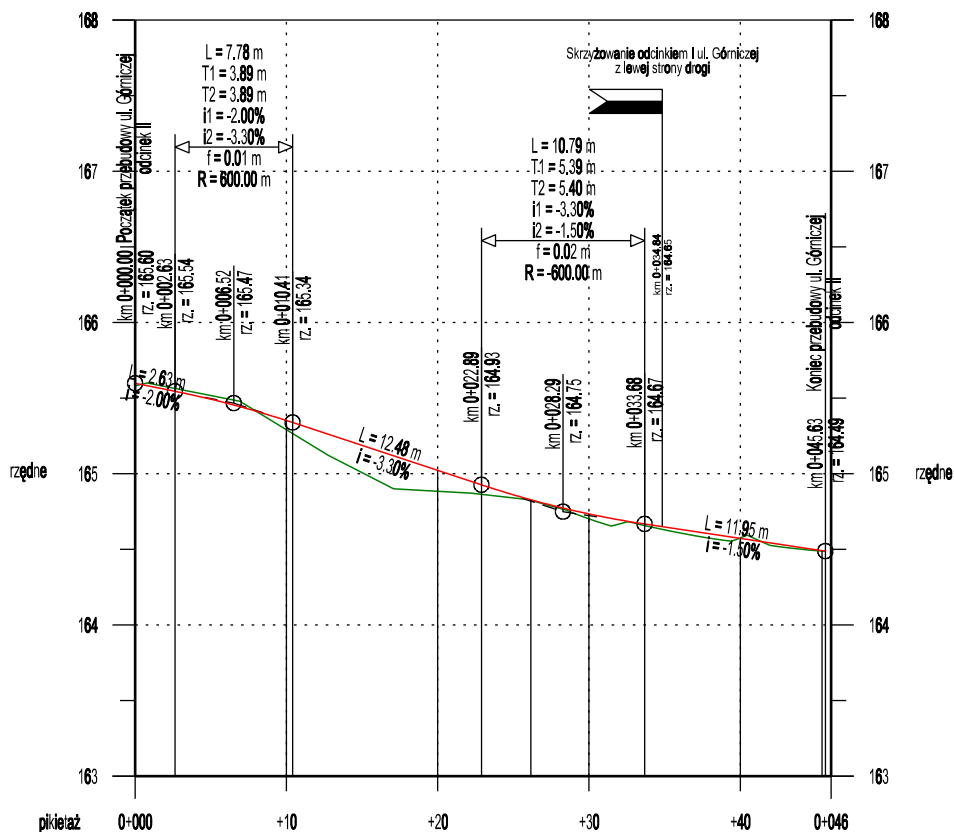

Rzędne niwelety:	165.60 165.54 165.35 165.34 165.02 164.93 164.83 164.73 164.67 164.57 164.49 164.49
Rzędne terenu:	165.58 165.56 165.29 165.27 164.88 164.86 164.82 164.70 164.66 164.58 164.49 164.49
Wysokości nasypu:	0.02 0.06 0.07 0.14 0.07 0.01 0.03 0.01
Głębokości wykopu:	0.02 0.01
Pikietaż:	0+000.00 0+002.63 0+010.00 0+010.41 0+020.00 0+022.89 0+026.16 0+030.00 0+033.68 0+040.00 0+045.40 0+045.63 0+046.00
Elementy trasy w profilu:	$L=2.83m$ $i=-2.00\%$ $L=7.78m$ $T1=3.89m$ $T2=3.89m$ $R=600.00m$ $L=12.48m$ $i=-3.30\%$ $L=10.79m$ $T1=5.39m$ $T2=5.40m$ $R=600.00m$ $L=11.95m$ $i=-1.50\%$ $R=12.25m$ $L=10.25m$
Elementy trasy w planie:	$L=26.16m$ $L=10.22m$

## LEGENDA

	profil istniejącego terenu		projektowany wpust uliczny
	niweleta projektowanej drogi		

ZAMAWIAJĄCY:

**Urząd Miasta i Gminy w Strzelinie**  
ul. Zabkowicka 11  
57-100 Strzelin

WYKONAWCA:

**Firma "LGM" Grzegorz Wiliński**  
ul. Leśna 6, 57-100 Strzelin  
tel. 600 476 231

TEMAT PROJEKTU:

**Przebudowa ul. Górnicznej  
w miejscowości Strzelin**

Stadium:

**Projekt  
Budowlany**

NAZWA RYSUNKU:

**PRZEKRÓJ PODŁUŻNY**

Skala:

**1:50/500**

PROJEKTANT:

Imię i Nazwisko

Specjalność

Nr uprawnień

Data

Podpis

Nr rys.:

mgr inż. Robert Rybka

drogi

272/DOŚ/10

05.2011

**2.2**