




P 14 szt. 1
skala 1:20

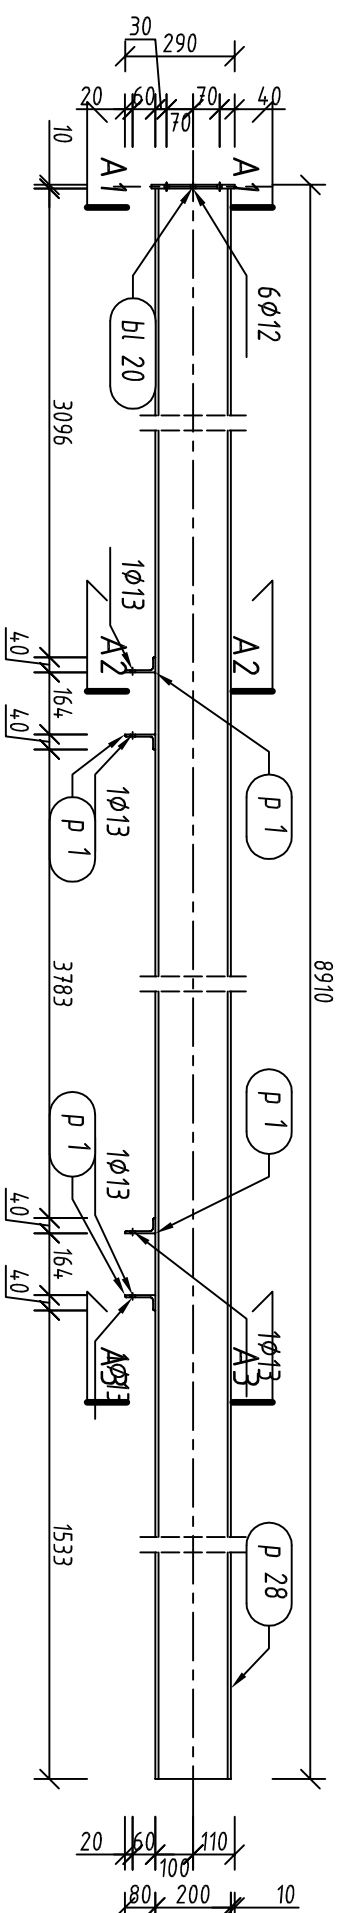


P 14 Widok z góry
skala 1:20

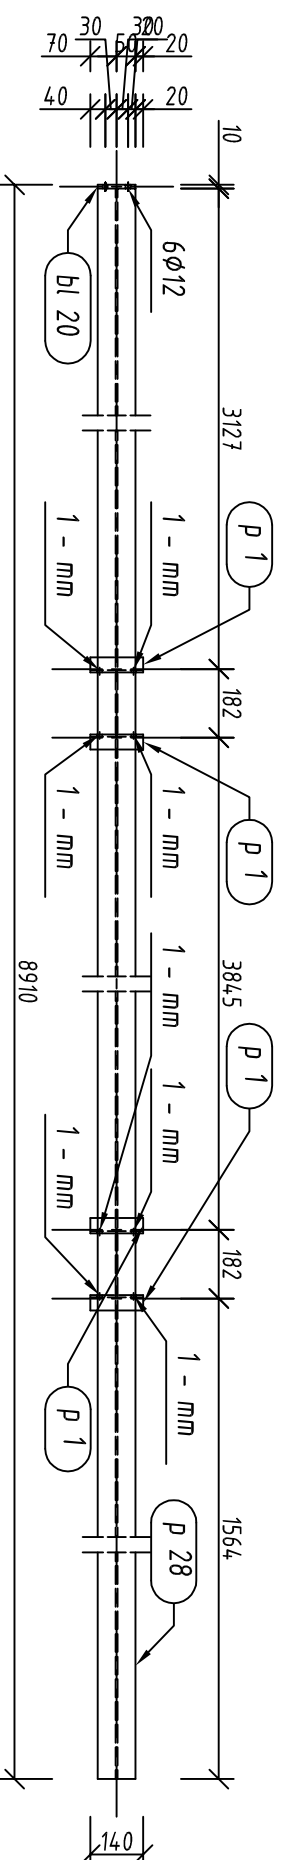


P 14 Widok z boku 1
skala 1:20

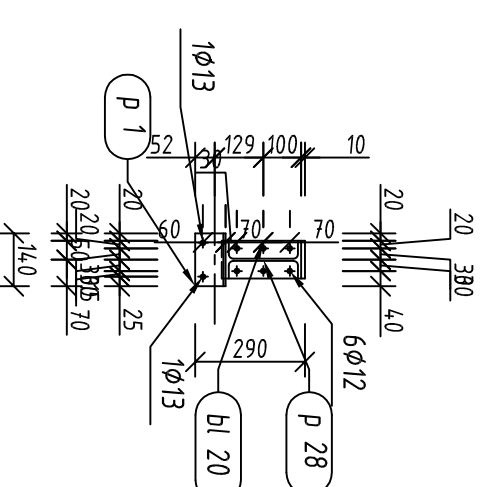


P 14 szt. 1
skala 1:20 A2A2

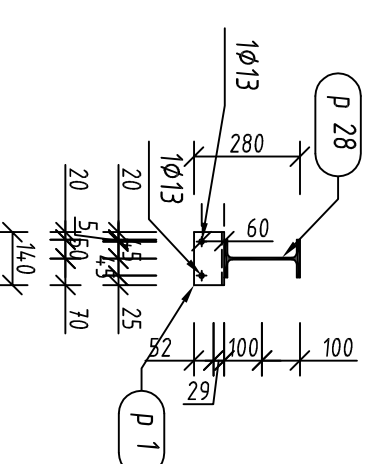

P 14 szt. 1
skala 1:20 A3A3

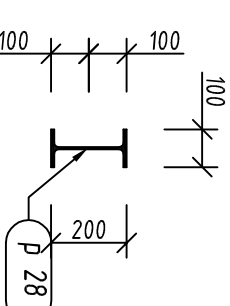


P 14 szt. 1
skala 1:20 A1A1

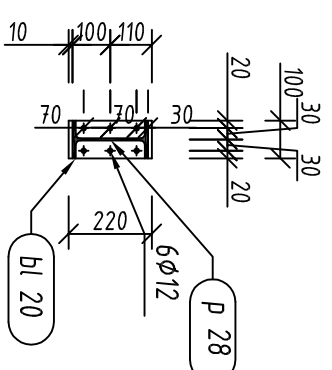

stal ST35
spoiny nieoznaczone pachwinowe gr. 3mm

Pozycja	Przekrój	Gatunek	Liczba	Długość (mm)	Masa		
					Jednostkowa (kg/m)	Elementu (kg)	Calkowita (kg)
Pozycja P 14 Liczba=1 Masa Elementu=203,79(kg)							
bl 20	BLACHA 10x100	STAL	1	220,00		1,67	1,67
p 1	LN 80x40x6	STAL	4	140,00	5,410	0,76	3,03
p 28	IPE 200	STAL	1	8900,00	22,370	199,09	199,09
Masa łączna elementów (kg)							203,79
Dodatek na spoiny : 2,0 % (kg)							4,08
Masa całkowita (kg)							207,87

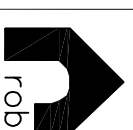

projekt robi
44-100 Głiwice,
ul. Plebanska 4/3,
tel/fox 032/230 69 58

Obiekt:
Strzelecki Ośrodek Kultury, Strzeżeln ul. Mickiewicza 2
Temat:
Przebudowa zaplecza Strzeleckiego Ośrodka Kultury
DACH 01 02 - element P14

Faza proj.: Rysunek warsztatowy

Data: VI 2009

Investor: Urząd Miasta i Gminy Strzeżeln, ul. Ząbkowicka 11, 57-100, Strzeżeln

Skala: 1:20

Projekt konstrukcji:
mgr inż. Stanisław Klajnowski
upr.bud. 481/91

Rys. podstawowy
K61, K63
Nr rys.:
w01-13

Wszelkie prawa autorskie zastrzeżone
(All rights reserved)