



P 7 szt. 4
skala 1:20 Widok z przodu

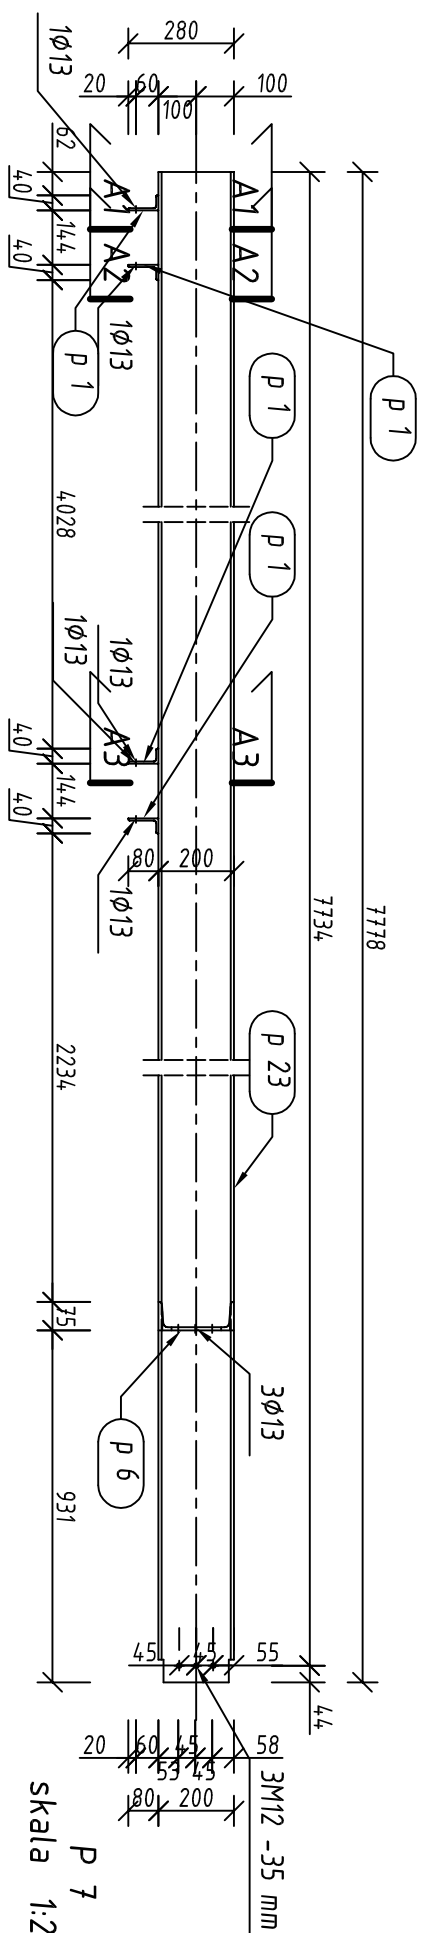


P 7 Widok z góry
skala 1:20

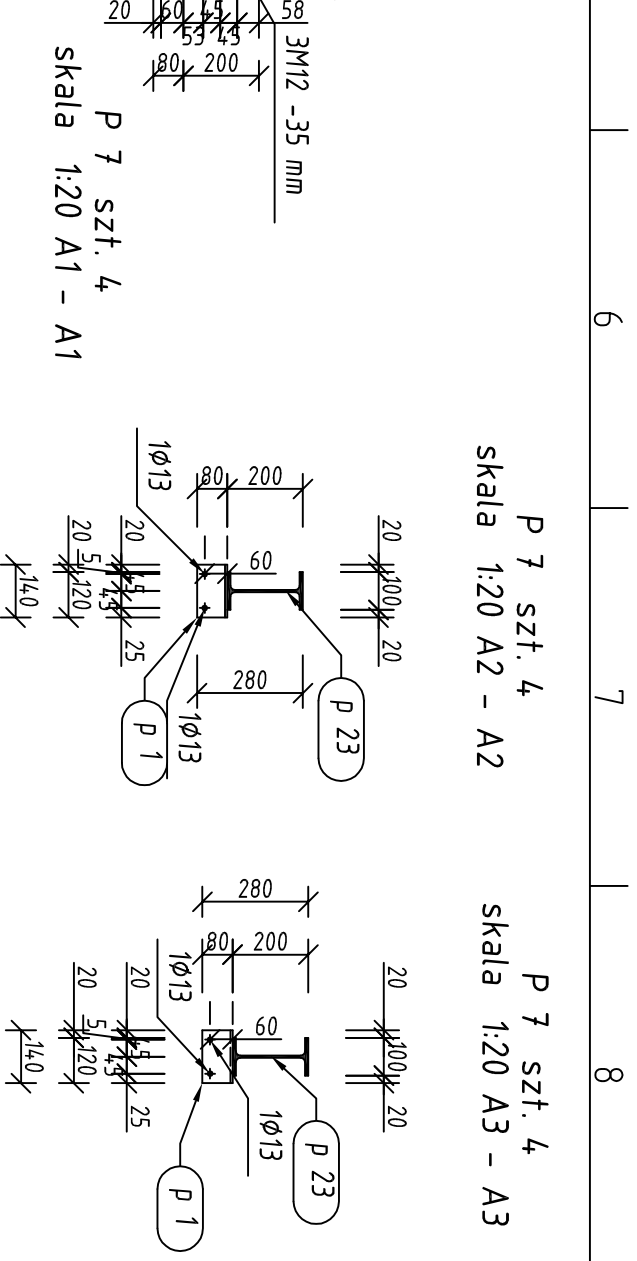

P 7 szt. 4
skala 1:20 A2 - A2

P 7 szt. 4
skala 1:20 A3 - A3

P 7 Widok z boku 1
skala 1:20

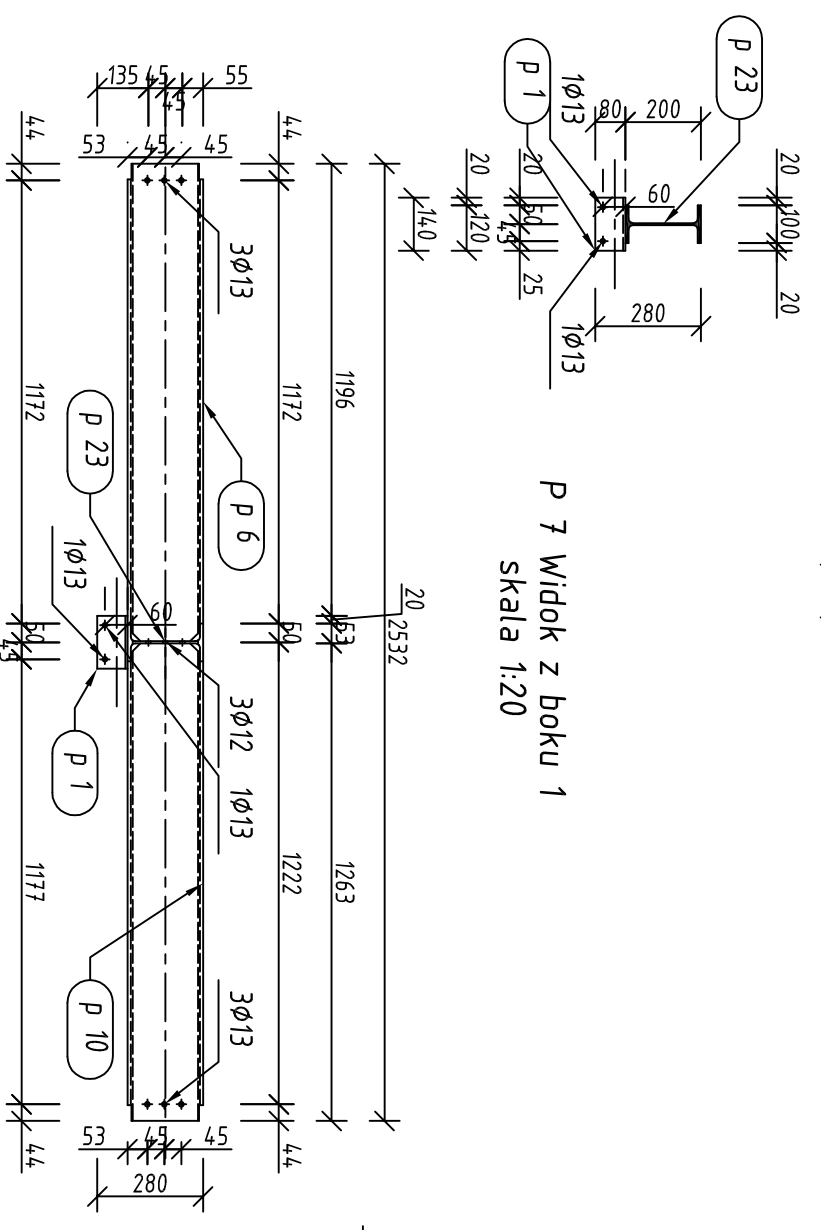

stal ST3S
spoiny nieoznaczone pachwinowe gr. 3mm

Pozycja	Przekrój	Liczba	Długość (mm)	Masa		
				Jednostkowa (kg/m)	Elementu (kg)	Całkowita (kg)
Pozycja P 7 Liczba=4 Masa Elementu=240,91(kg)						
p 1	LN 80x40x6	4	140,00	5,410	0,76	3,03
p 6	C 200	1	1263,40	25,280	31,94	31,94
P 10	C 200	1	1263,40	25,280	31,94	31,94
P 23	IPE 200	1	7778,20	22,370	174,00	174,00
Masa łączna elementów (kg)				240,91		
Dodatek na spoiny : 2,0 % (kg)				19,27		
Masa całkowita (kg)				982,89		



robi projekt
44-100 Głiwice,
ul. Plebanska 4/3,
tel/fox 032/230 69 58

Objekt: Strzelniński Ośrodek Kultury, Strzelin ul. Mickiewicza 2
Temat: Przebudowa zaplecza Strzelnińskiego Ośrodka Kultury
DACH 01 02 - element P7

Faza proj.: Rysunek warsztatowy

Data: VI 2009

Investor: Urząd Miasta i Gminy Strzelin, ul. Ząbkowicka 11, 57-100, Strzelin

Skala: 1:20

Projekt konstrukcji: mgr inż. Stanisław Klajnowski
upr.bud. 481/91

Rys. podstawowy

Nr rys.: K61, K63 W01-06