

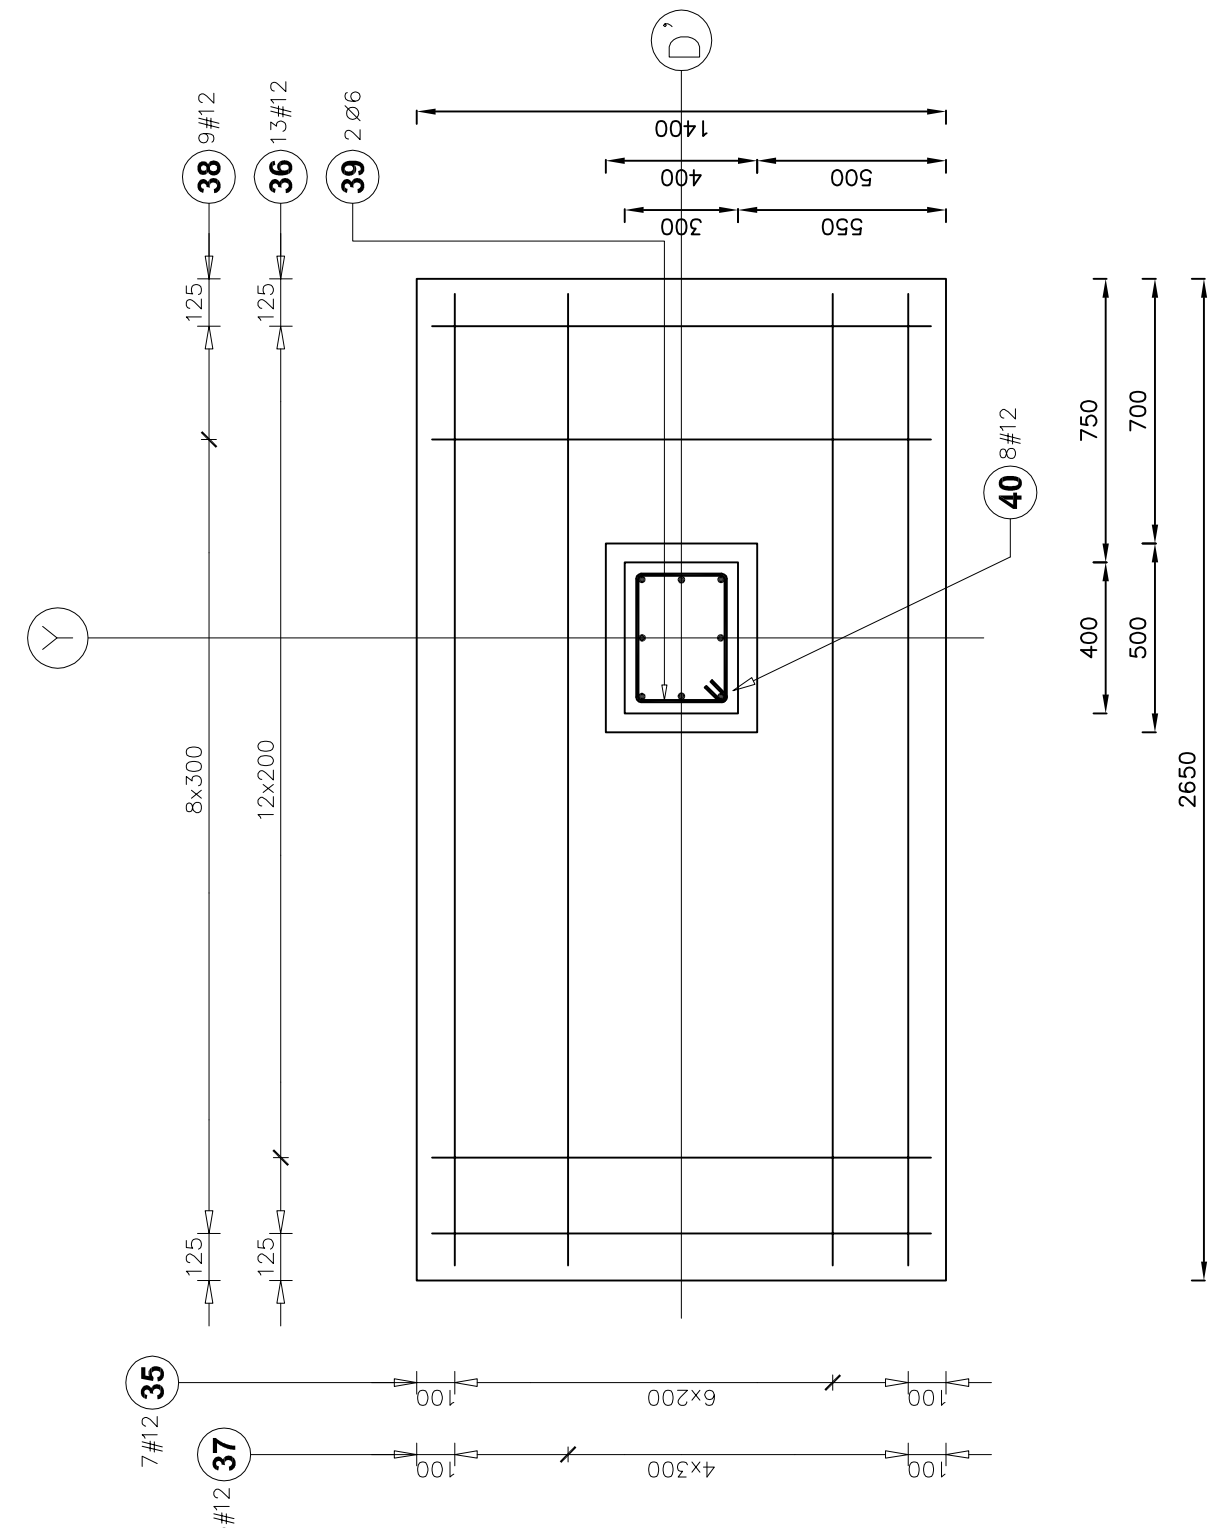
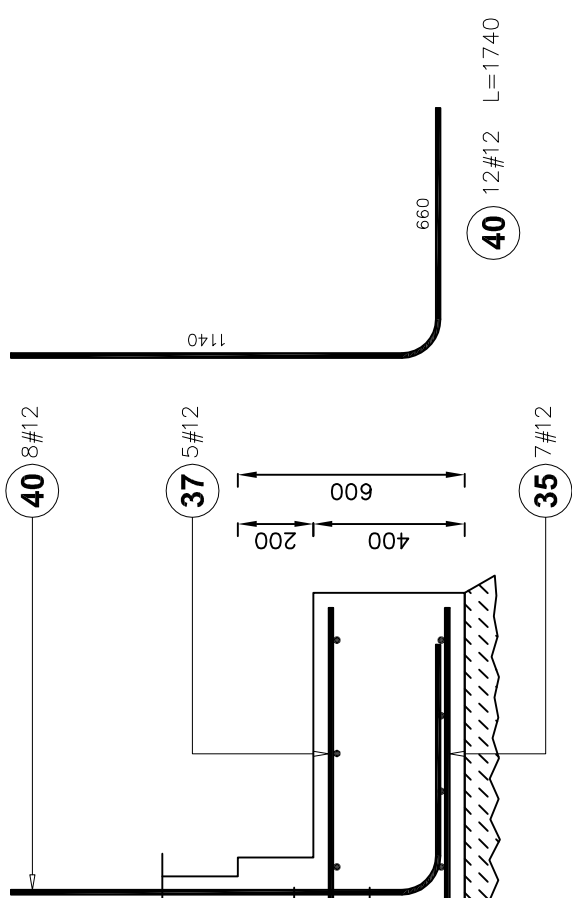
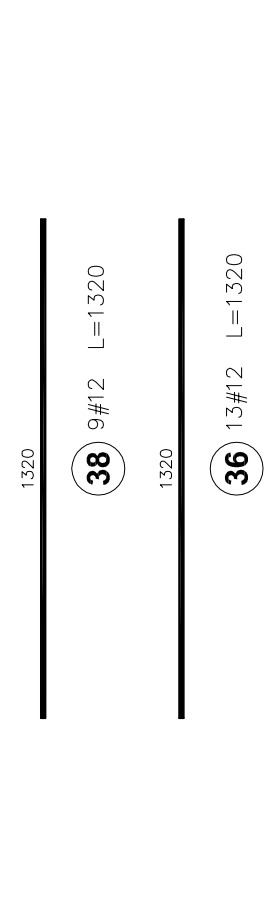


Fundament LF17

Liczba elementów: 1

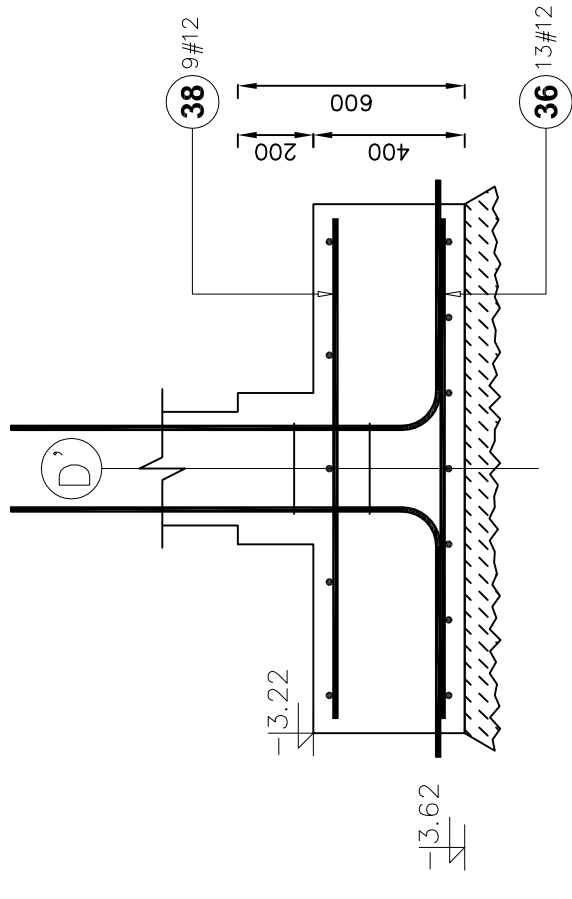

Elementy	Nazwa	Liczba	Kształt pręta	Nr pręta	Średnica	Długość (m)	Liczba prętów		Długość całkowita (m)	Masa (kg)	Masa ogólna (kg)
							w elemencie	ogółem			
Fundament LF17	1	35	2570	35	12	2.57	7	7	17.99	15,98	66,09
		36	1320	36	12	1.32	13	13	17.16	15,24	
		37	2570	37	12	2.57	5	5	12.85	11,41	
		38	1320	38	12	1.32	9	9	11.88	10,55	
		39	340x240x60	39	6	1.25	2	2	2.50	0,56	
		40	1740	40	12	1.74	8	8	13.92	12,36	
		40	1740	40	12	1.74	8	8	13.92	12,36	

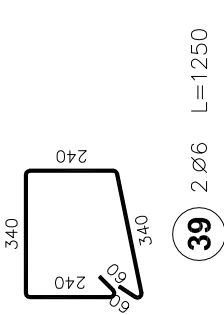

beton B20
stal A-III 34GS

projekt
robi

Objekt: Strzeński Ośrodek Kultury, Strzelin ul. Mickiewicza 2
Temat: Przebudowa zaplecza Strzeńskiego Ośrodka Kultury ŁAWY FUNDAMENTOWE – stopa LF17
Faza proj.: Projekt wykonawczy | Data: VI 2009
Skala: 1:20
Nr rys.: K 04

Projektant: mgr inż. Stanisław Kjański upr.bud. 481/91
Inwestor: Urząd Miasta i Gminy Strzelin, ul. Zbąkwicka 11, 57-100, Strzelin