P 1 Widok z boku 1
skala 1:20

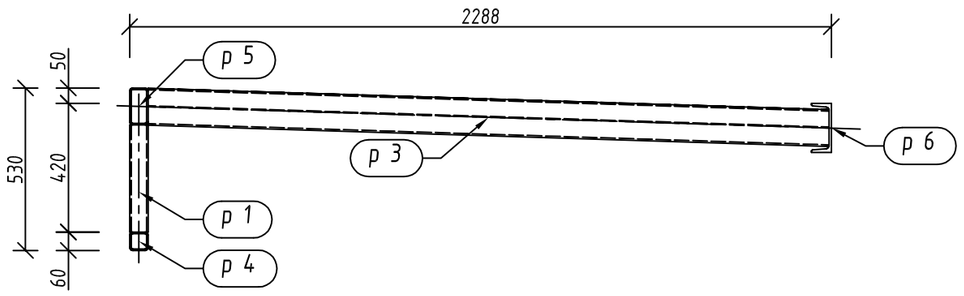

P 1 szt. 1
skala 1:20

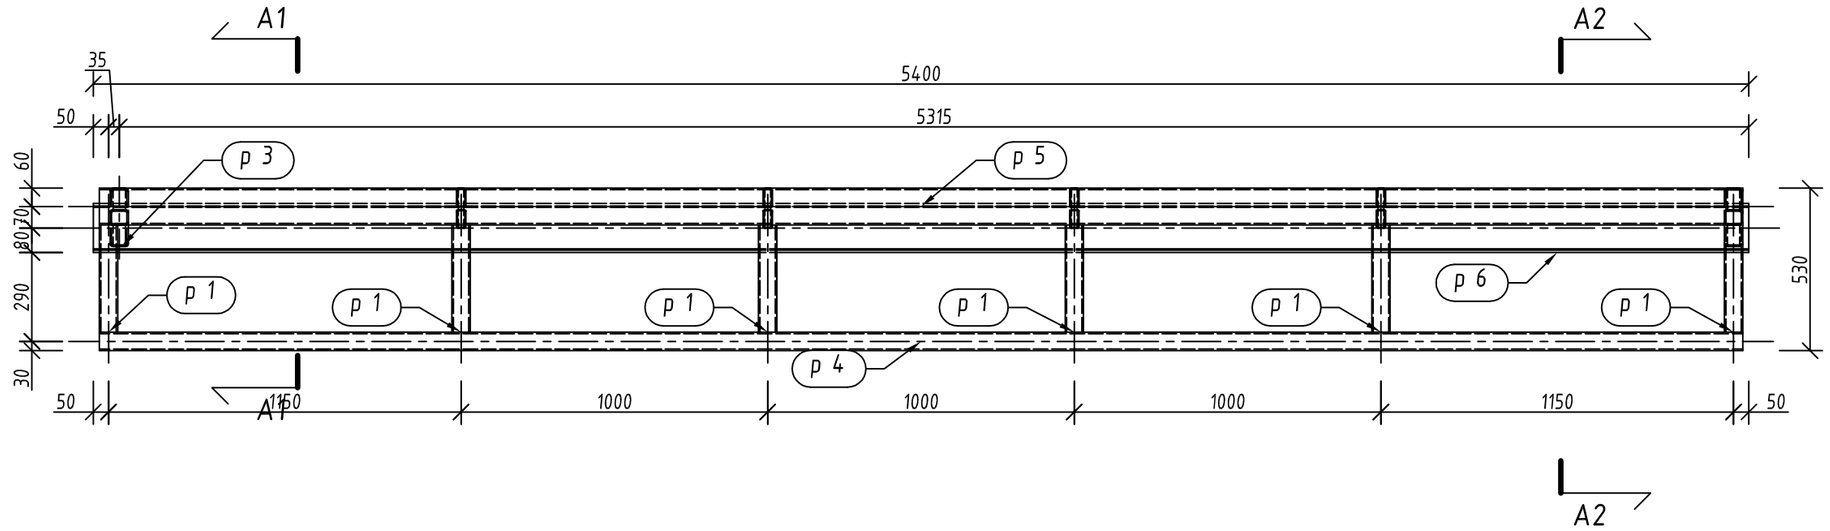

P 1 szt. 1
skala 1:20 A1A1

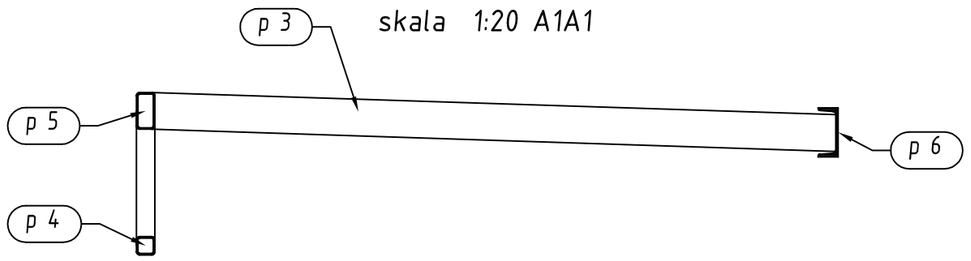

P 1 Widok z góry
skala 1:20

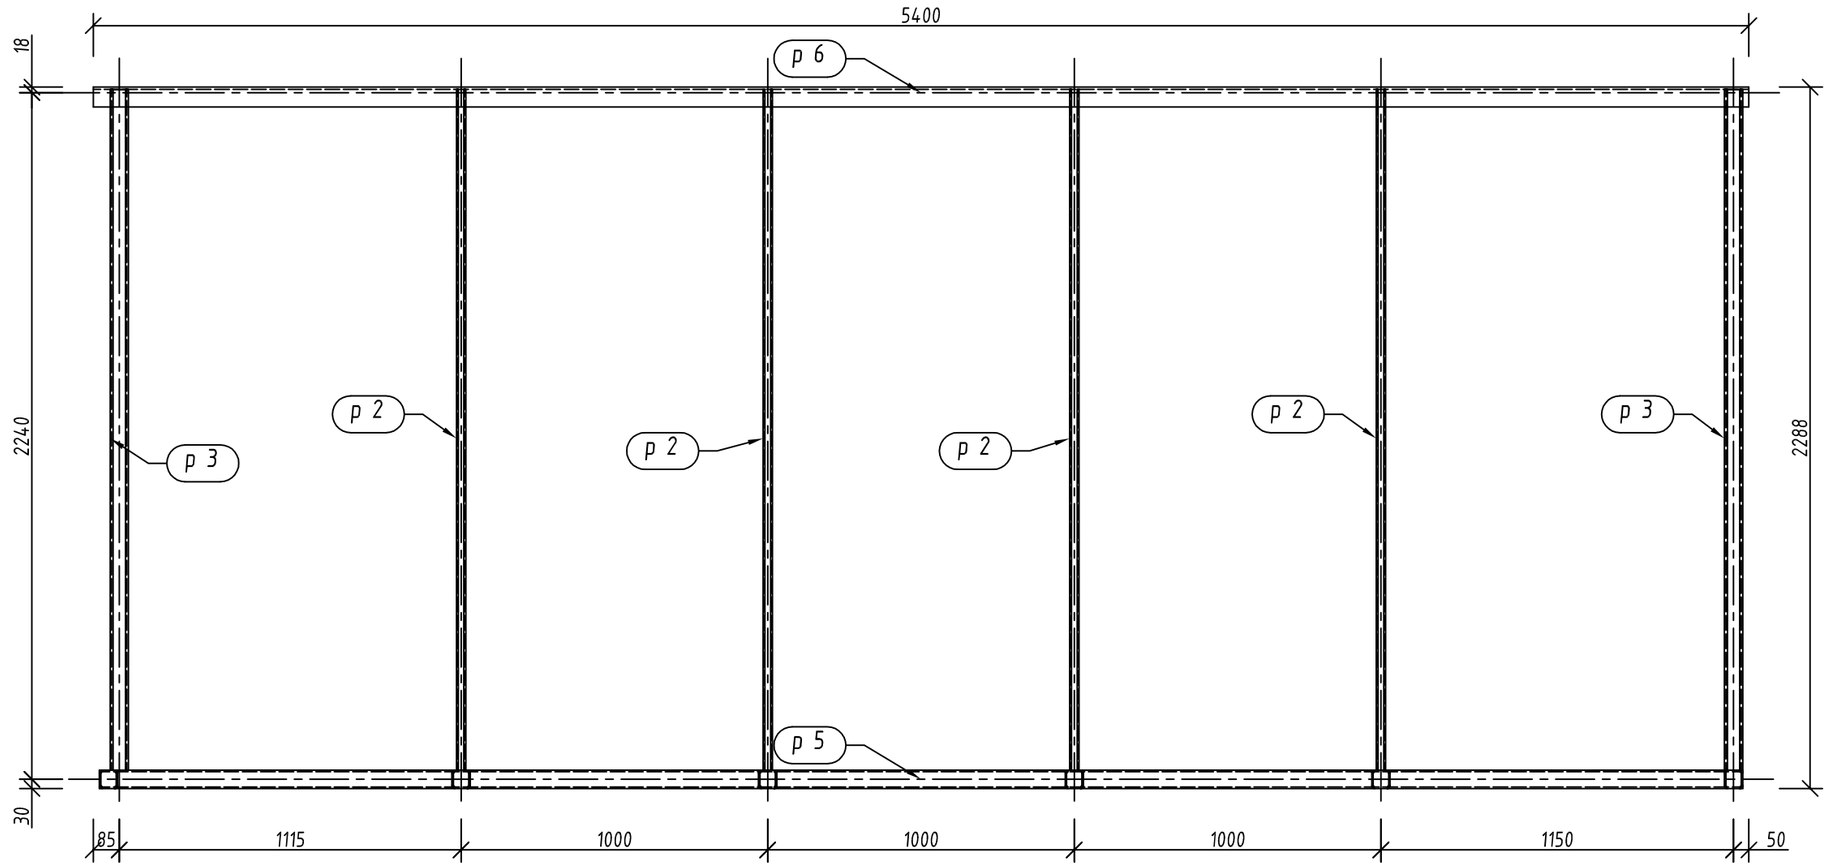

P 1 szt. 1
skala 1:20 A2A2

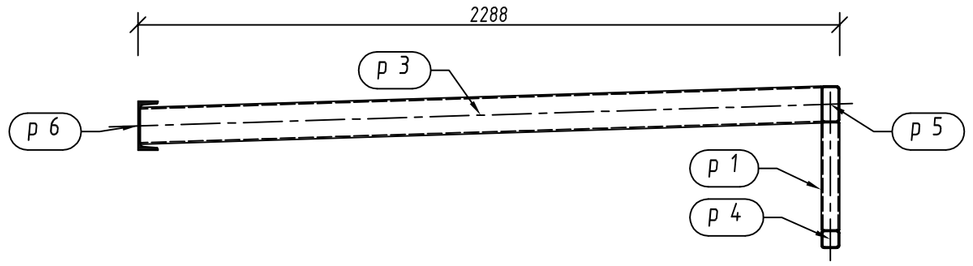

Pozycja	Przekrój	Gatunek	Liczba	Długość (mm)	Masa		
					Jednostkowa (kg/m)	Elementu (kg)	Całkowita (kg)
Pozycja P 1 Liczba=1 Masa Elementu=321,90(kg)							
p 1	RK 60x5	STAL	6	350.00	8,130	2,85	17,07
p 2	RP 60x30x3	STAL	4	2223.86	3,770	8,38	33,54
p 3	RP 120x60x5	STAL	2	2225.65	12,840	28,58	57,15
p 4	RK 60x5	STAL	1	5360.00	8,130	43,58	43,58
p 5	RP 120x60x5	STAL	1	5360.00	12,840	68,82	68,82
p 6	C 160	STAL	1	5400.00	18,840	101,74	101,74
							321,90
Masa łączna elementów (kg)							321,90
Dodatek na spoiny : 2.0 % (kg)							6,44
Masa całkowita (kg)							328,34

stal St3S

spoiny nieoznaczone gr. 4mm

Wszelkie prawa autorskie zastrzeżone
(All rights reserved)

robi projekt
44-100 Gliwice,
ul. Plebanska 4/3,
tel/fax 032/230 69 58

Obiekt:
Strzeliński Ośrodek Kultury ,Strzelin ul. Mickiewicza 2

Temat:
Przebudowa zaplecza Strzelińskiego Ośrodka Kultury
DASZEK - elem. P1

Faza proj.: Rysunek warsztatowy | Data: VI 2009

Inwestor: Urząd Miasta i Gminy Strzelin, ul. Ząbkowicka 11, 57-100, Strzelin | Skala: 1:20

Projekt konstrukcji: mgr inż. Stanisław Klajnowski
upr.bud. 481/91

Rys. podstawowy: k71 | Nr rys.: w03-04