Belka poz. 5.5.1 szt. 1

Skala: 1:50

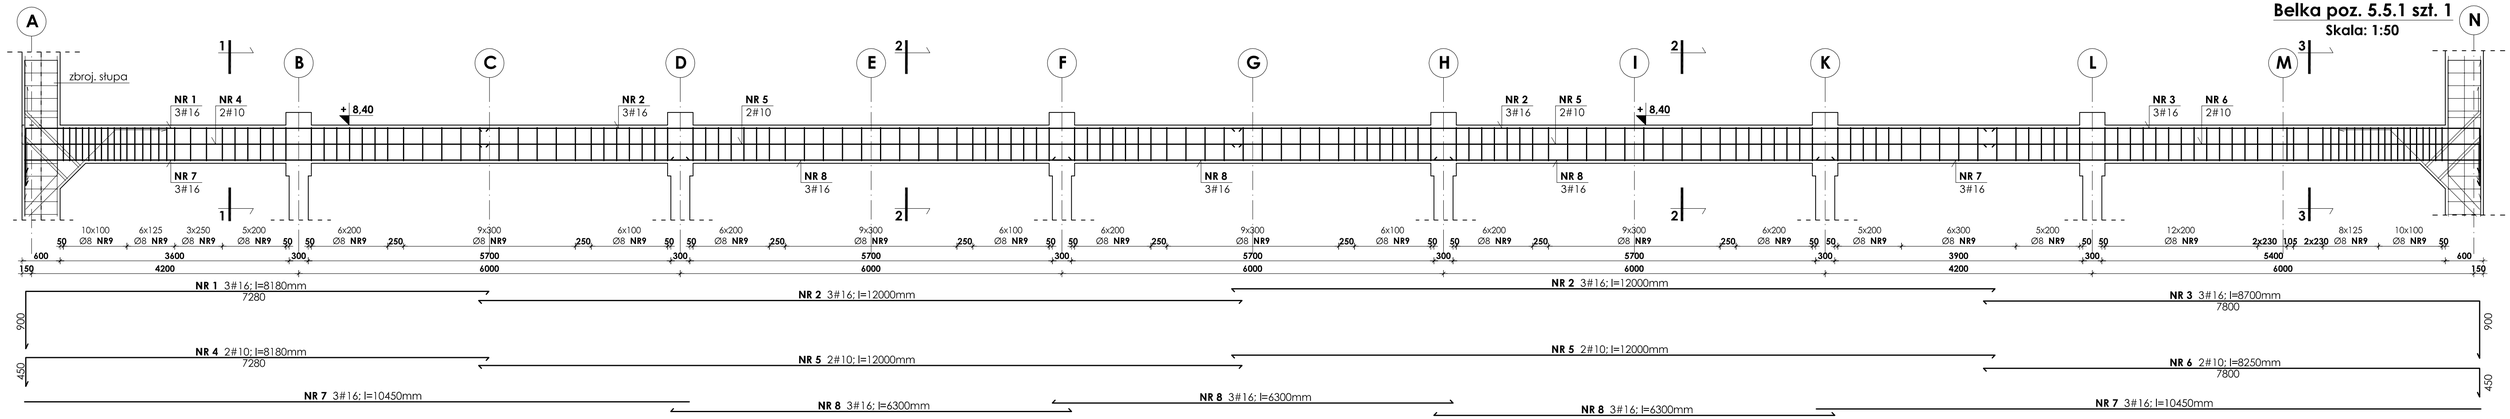

1-1

Skala: 1:20

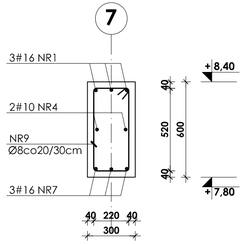

2-2

Skala: 1:20

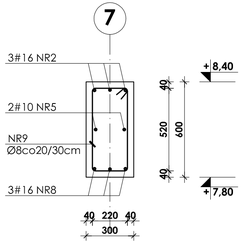

3-3

Skala: 1:20

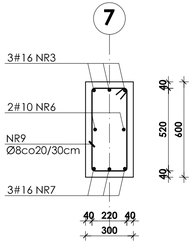

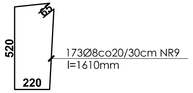

UWAGI:

1. Otulina prętów zbrojenia wynosi 3cm.
2. Rysunek ten nleży rozpatrywać łącznie z rysunkiem zbrojenia i deskowania płyt stropowych poszczególnych kondygnacji.
3. Zestawienie stali na odrębnej stronie.

Beton B37
Stal # A-III (BST-500S)
Stal Ø A-0 (St0S)

INWESTOR:	**GMINA STRZELIN** **57-100 STRZELIN, UL. ZĄBKOWICKA 11**					
TEMAT:	**BUDOWA KRYTEJ PŁYWALNI W STRZELINIE PRZY UL. OKULICKIEGO WRAZ Z TECHNOLOGIAMI I INSTALACJAMI WEWNĘTRZNYMI, PARKINGIEM I PODJAZCENIEM DO DROGI, CHODNIKAMI, PRZYŁACZAMI: WODOCIĄGOWYM, KANALIZACYJNYM (SANITARNYM, DESZCZOWYM), ELEKTROENERGETYCZNYM, GAZOWYM, ELEMENTAMI MAŁEJ ARCHITEKTURY, NA DZIAŁKACH EWID. O NUMERACH: 2/1, 2/3, 2/4, 1/1, OBR. MIASTO STRZELIN, JEDN. EWID. 021704_4**				BRANŻA	**KONSTRUKCJA**
ZESPÓŁ PROJ.	NAZWISKO	NR UPR.	DATA	PODPIS	TREŚĆ RYSUNKU	**ZBROJENIE BELKI POZ.5.5.1**
Projektant:	**inż. Artur Ludomirski**	**117/82**	02.2009			
Opracował:	inż. Artur Ludomirski	117/82	02.2009			
	tech. Tomasz Siwiec		02.2009			
Sprawdził:	**inż. Bartosz Ludomirski**	**143/2002**	02.2009		STADIUM	**PROJEKT WYKONAWCZY**
Podziałka: **1:50**	**PRACOWNIA PROJEKTOWA** Architektoniczno - Konstrukcyjna **inż.ARTUR LUDOMIRSKI** os.Dywizjonu 303 bl.11/100m 31-872 Kraków tel./fax. (012) 649-07-59	**DKT EXPERT** Kraków, ul. Wrocławska 53 tel (12) 632-93-73 fax (12) 632-93-56			NR PROJ.	**KP/1002/B/08-PW**
					NR RYS.	**B-8/5/1**
					REWIZJA	

Wszelkie prawa autorskie zastrzeżone, ze szczególnym uwzględnieniem przepisów Ustawy o prawie autorskim (Dz. U. Nr 34/52 poz. 234 wraz z późniejszymi zmianami). Każde wykorzystanie, powielanie i rozpowszechnianie możliwe jest za zgodą autorskiej jednostki projektowania