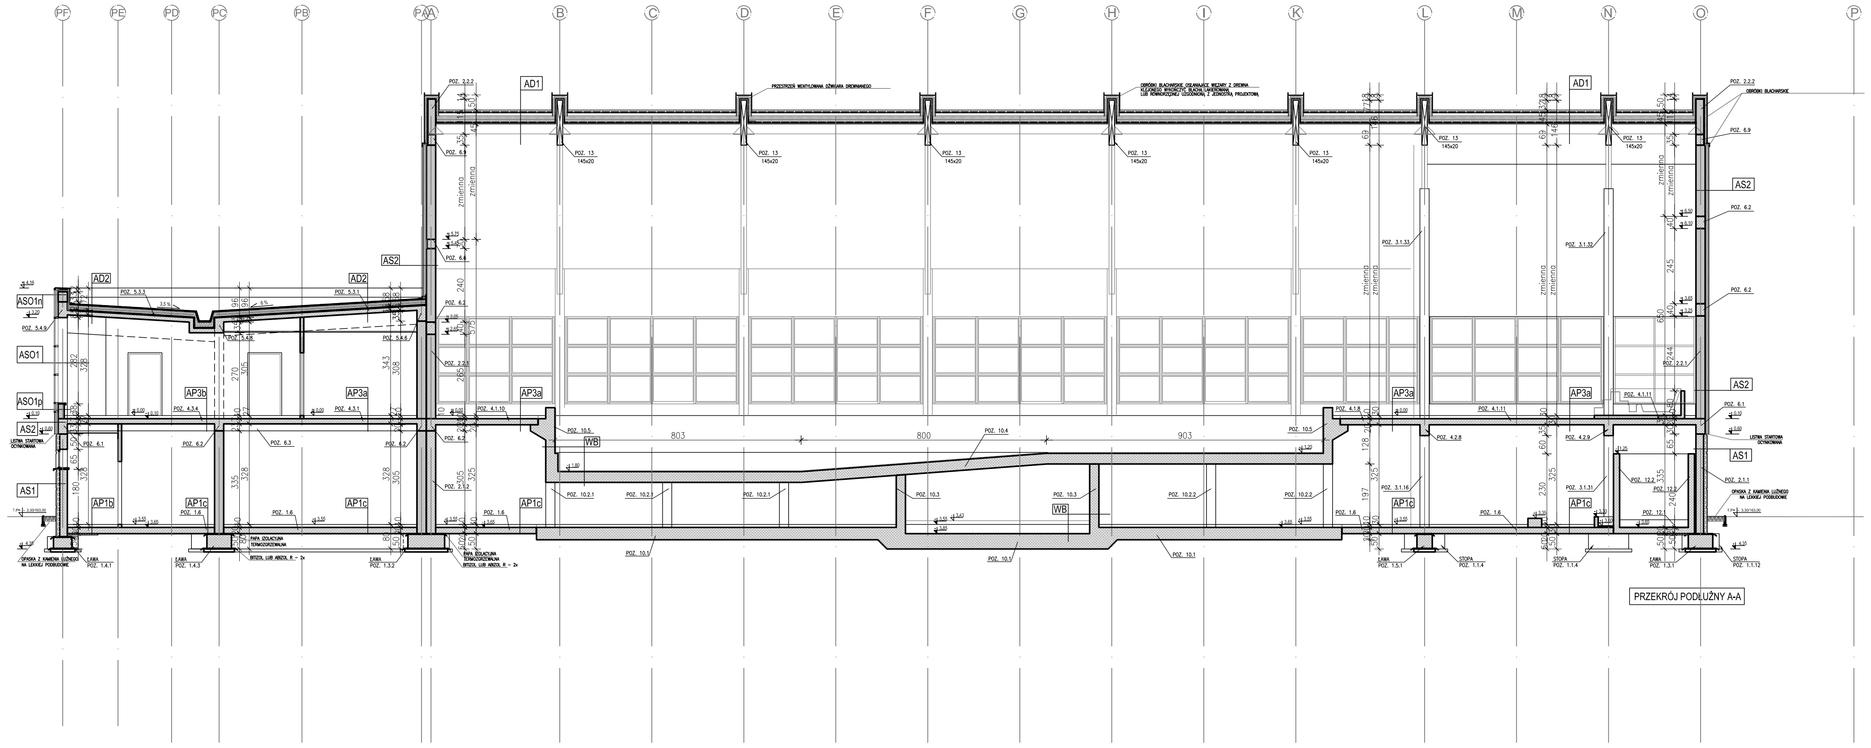

AP1a = posadzka SST–C1

CERAMIKA BASEOWA KT-1 PL, CERAM KLINKIER, GR. 8 LOK, GR.C GR.1,5CM
KLEJENIE - KLEJ MINERALNY ELASTYCZNY DWUSKŁADNIKOWY
UNIFIX 25 SCHONBURG LUB RÓWNOWAŻNY
USZCZELNIENIE PRZYOWIOWE - DWUSKŁADNIKOWA MASA
WYROWNANIE (PROFILACJA) WYLEWNY CEMENTOWEJ (ŁĄ LOTOWANA ZALGOWYCH SPADÓW
WYLEWKA CEMENTOWA (JASTRYCH) DYLATOWANA GR.4-8 GCM
PŁYTA KONSTR. ŻELBETOWA Z BETONU B25 WG. RYS. KONSTR. GR.20 GCM
UWAGA: NA OBRZĘDACH ŚCIAN ŻWIREZNOWYCH W POZ – 3,55 UŁOŻYĆ POD PŁYTĘ WARSTWĘ STYRODURU GR. 5,0 CM NA SZEROKOŚĆ 100,0 CM

AP1b = posadzka SST–C2

PŁYTKI GRESOWE ANTYPOŚLIZGOWE NA KLEJU ELASTYCZNYM GR.1 SCM
WYLEWKA CEMENTOWA (JASTRYCH) GR.4 SCM
STYROPIAN FS 20 GR. 2,0 - 4 SCM
FOLIA PE KLEJONA NA ZAKŁADACH TAŚMA SAMOPRZYLEPNA,
PAPA IZOLACYJNA TERMOIZOLACYJNA/NA,
PŁYTA KONSTR. ŻELBETOWA Z BETONU B25 WG. RYS. KONSTR. GR.20 GCM
UWAGA: NA OBRZĘDACH ŚCIAN ŻWIREZNOWYCH W POZ – 3,55 UŁOŻYĆ POD PŁYTĘ WARSTWĘ STYRODURU GR. 5,0 CM NA SZEROKOŚĆ 100,0 CM

AP1c = posadzka SST–C3

PŁYTKI GRESOWE NA KLEJU ELASTYCZNYM -C3-21 GR.1 SCM
WYLEWKA CEMENTOWA (JASTRYCH) GR.4 SCM
STYROPIAN FS 20 GR. 2,0 - 4 SCM
FOLIA PE KLEJONA NA ZAKŁADACH TAŚMA SAMOPRZYLEPNA,
PAPA IZOLACYJNA TERMOIZOLACYJNA/NA,
PŁYTA KONSTR. ŻELBETOWA Z BETONU B25 WG. RYS. KONSTR. GR.20 GCM
UWAGA: NA OBRZĘDACH ŚCIAN ŻWIREZNOWYCH W POZ – 3,55 UŁOŻYĆ POD PŁYTĘ WARSTWĘ STYRODURU GR. 5,0 CM NA SZEROKOŚĆ 100,0 CM

AP1d = posadzka SST–C4

PŁYTKI GRESOWE, OŁJOODPORNE NA KLEJU ELASTYCZNYM GR.1 SCM
WYLEWKA CEMENTOWA (JASTRYCH) GR.4 SCM
STYROPIAN FS 20 GR. 2,0 - 4 SCM
FOLIA PE KLEJONA NA ZAKŁADACH TAŚMA SAMOPRZYLEPNA,
PAPA IZOLACYJNA TERMOIZOLACYJNA/NA,
PŁYTA KONSTR. ŻELBETOWA Z BETONU B25 WG. RYS. KONSTR. GR.20 GCM

AP1e = posadzka SST–C1

PŁYTKI Z MOZAIKI SZKLANEJ WG PROJ. TECHNOLOGICZNEGO GR.1 SCM
WYLEWKA CEMENTOWA (JASTRYCH) GR.4 SCM
STYROPIAN FS 20 GR. 2,0 - 4 SCM
FOLIA PE KLEJONA NA ZAKŁADACH TAŚMA SAMOPRZYLEPNA,
PAPA PODKŁADOWA TERMOIZOLACYJNA/NA,
PŁYTA KONSTR. ŻELBETOWA Z BETONU B25 WG. RYS. KONSTR. GR.20 GCM
UWAGA: NA OBRZĘDACH ŚCIAN ŻWIREZNOWYCH W POZ – 3,55 UŁOŻYĆ POD PŁYTĘ WARSTWĘ STYRODURU GR. 5,0 CM NA SZEROKOŚĆ 100,0 CM

AP2 = SST–C2

PŁYTKI GRESOWE ANTYPOŚLIZGOWE NA KLEJU ELASTYCZNYM GR.1 SCM
KONSTRUKCJA BIEŻNI SCHODOWYCH WG. PROJ. KONSTRUKCJI
TYNK GR.1 SCM

AS01

ŚCIANA OBUDOWY Z PROFILI ALUMINIOWYCH Z PRZESŁADKĄ TERMOIZOLACYJNĄ (W TYM PROFILE ŚCIANY OSŁONOWEJ - PATRZ W SZCZEGÓŁOWYCH RYSUNKACH)
- GĘSTOŚĆ STOPU ALUMINIOWEGO - - 2700 KG/M3
- STAL KONWENCJALNA - ST3S 10,0 CM
- PRZEKŁADKI TERMICZNE - Z POLIAMIDU WZMOCNIONEGO SZKLENIEM SZKLANYM 30,0 CM
- USZCZELKI PRZYSZYBOWE Z KAUCZUKU I SYNTETYCZNEGO 2,5 CM
- SZKLENIE SZYBAMI ZESPOLONYMI (=4+16) - SZYBA WEWNĘTRZNA BEZPIECZNA, SZYBA ZEWNĘTRZNA TERMOFLOAT
- WSPÓŁCZYNNIK PRZENIKANIA CIEPŁA PRZEZ RAMĘ U = 2,8-3,5 W/M2K
- WSPÓŁCZYNNIK PRZENIKANIA CIEPŁA PRZEZ CAŁY WYRÓB U = 2,4 W/M2K
- SZCZELNOŚĆ POWIETRZNA MAX. 9W 35 DB
- IZOLACYJNOŚĆ AKUSTYCZNA OKIEN I DRZWI GR. 60 cm
- ŁAWROWANIE PROSZKOWE W KOLORZE

AS01n

ŚCIANA OBUDOWY Z PROFILI ALUMINIOWYCH Z PRZESŁADKĄ TERMOIZOLACYJNĄ (W TYM PROFILE ŚCIANY OSŁONOWEJ - PATRZ W SZCZEGÓŁOWYCH RYSUNKACH) - TYLKO W CZĘŚCI MONTAŻOWEJ
- STYROPIAN EPS NA PŁACHACH 10,0 CM
- ŚCIANA MUROWANA Z PUSTAKÓW MAX 30,0 CM
- TYNK WEWNĘTRZNY CEMENTOWO-WAPIENNY 2,0 CM
(W HALI BASENOWI DODATKOWO PŁYTKI CERAMICZNE)

AS01p

ŚCIANA OBUDOWY Z PROFILI ALUMINIOWYCH Z PRZESŁADKĄ TERMOIZOLACYJNĄ (W TYM PROFILE ŚCIANY OSŁONOWEJ - PATRZ W SZCZEGÓŁOWYCH RYSUNKACH) - TYLKO W CZĘŚCI MONTAŻOWEJ
- STYROPIAN EPS NA PŁACHACH 10,0 CM
- WAPNO-PIASKOWA LUB PRZEMURowANE NA 1/2 CEGŁY PUSTAKI MAX 30,0 CM
- TYNK WEWNĘTRZNY CEMENTOWO-WAPIENNY 2,0 CM

AS02

ZABUDOWA OTWORÓWNA OKIENNA Z DRZWIOWA Z PROFILI ALUMINIOWYCH Z PRZESŁADKĄ TERMOIZOLACYJNĄ
- SZKLENIE SZYBAMI ZESPOLONYMI (=4+16) - SZYBA WEWNĘTRZNA BEZPIECZNA, SZYBA ZEWNĘTRZNA TERMOFLOAT U = 1,1 W/M2K
- WSPÓŁCZYNNIK PRZENIKANIA CIEPŁA PRZEZ RAMĘ - UR - 2,2 W/M2K
- WSPÓŁCZYNNIK PRZENIKANIA CIEPŁA PRZEZ CAŁY WYRÓB - U - 2,4 W/M2K
- IZOLACYJNOŚĆ AKUSTYCZNA OKIEN I DRZWI MAX. 9W 35 dB
- ŁAWROWANIE PROSZKOWE W KOLORZE GR. 60 cm

AS03

ZABUDOWA OTWORÓWNA OKIENNA Z PROFILI PCV W PRZYZIEMIU
- PROFILE Z MODYFIKOWANEGO UDARNOŚCIOWO PCV MIN. 5 KOMOROWE
- SZKLENIE SZYBAMI ZESPOLONYMI (=4+16) - SZYBA WEWNĘTRZNA BEZPIECZNA, SZYBA ZEWNĘTRZNA TERMOFLOAT O WSPÓŁCZYNNIKU PRZENIKANIA CIEPŁA U = 1,1 W/M2K
- WSPÓŁCZYNNIK PRZENIKANIA CIEPŁA DLA CAŁOŚCI OKNA MAX. U= 1,8 W/M2K
- WSPÓŁCZYNNIK IZOLACYJNOŚCI AKUSTYCZNEJ MAX. 9W / 35 dB
- INFILTRACJA POWIETRZA A - 0,5 DO 1,0 M3/(H*M2*DAPA23)
- ANTYSKROPLENIOWE - ROLETY WEWNĘTRZNE ZWIJANE MATERIAŁ NIE WYMAGAJĄCY ALUMINOWYCH Z RĘCZNYM MECHANIZMEM

AS1

ŚCIANA PSWNICZNA GR. 25,0 - 30,0 CM
- BETON ŻELBETOWY KONSTRUKCYJNY
- IZOLACJA PIONOWA WP - EMULSJA WODNA ASFALTOWA MODYFIKOWANYCH KAUCZUKAMI ZA "DYSPERBIT" LUB AQUAPOL 2K (2 RAZY DO GRUNTU)
- TERMOIZOLACJA Z XPS - STYROPIAN WP - WMS CERESIT CT 85
- TERMOIZOLACJA Z XPS FOLIOWANY EKSTRUDOWANEGO O WSPÓ. PRZENIKANIA CIEPŁA MAKS. 0,032 W/M2K 10,0 CM
- ZAPRAWA KLEJĄCA WP VWS CERESIT CT 85
- SIATKA Z WŁÓKNA SZKLANEGO
- ZAPRAWA KLEJĄCA WP VWS CERESIT CT 85
- FARBA GRUNTUJĄCA WP CERESIT CT 16
- TYNK MOZAIKOWY WP CERESIT CT 177 (DO 5 CM PONIŻEJ TERENU I POWYŻEJ)

AP3a = SST–C1

CERAMIKA BASEOWA KT-1 PL, CERAM KLINKIER, GR. 8 LOK, GR.C
KLEJENIE - KLEJ MINERALNY ELASTYCZNY DWUSKŁADNIKOWY UNIFIX 25 SCHONBURG LUB RÓWNOWAŻNY
USZCZELNIENIE PRZYOWIOWE - DWUSKŁADNIKOWA MASA
WYROWNANIE (PROFILACJA) WYLEWNY CEMENTOWEJ (ŁĄ LOTOWANA ZALGOWYCH SPADÓW
WYLEWKA CEMENTOWA (JASTRYCH) DYLATOWANA GR.4-8 GCM
PŁYTA KONSTR. ŻELBETOWA Z BETONU B25 WG. RYS. KONSTR. TYNK / SUFIT PODWIESZONY WG SST

AP3b = SST–C2

PŁYTKI GRESOWE ANTYPOŚLIZGOWE NA KLEJU ELASTYCZNYM - C2-11 GR.1 SCM
WYLEWKA CEMENTOWA (JASTRYCH) GR.4 SCM
STYROPIAN FS 20 GR. 2,0 - 4 SCM
FOLIA PCV KLEJONA NA ZAKŁADACH TAŚMA SAMOPRZYLEPNA,
PAPA IZOLACYJNA TERMOIZOLACYJNA/NA WYRÓWNETA NA ŚCIANIE MIN. 2x
PŁYTA KONSTRUKCYJNA ŻELBETOWA WG. RYSUNKÓW
TYNK / SUFIT PODWIESZONY

AP3c = SST–C3

PŁYTKI GRESOWE NA KLEJU ELASTYCZNYM - C3-21 GR.1 SCM
WYLEWKA CEMENTOWA (JASTRYCH) GR.4 SCM
STYROPIAN FS 20 GR. 2,0 - 4 SCM
FOLIA PE KLEJONA NA ZAKŁADACH TAŚMA SAMOPRZYLEPNA,
PAPA IZOLACYJNA TERMOIZOLACYJNA/NA,
PŁYTA KONSTRUKCYJNA ŻELBETOWA WG. RYSUNKÓW GR.20 GCM
TYNK / SUFIT PODWIESZONY

AP4 = SST–C2

PŁYTKI GRESOWE ANTYPOŚLIZGOWE NA KLEJU ELASTYCZNYM GR.1 SCM
WYLEWKA CEMENTOWA (JASTRYCH) GR.4 SCM
STYROPIAN FS 20 GR. 2,0 - 4 SCM
FOLIA PE KLEJONA NA ZAKŁADACH TAŚMA SAMOPRZYLEPNA,
PAPA IZOLACYJNA TERMOIZOLACYJNA/NA,
PŁYTA KONSTRUKCYJNA ŻELBETOWA WG. RYSUNKÓW KONSTRUKCYJNYCH
TERMOIZOLACJA Z PŁYT STYROPIANOWYCH EPS GR.6 GCM
ZAPRAWA KLEJĄCA DO STYROPIANU
SIATKA Z WŁÓKNA SZKLANEGO
ZAPRAWA KLEJĄCA DO STYROPIANU
FARBA GRUNTUJĄCA
WYPRAWA ELEWACYJNA MINERALNA GŁADKA

AP5 = SST–C2

PŁYTKI GRESOWE MROZOODPORNE ANTYPOŚLIZGOWE
WYLEWKA CEMENTOWA W SPADKU
KONSTRUKCJA BIEŻNI SCHODOWYCH WG. PROJ. KONSTRUKCYJNEGO
WYPRAWA ELEWACYJNA MINERALNA GŁADKA

AP6

PANELE PODŁOGOWE LAMINOWANE GR.1 SCM
ZAPRAWA WYRÓWNUJĄCA SAMOPOZIOMUJĄCA
WYLEWKA CEMENTOWA (JASTRYCH) GR.4 SCM
STYROPIAN FS 20 GR. 2,0 - 4 SCM
FOLIA PE KLEJONA NA ZAKŁADACH TAŚMA SAMOPRZYLEPNA,
PAPA IZOLACYJNA TERMOIZOLACYJNA/NA,
PŁYTA KONSTRUKCYJNA ŻELBETOWA WG. RYSUNKÓW KONSTRUKCYJNYCH
TYNK / SUFIT PODWIESZONY WG SST

AP7 –SUFIT PODWIESZ. P.POŻ REI 60

KONSTRUKCJA STROPODACHU A-D1
WEŁNA MINERALNA 10,0 CM
KONSTRUKCJA NOŚNA STROPU PODWIESZONEGO
PŁYTY SUFITOWE KERSS Z KRAWĘDZIOLA 1,2 CM

AP8– STROP P.POŻ. REI 60

PŁYTA GIPSOWO-KARTONOWA OGNIOODPORNA NP FAW FERMACELL 1,6 CM
WEŁNA MINERALNA 10,0 CM
BELKA DRUTOWA 120 12,5 CM
PŁYTA OSB 2,5 CM
LATY Z PROFILI ALUMINIOWYCH LUB Z PROFILI OŁOWIANYCH T24 CO 60cm
PŁYTA GIPSOWO-KARTONOWA OGNIOODPORNA NP FAW FERMACELL 1,2 CM

WB

WYKONCZENIE ŚCIAN I DNA BASENU PŁYTKAMI CERAMICZNYMI EC-21 WG WYMAGOŃ BRANŻY TECHNOLOGICZNEJ
KONSTRUKCJA ŻELBETOWA BASENU

AD1

PAPA TERMOIZOLACYJNA/NA Z POSYPKĄ KOLORYZUJĄCĄ, WIERZCHNIEGO KRYCIA, KOLOR CEMENTOWA ZIELEŃ DO UZG. Z PRODUCENTEM
PAPA PODKŁADOWA TERMOIZOLACYJNA/NA
PŁYTA IZOLACYJNA Z WEŁNY MINER. G GĘSTOŚCI 180KG/M3 NP. URSA TSP WODOWNIA WARSTWA DO DREWNA OCYNKOWANYMI WKRĘTAMI Z TALERZYKAMI PCV GR.2 GCM
FOLIA PAROPRZEPUSZCZALNA/NA
PŁYTY WEŁNY MINERALNEJ - 0,035 GR.20 GCM
PAROIZOLACJA - FOLIA PE WYRÓWNETA NA ELEMENTY KONSTRUKCYJNE

AD2

PAPA TERMOIZOLACYJNA/NA Z POSYPKĄ KOLORYZUJĄCĄ, WIERZCHNIEGO KRYCIA, KOLOR CEMENTOWA ZIELEŃ DO UZG. Z PRODUCENTEM GR.3,5MM
PAPA PODKŁADOWA TERMOIZOLACYJNA/NA
WEŁNA MINERALNA NP. KOMAROVICK I WINNY ROCKWOOL GR.20,0CM
PAROIZOLACJA Z FOLII PCV ZX
SIATKA ZX

AD3

PAPA TERMOIZOLACYJNA/NA Z POSYPKĄ KOLORYZUJĄCĄ, WIERZCHNIEGO KRYCIA, KOLOR CEMENTOWA ZIELEŃ DO UZG. Z PRODUCENTEM GR.3 GCM
PAPA PODKŁADOWA TERMOIZOLACYJNA/NA
PŁYTA IZOLACYJNA Z WEŁNY MINER. G GĘSTOŚCI 180KG/M3 NP. URSA TSP WODOWNIA WARSTWA DO DREWNA OCYNKOWANYMI WKRĘTAMI Z TALERZYKAMI PCV GR.3 GCM
FOLIA PAROPRZEPUSZCZALNA/NA
PŁYTY WEŁNY MINERALNEJ - 0,035 GR.20 GCM
PAROIZOLACJA - FOLIA PE WYRÓWNETA NA ELEMENTY KONSTRUKCYJNE

AS2

ŚCIANA NADZIEMNA
- ŚCIANA MUROWANA Z PUSTAKÓW MAX / KONSTR. ŻELBET. 25-30-50 CM
- TERMOIZOLACJA Z PŁYT STYROPIANOWYCH EPS GR. 10,0 CM NP. URSA TSP WODOWNIA WARSTWA DO ŚCIAN Z ZAPRAWY KLEJĄCEJ NP. CERESIT CT 85
- ZAPRAWA KLEJĄCA DO STYROPIANU NP. VWS CERESIT CT 85
- SIATKA Z WŁÓKNA SZKLANEGO
- ZAPRAWA KLEJĄCA NP. VWS CERESIT CT 85
- FARBA GRUNTUJĄCA NP CERESIT CT 16
- WYPRAWA ELEWACYJNA MINERALNA (3 FAKTURZE "KOMIN" NP. CERESIT CT 35 (DO POZ. WIERCHA NAD PRZYZIEMIU)

INWESTOR: *GMINA STRZELIN*
57-100 STRZELIN, UL. ŻĄBKOWICKA 11

TEMAT: *Budowa krytej pływalni w Strzelinie przy ul. Okulickiego wraz z technologiami i instalacjami wewnętrznymi, parkingiem i podjazdem do drogi, chodnikami, przyłączami: wodociągowym, kanalizacyjnym (sanitarnym, deszczowym), elektroenergetycznym, gazowym, elementami małej architektury, na działkach ewid. o numerach: 2/1, 2/3, 2/4, 1/1, obr. 0001-STRZELIN, jedn. ewid. 021704_4,STRZELIN-MIASTO*

Zespół proj.	Nazwisko	Nr Upr.	Data	Podpis	Branża: *ARCHITEKTURA*
Projektował :	*arch. Zdzisława Banaś*	9/68	02.2009		Treść rysunku: PRZEKRÓJ PODŁUŻNY A-A
Opracował :	*arch. Piotr Balik*		02.2009		
Opracował :	*arch. Karolina Rosińska-Stochaj*		02.2009		
Opracował :			02.2009		
Sprawdził :	*arch. Agnieszka Kołodziejska*	MP/OIA/0132/2005	02.2009		Stadium: *PROJEKT BUDOWLANY*

Podziałka 1:100

PRACOWNIA PROJEKTOWA Architektoniczno - Konstrukcyjna
Inż. ARTUR LUDOMIRSKI
31-672 Kraków ul.Zwierzyniecka 32/3 lok 11/100a tel/fax. (012) 649-07-59

DKT EXPERT
Kraków, ul. Wrocławska 53
tel (12) 632-93-73
fax (12) 632-93-56

Nr proj. *KP/1002/A/08-PB*
Nr rys. **A-05**
Rewizja

Wszelkie prawa autorskie zastrzeżone, ze szczególnym uwzględnieniem przepisów Ustawy o prawie autorskim (Dz. U. Nr 34/52 poz. 234 wraz z późniejszymi zmianami). Każde wykorzystanie, powielanie i rozpowszechnianie możliwe jest za zgodą autorskiej jednostki projektowania