
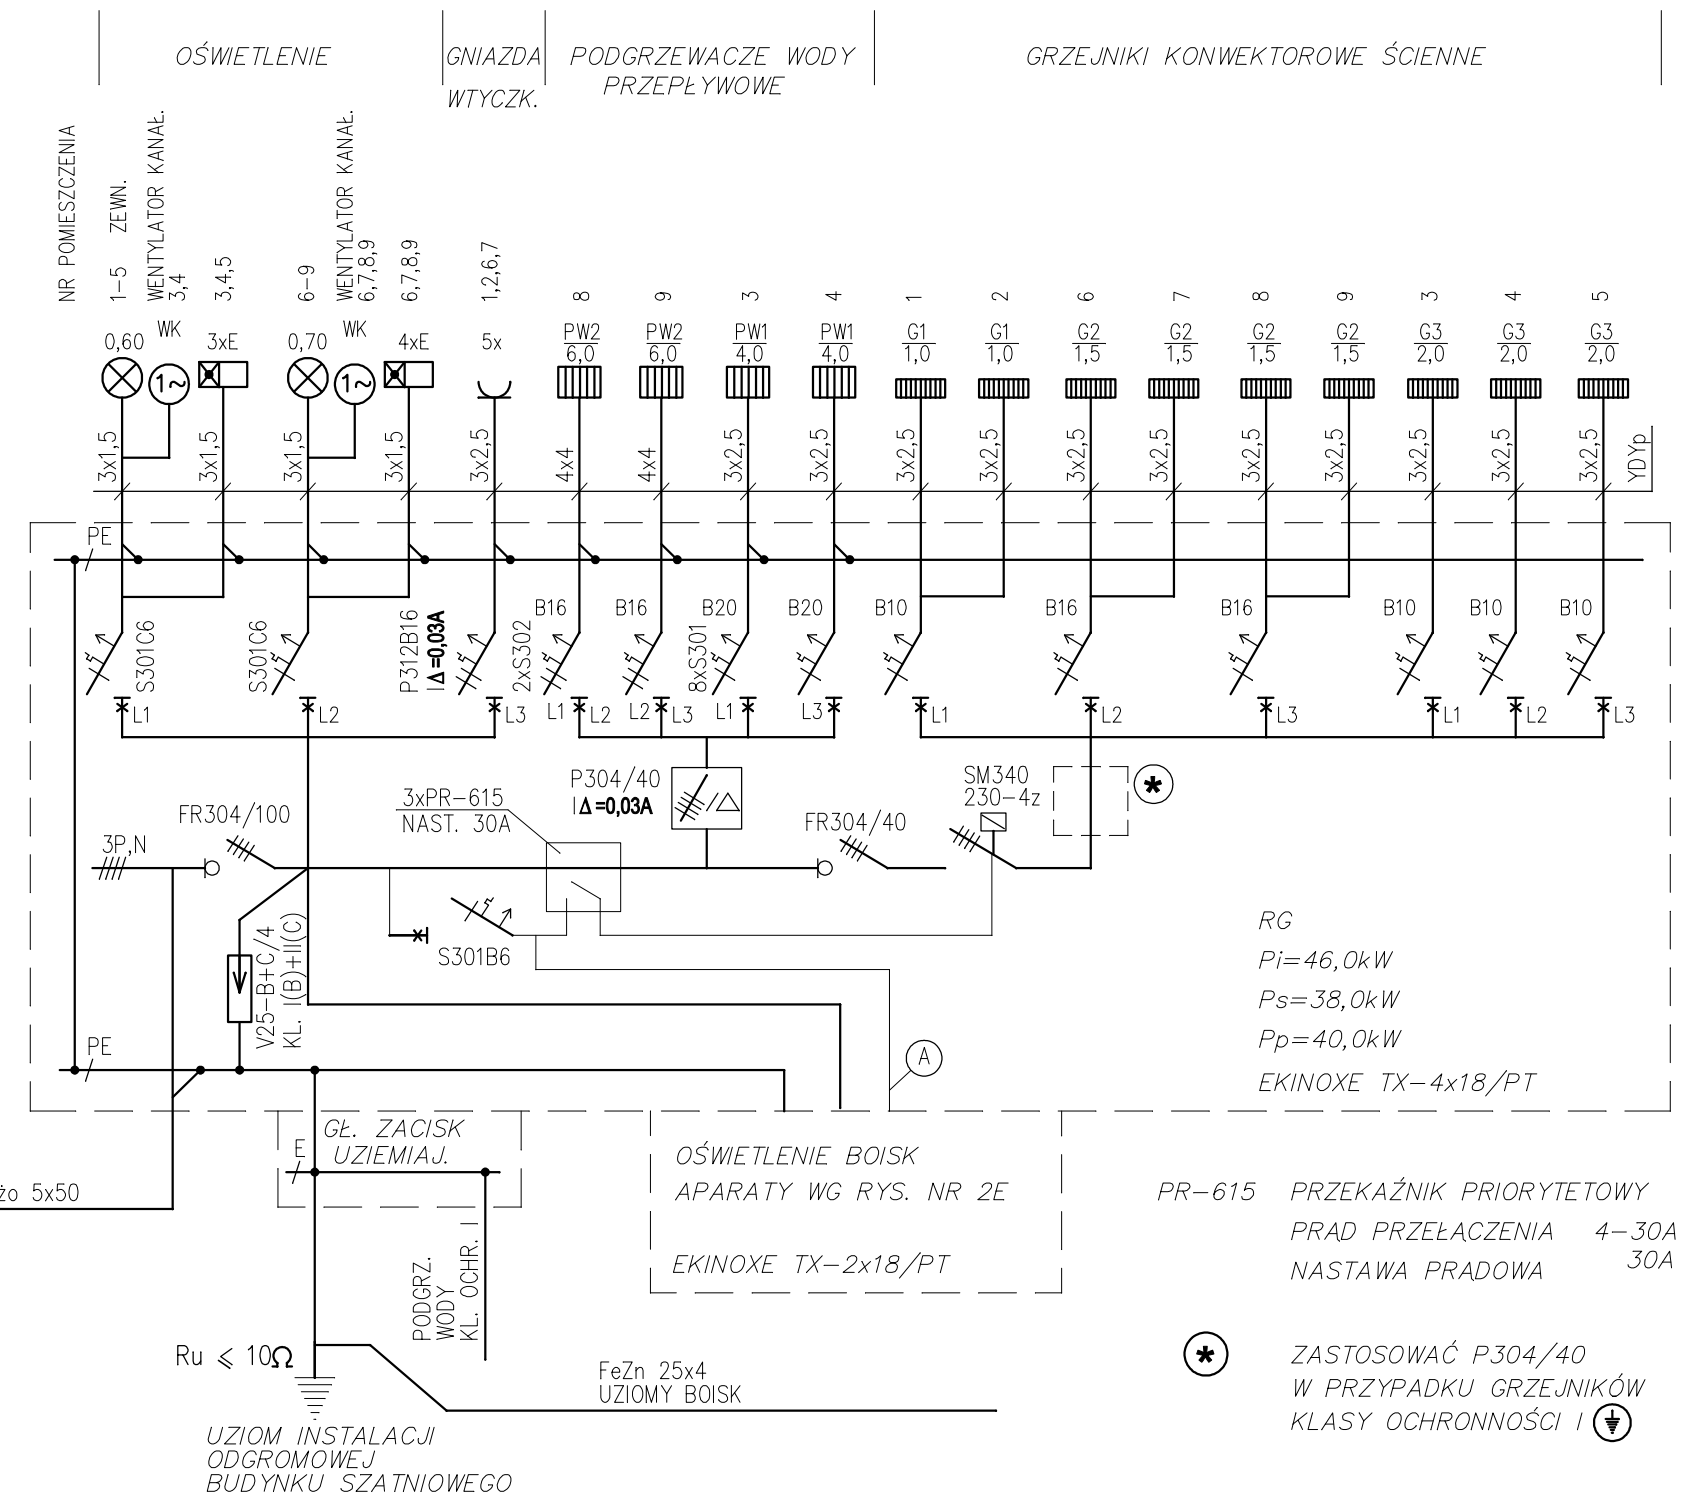


WG OPRACOWANIA ENERGIAPRO
ZESTAW ZŁACZOWO-POMAROWY Zk4a-1P
W OGRODZENIU DZ. NR 2/1 UL. BOLKA I ŚWIDNICKIEGO

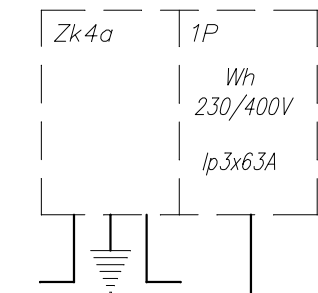

RG
Pi=46,0kW
Ps=38,0kW
Pp=40,0kW
EKINOXE TX-4x18/PT

PR-615 PRZEKAŹNIK PRIORYTETOWY
PRĄD PRZEŁĄCZENIA 4-30A
NASTAWA PRĄDOWA 30A

* ZASTOSOWAĆ P304/40
W PRZYPADKU GRZEJNIKÓW
KLASY OCHRONNOŚCI I

TN-S SZYBKE WYŁĄCZENIE ZASILANIA

PRACOWNIA PROJEKTOWO-USŁUGOWA UL. PIŁAWSKA 4/20, 50-538 WROCŁAW tel./fax /71/ 301 41 88 tel. 603 520 230		FLORSANIT	InteliCAD 6.0 Prof. C50V-9E8S-XC1V-6C17
TYTUŁ RYSUNKU: ROZDZIELNICA GŁÓWNA RG - SCHEMAT INSTALACJI			BRANŻA: ELEKTRYCZNA
INWESTOR: GMINA STRZELIN ul. ZĄBKOWICKA 11, 57-100 STRZELIN		SKALA: SCHEMAT	DATA: IV.2011
OBIEKT: ZAPLECZE SZATNIOWE BOISKA SPORTOWEGO STRZELIN dz. nr 2/1		PROJEKTANT: ZBIGNIEW MICHALCZUK	NR UPR.: 7/74/Wm
		PODPIS	NR RYSUNKU: 1E