

Strzelin, dnia 1.03.2011 r.

Wnu.0006.16.2011

15.03.2011v.

Marcimkasko

Pan
Przewodniczący
Rady Miejskiej Strzelina

*Komitet Burmistrz
i Rada Gminy*

17.03.2011

Burmistrz Miasta i Gminy Strzelin przedkłada projekt uchwały Rady Miejskiej Strzelina w sprawie wyrażenia zgody na wniesienie do Zakładu Wodociągów i Kanalizacji Sp. z o.o. z siedzibą w Strzelinie, przy ul. Brzegowej 69a prawa własności nieruchomości, stanowiących własność Gminy Strzelin jako wkładu niepieniężnego /aportu/.

UZASADNIENIE

Przedmiotowa nieruchomość jest położona w granicach działek nr 68/2, 81/2 i 81/4 AM 1 w obrębie wsi Dankowice. Na przedmiotowych działkach usytuowana jest Stacja Uzdatniania Wody wraz z infrastrukturą techniczną.

Wobec powyższego proszę o pozytywne zaopiniowanie projektu uchwały i poddanie jej pod obrady Rady Miejskiej Strzelina.

W załączeniu:

1. projekt uchwały RM
2. mapa

Z up. BURMISTRZA
MIASTA I GMINY STRZELIN

Arthur Gulczyński
Zastępca Burmistrza

Projekt

z dnia 1 marca 2011 r.

Zatwierdzony przez

**UCHWAŁA NR
RADY MIEJSKIEJ STRZELINA**

z dnia 2011 r.

w sprawie wyrażenia zgody na wniesienie do Zakładu Wodociągów i Kanalizacji Sp. z o.o. z siedzibą w Strzelinie, przy ul. Brzegowej 69a prawa własności nieruchomości stanowiących własność Gminy Strzelin jako wkładu niepieniężnego /aportu/.

Na podstawie art. 18 ust. 2 pkt 9 lit. "a" i lit. "g" ustawy z dnia 8 marca 1990 r. o samorządzie gminnym (Dz.U. z 2001 r. Nr 142, poz. 1591 z późn.zm.) w związku z art. 13 ustawy z dnia 21 sierpnia 1997 r. o gospodarce nieruchomościami (Dz.U. z 2010 r. Nr 102, poz. 651 z późn.zm.) uchwała się, co następuje:

§ 1. Wyraża się zgodę na wniesienie do spółki Zakład Wodociągów i Kanalizacji Sp. z o.o. w Strzelinie aportu na pokrycie udziałów w podwyższonym kapitale zakładowym następujących składników majątkowych, stanowiących własność Gminy Strzelin:

- 1) Działka nr **68/2 AM 1** o pow. 0,0654 ha położona w obrębie wsi Dankowice, dla której Sąd Rejonowy w Strzelinie prowadzi księgę wieczystą Nr WR1T/00025473/5 ;
- 2) Działka nr **81/2 AM 1** o pow. 0,00,0659 ha położona w obrębie wsi Dankowice, dla której Sąd Rejonowy w Strzelinie prowadzi księgę wieczystą Nr WR1T/00017006/2;
- 3) Działka nr **81/4 AM 1** o pow. 0,2709 ha położona w obrębie wsi Dankowice, dla której Sąd Rejonowy w Strzelinie prowadzi księgę wieczystą Nr WR1T/00017006/2;

§ 2. Wykonanie uchwały powierza się Burmistrzowi Miasta i Gminy Strzelin.

§ 3. Uchwała wchodzi w życie z dniem podjęcia.




RADCA PRAWNY


Agnieszka Filar-Szot

Agnieszka Filar-Szot

1.03.2011r

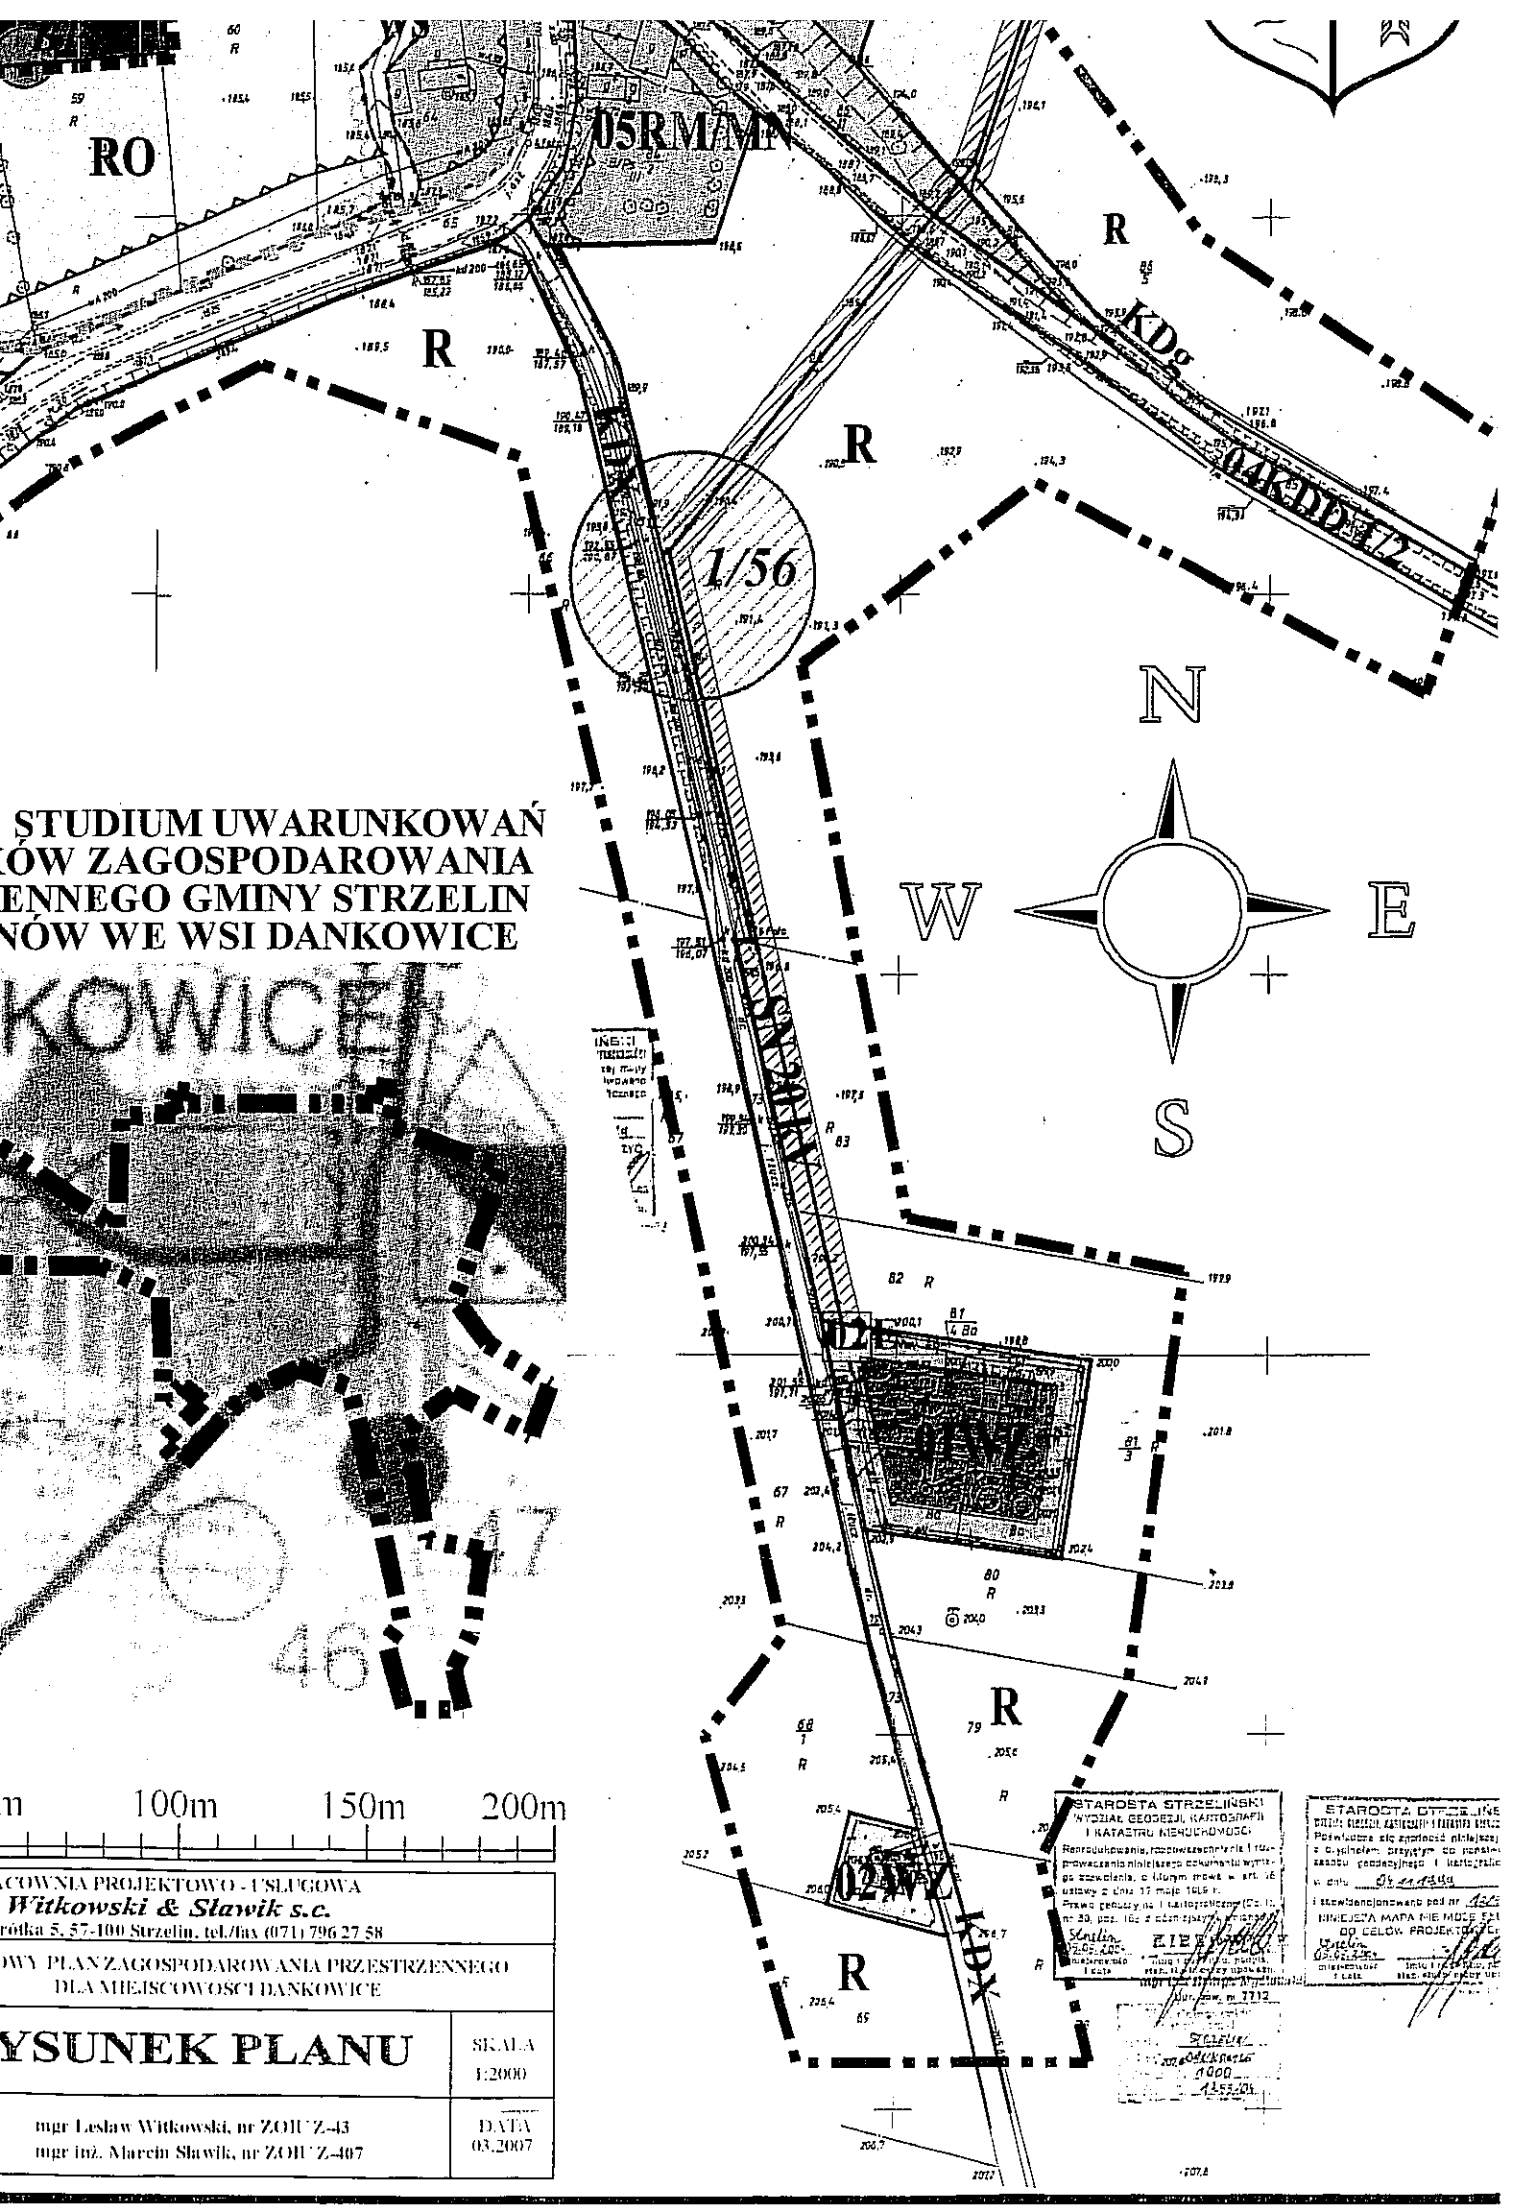

**STUDIUM UWARUNKOWAŃ
 ÓW ZAGOSPODAROWANIA
 ENNEGO GMINY STRZELIN
 ÓW WE WSI DANKOWICE**

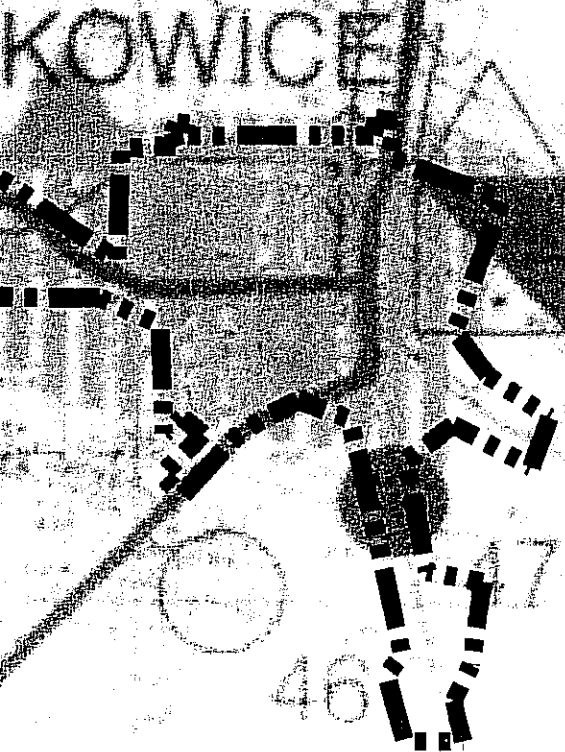

0m 100m 150m 200m

OWNA PROJEKTOWO - I SŁUGOWA
Witkowski & Sławik s.c.
 ródka 5, 57-100 Strzelin, tel./fax (071) 796 27 58

YSUNEK PLANU SKALA 1:2000

mgr Lesław Witkowski, nr ZOH Z-43 DATA 03.2007
 mgr inż. Marcin Sławik, nr ZOH Z-407

STAROSTA STRZELIŃSKI
 WYDZIAŁ GEODEZJI, KARTOGRAFII
 I KATASTRU NIERUCHOMOŚCI
 Rozstrzygnięcie, rozporządzenie o wy-
 powiadczeniu niniejszego aktu w wy-
 stąpieniu z dnia 17 maja 2007 r.
 Prawo gęstości na 1 hektar: 1000
 nr 20, poz. 162 z dnia 2007-05-17
 Sławik
 1000
 1000

STAROSTA STRZELIŃSKI
 WYDZIAŁ GEODEZJI, KARTOGRAFII
 I KATASTRU NIERUCHOMOŚCI
 Powołanie się zgodnie z art. 16
 z 2007-05-17, przy czym do powo-
 łania gęstości 1 hektar
 w dniu 03.2007
 i stwierdzenie pod nr 1000
 NINIEJSZA MAPA NIE MOŻE SŁU-
 ŻYĆ DO CEŁÓW PROJEKTOWYCH
 Sławik
 1000
 1000