



PRZEKRÓJ NA ODCINKU I UL. GÓRNICZA

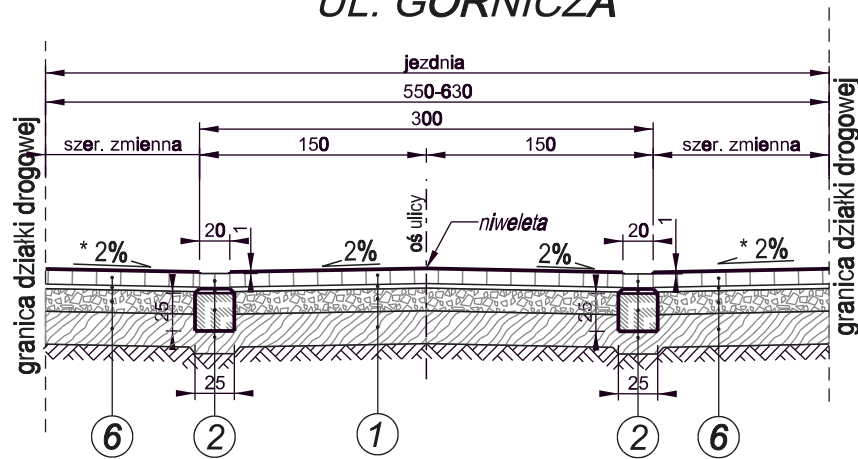


* - w obrębie zjazdów do posesji spadek dostosować do rzędnej na krawędzi bramy oraz zastosować krawężnik obniżony

PRZEKRÓJ NA ODCINKU II UL. GÓRNICZA

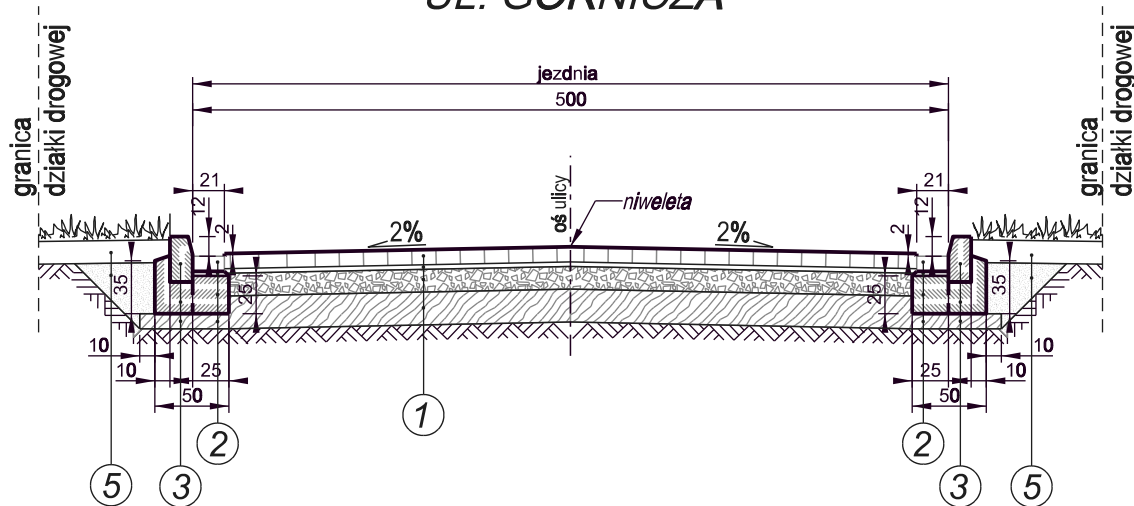

PRZEKRÓJ W MIEJSCU ZJAZU DO POSESJI

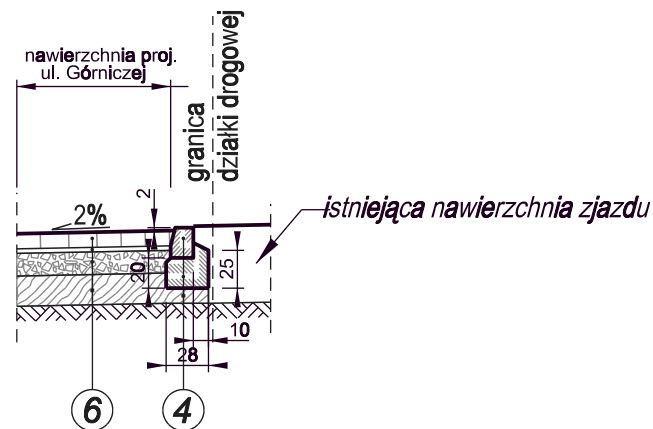

1	kostka betonowa barwy szarej	gr. 10 cm
	podsyпка cementowo-piaskowa 1:4	gr. 3 cm
	podbudowa z kruszywa łamanego 0/31,5mm stab. mech.	gr. 15 cm
	ulepszone podłoże z gruntu stab. cementem o Rm=2,5MPa	gr. 15-25 cm*

2	ściek z 2 rzędów kostki betonowej spoinowany zaprawą cementową	gr. 10 cm
	podsyпка cementowo-piaskowa 1:4	gr. 3 cm
	ława betonowa C12/15	gr. 25 cm
	ulepszone podłoże z gruntu stab. cementem o Rm=2,5MPa	gr. 15-25 cm*

3	krawężnik betonowy 15x30 cm	
	ława betonowa C12/15 z oporem	gr. 20 cm
	ulepszone podłoże z gruntu stab. cementem o Rm=2,5MPa	gr. 15-25 cm*

4	krawężnik betonowy o obniżonej wysokości 15x20 cm	
	ława betonowa C12/15 z oporem	gr. 20 cm
	ulepszone podłoże z gruntu stab. cementem o Rm=2,5MPa	gr. 15-25 cm*

5	warstwa humusu obsiana mieszką traw	gr. 15 cm
	mieszanka piaskowo-żwirowa	

6	kostka betonowa barwy czerwonej	gr. 10 cm
	podsyпка cementowo-piaskowa 1:4	gr. 3 cm
	podbudowa z kruszywa łamanego 0/31,5mm stab. mech.	gr. 15 cm
	ulepszone podłoże z gruntu stab. cementem o Rm=2,5MPa	gr. 15-25 cm*

* - dla gruntów kat. G1 i G2 warstwa o gr. 15 cm,
dla gruntów wysadzinowych kat. G3 i G4 warstwa o gr. 25 cm

ZAMAWIAJĄCY: Urząd Miasta i Gminy w Strzelinie ul. Ząbkowicka 11 55-100 Strzelin		WYKONAWCA: Firma "LGM" Grzegorz Wiliński ul. Leśna 6, 55-100 Strzelin tel. 600 456 231	
TEMAT PROJEKTU: Przebudowa ul. Górnicza w miejscowości Strzelin			Stadium: Projekt Budowlany
NAZWA RYSUNKU: PRZEKROJE KONSTRUKCYJNE			Skala: 1:50
PROJEKTANT:	Imię i Nazwisko mgr inż. Robert Rybka	Specjalność drogi	Nr uprawnień 272/DOŚ/10
	Data 05.2011	Podpis	Nr rys.: 3