


Aluminium w kolorze RAL7043

WYMIAR OTWORU W MURZE	SZ	
	HZ	
WYMIAR DRZWI W ŚWIETLE OŚCIEŻNICY	SO	190
	HO	235
ILOŚĆ		1

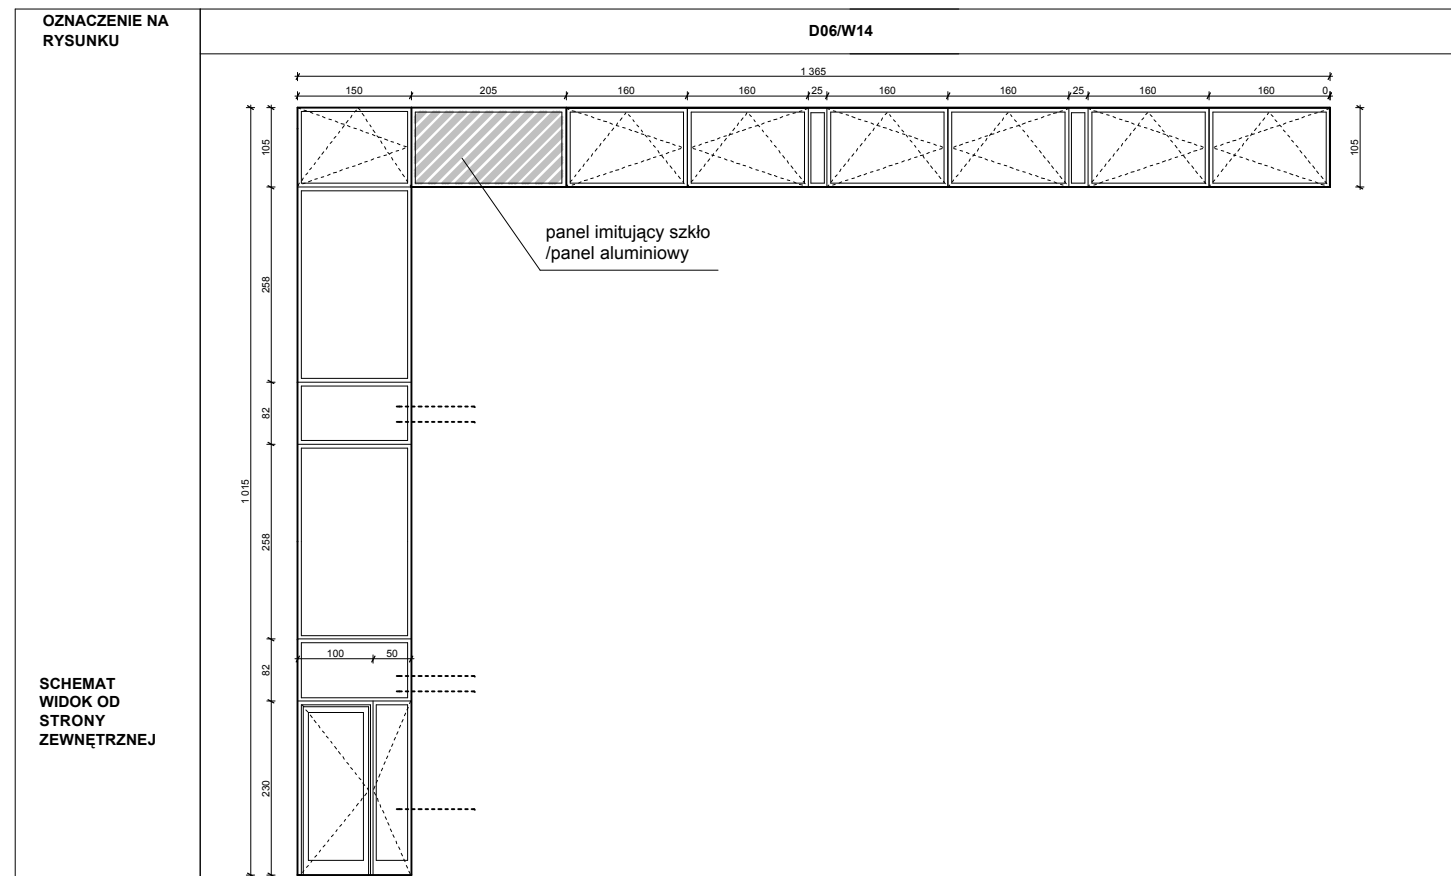

Aluminium w kolorze RAL7043

WYMIAR OTWORU W MURZE	SZ	
	HZ	
WYMIAR DRZWI W ŚWIETLE OŚCIEŻNICY	SO	90
	HO	220
ILOŚĆ		1

OZNACZENIE NA RYSUNKU	D02	D03	D04	D05	D07	D08	D09	D10	D11
	EI30			EI30					
<b>SCHEMAT WIDOK OD STRONY ZEWNĘTRZNEJ</b>									
	Drzwi aluminiowe RAL7043	Drzwi drewniane z ościeżnicą drewnianą - naturalny buk, klamki nierdzewne proste	Drzwi drewniane z ościeżnicą drewnianą - naturalny buk, klamki nierdzewne proste, Drzwi przystosowane dla os. niepełnosprawnych	Rama aluminiowa RAL7043, Wypełnienie ram bocznych - szkło Wypełnienie ram środkowej: Drzwi drewniane - naturalny buk - z ościeżnicą aluminiową RAL7043, klamki nierdzewne proste	Drzwi drewniane z ościeżnicą drewnianą - naturalny buk, klamki nierdzewne proste, Drzwi dźwiękoszczelne Rw=43dB	Drzwi drewniane z ościeżnicą drewnianą - naturalny buk, klamki nierdzewne proste, Drzwi dźwiękoszczelne Rw=43dB	Drzwi drewniane z ościeżnicą drewnianą - naturalny buk, klamki nierdzewne proste, Drzwi dźwiękoszczelne Rw=43dB	Drzwi drewniane z ościeżnicą drewnianą - RAL7043, klamki nierdzewne proste	Drzwi drewniane z ościeżnicą drewnianą - naturalny buk, klamki nierdzewne proste, Drzwi dźwiękoszczelne Rw=43dB
WYMIAR OTWORU W MURZE	SZ	215	100	110	105	215	150	90	100
	HZ	235	210	210	235	230	237	210	210
WYMIAR DRZWI W ŚWIETLE OŚCIEŻNICY	SO	200	90	100	90	200	136	80	90
	HO	225	205	205	225	220	225	205	205
ILOŚĆ	L	3	6	0	2	3	1	0	3
	PL	0	11	2	2	0	1	1	3
	P								



Obiekt:  
Strzeleński Ośrodek Kultury, Strzelin ul. Mickiewicza 2

Temat:  
Przebudowa zaplecza Strzeleńskiego Ośrodka Kultury  
ZESTAWIENIE STOLARKI A

Faza proj.: Projekt wykonawczy

Data: Sierpień '09

Investor: Urząd Miasta i Gminy Strzelin, ul. Ząbkowicka 11, 57-100, Strzelin

Skala: 1:100

Projektował: mgr inż. arch. Andrzej Kozielski 209/90

Nr rys.:

Opracował: mgr inż. arch. Tomasz Widawski

16