P 18 szt. 1
skala 1:20 Widok z przodu

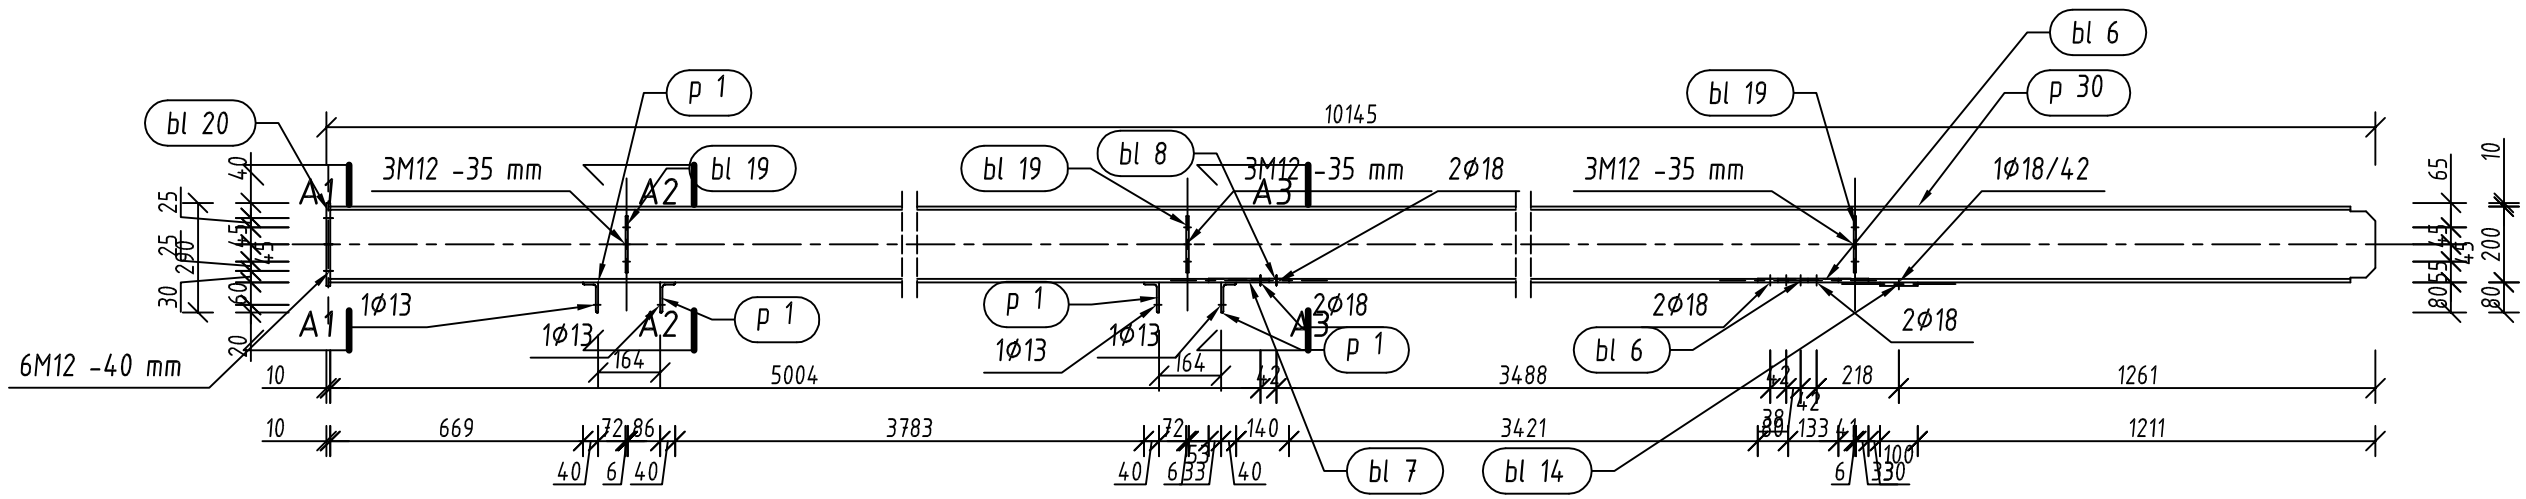

P 18 szt. 1
skala 1:20 A1

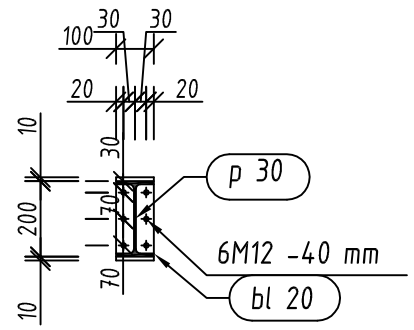

P 18 Widok z góry
skala 1:20

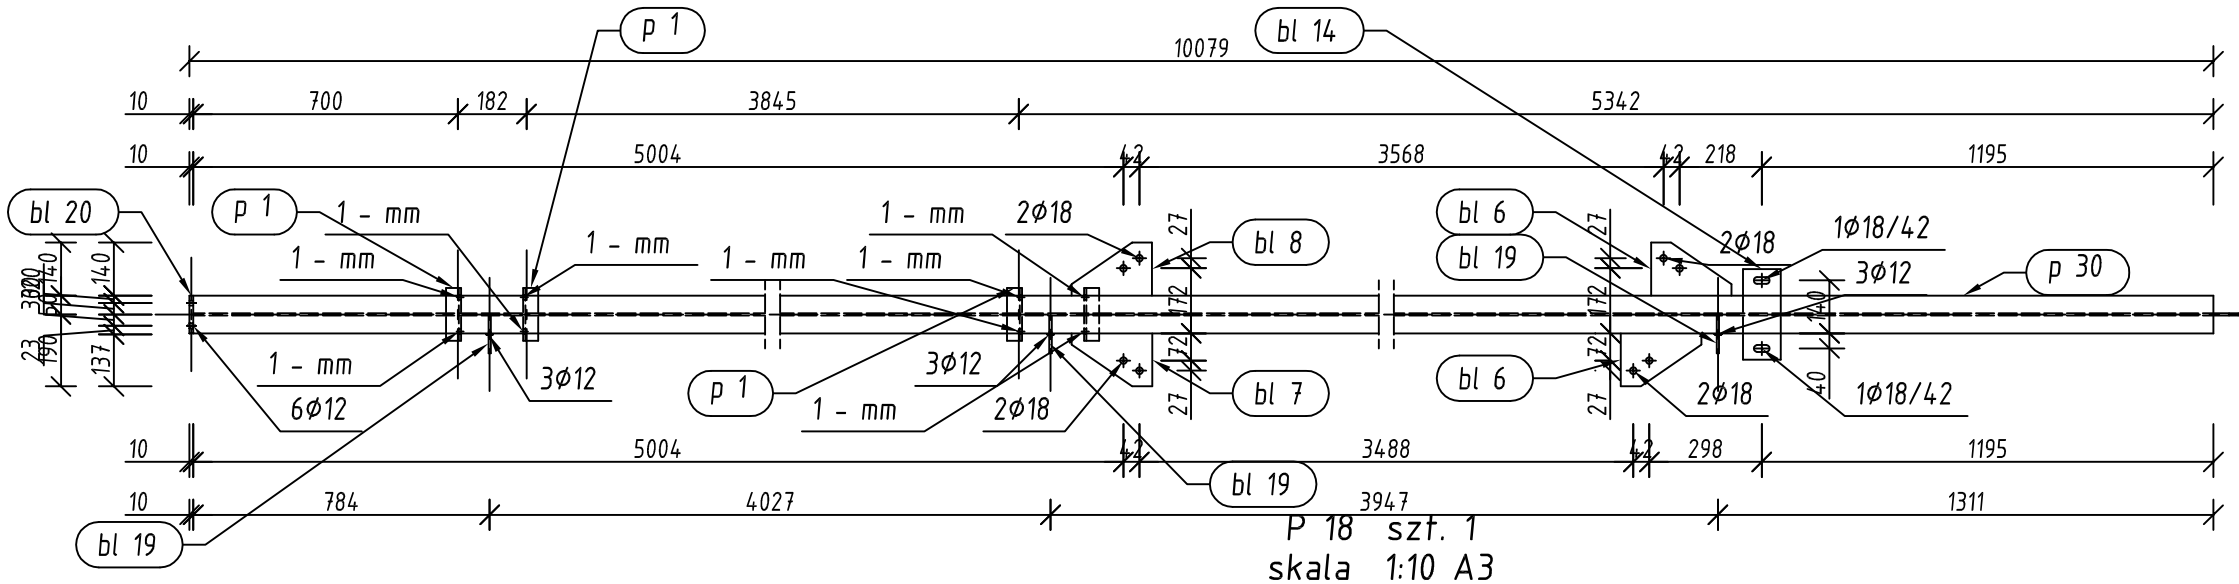

P 18 szt. 1
skala 1:20 A2

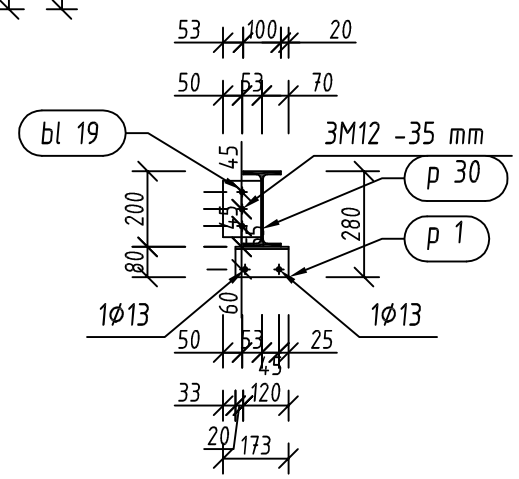

P 18 szt. 1
skala 1:10 A3

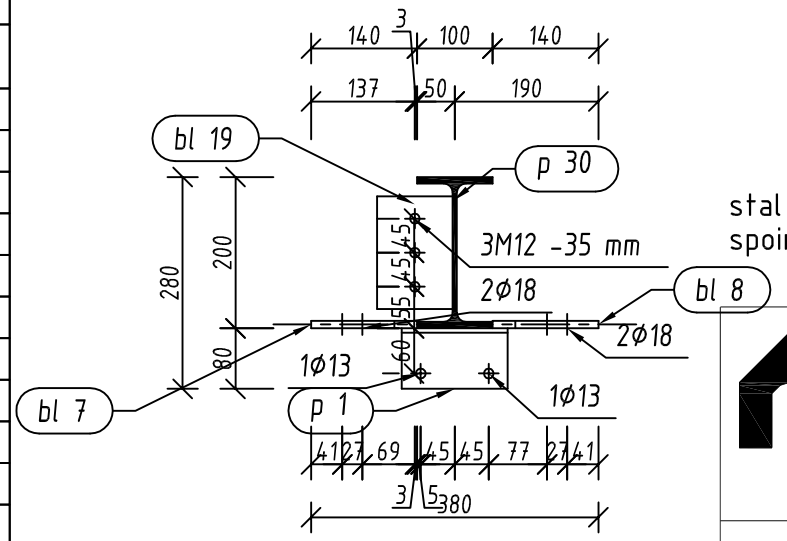

stal St3S
spoiny nieoznaczone pachwinowe gr. 3mm

Pozycja	Przekrój	Gatunek	Liczba	Długość (mm)	Masa		
					Jednostkowa (kg/m)	Elementu (kg)	Całkowita (kg)
Pozycja P 18 Liczba=1 Masa Elementu=241,70(kg)							
bl 6	BLACHA 10x213	STAL	2	140.00		1,61	3,22
bl 7	BLACHA 10x213	STAL	1	140.00		1,61	1,61
bl 8	BLACHA 10x213	STAL	1	140.00		1,61	1,61
bl 14	BLACHA 10x100	STAL	1	240.00		1,78	1,78
bl 19	BLACHA 6x149	STAL	3	100.00		0,68	2,05
bl 20	BLACHA 10x100	STAL	1	220.00		1,67	1,67
p 1	LN 80x40x6	STAL	4	140.00	5,410	0,76	3,03
p 30	IPE 200	STAL	1	10135.20	22,370	226,72	226,72
							241,70
Masa łączna elementów (kg)							241,70
Dodatek na spoiny : 2.0 % (kg)							4,83
Masa całkowita (kg)							246,53

Wszelkie prawa autorskie zastrzeżone
(All rights reserved)

robi projekt
44–100 Gliwice,
ul. Plebanska 4/3,
tel/fax 032/230 69 58

Obiekt:
Strzeliński Ośrodek Kultury ,Strzelin ul. Mickiewicza 2

Temat:
Przebudowa zaplecza Strzelińskiego Ośrodka Kultury
DACH 01 02 - element P18

Faza proj.: Rysunek warsztatowy | Data: VI 2009

Inwestor: Urząd Miasta i Gminy Strzelin, ul. Ząbkowicka 11, 57–100, Strzelin | Skala: 1:20

Projekt konstrukcji: mgr inż. Stanisław Klajnowski
upr.bud. 481/91

Rys. podstawowy: k61, k63

Nr rys.: w01-17