


NAWIEZIONY GRUNT	20cm
ZDJĘTY HUMUS	10cm
SIATKA NA KRETY	
PIASEK	10cm
GRUNT RODZIMY	

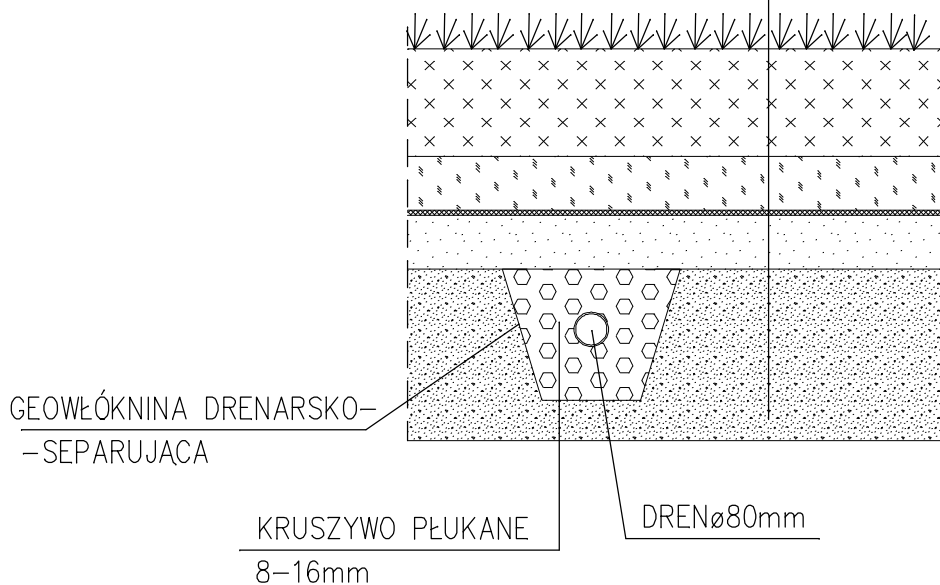

GEOWŁÓKNINA DRENARSKO-
-SEPARUJĄCA

KRUSZYWO PŁUKANE
8-16mm

DREN \varnothing 80mm

PRACOWNIA PROJEKTOWO-USŁUGOWA
UL. PIŁAWSKA 4/20, 50-538 WROCŁAW
tel./fax /*71/ 301 41 88 tel. 603 520 230

FLORANIT

InteliCAD 6.0 Prof.
C50V-9E8S-XC1V-6C17

TYTUŁ RYSUNKU:

PRZEKRÓJ PRZEZ NAWIERZCHNIĘ BOISKA I DRENAŻ

INWESTOR:

GMINA STRZELIN ul. ZĄBKOWICKA 11, 57-100 STRZELIN

OBIEKT:

BOISKO SPORTOWE KUROPATNIK dz.nr 219

PROJEKTANT:

mgr inż. TOMASZ PEKŁA

NR UPR.:

96/02/DUW

PODPIS

BRANŻA:

BUDOWLANA

SKALA

1/15

DATA:

IX.2010

NR RYSUNKU

S5