



SKALA 1/200/100

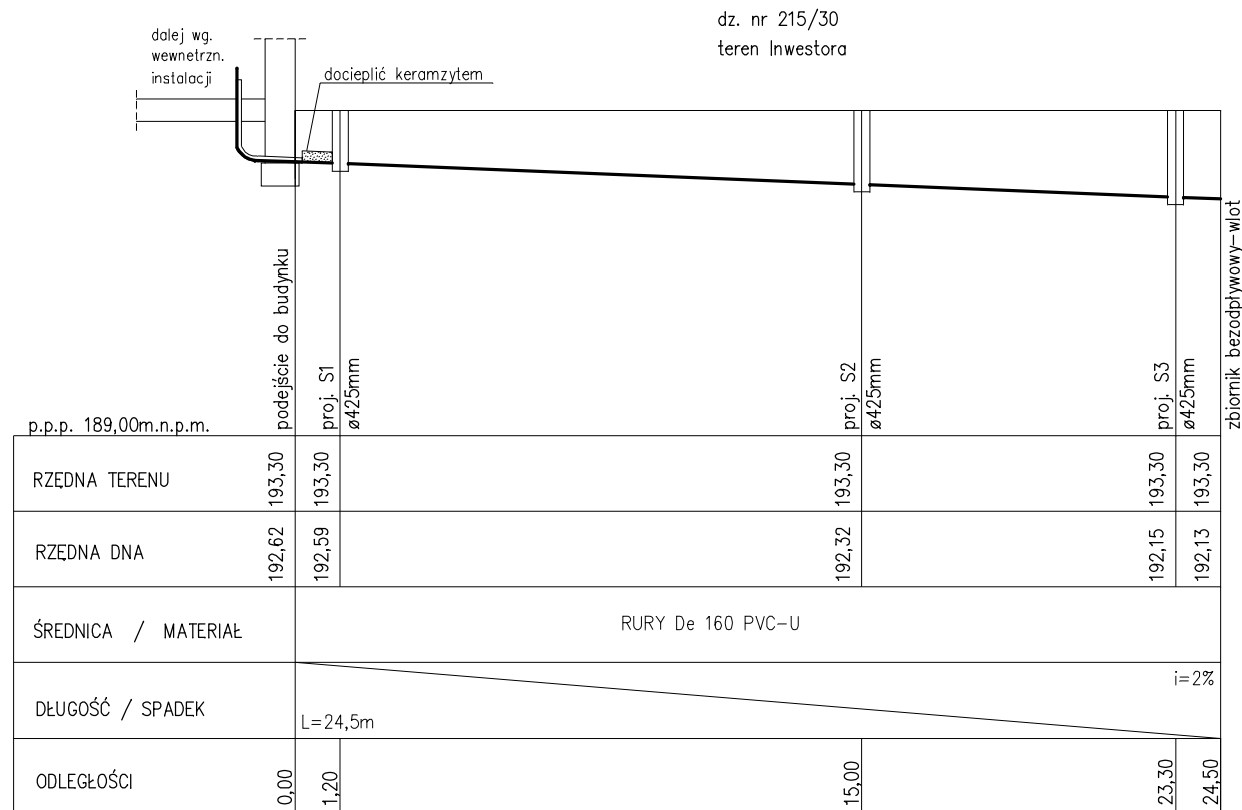

SKALA 1/100/100

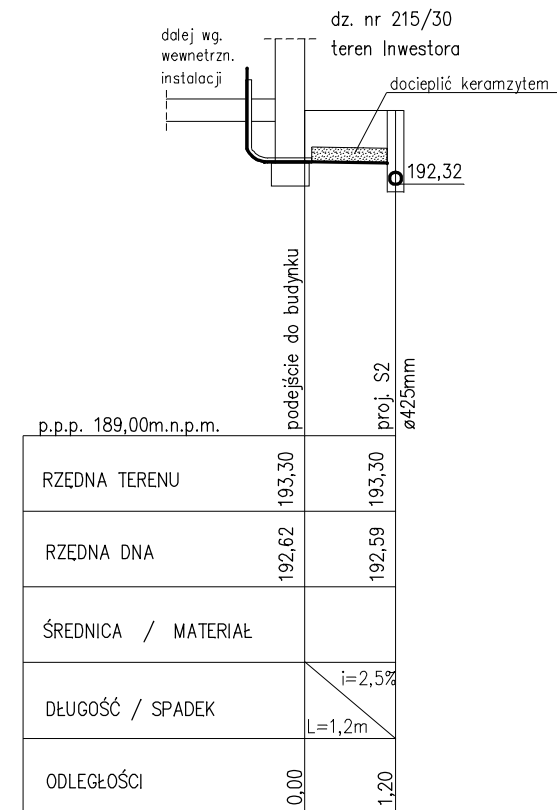

PRACOWNIA PROJEKTOWO-USŁUGOWA UL. WIOSENNĄ 7 pok.51, 55-010 SIECHNICE tel./071/ 301 41 88 tel. 0603 520 230		FLORCANIT	IntelCAD 6.0 Prof. C50V-9E8S-XC1V-6C17
TYTUŁ RYSUNKU: PROFIL PODŁUŻNY PRZYŁĄCZA KANALIZACJI SANITARNEJ			BRANŻA: SANITARNA
INWESTOR: GMINA STRZELIN UL. ZĄBKOWICKA 11, 57-100 STRZELIN		SKALA: 1/200/100	DATA: III. 2010
OBIEKT: BOISKO SPORTOWE Z ZAPLECZEM DLA LZS BIAŁY KOŚCIÓŁ DZ. NR 215/30		NR RYSUNKU: S2	
PROJEKTANT: mgr inż. AGNIESZKA MARKS-PEKAŁA	NR UPR.: 110/02/DUW	PODPIS:	
OPRACOWAŁA: mgr inż. KATARZYNA SŁOTA	NR UPR.:	PODPIS:	