




P 26 szt. 1
skala 1:20 A1

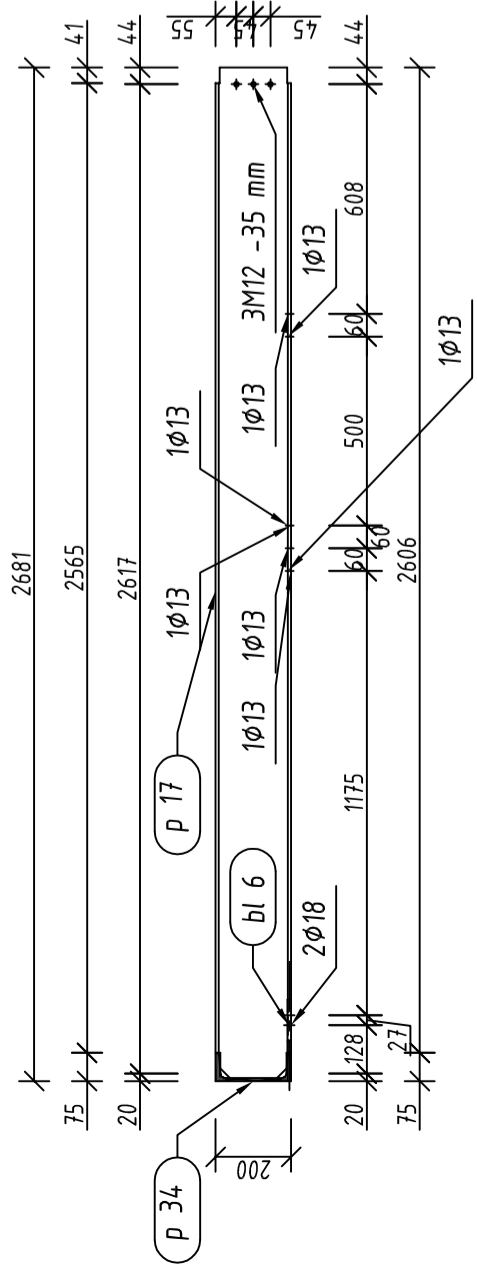


P 26 szt. 1
skala 1:20 A2

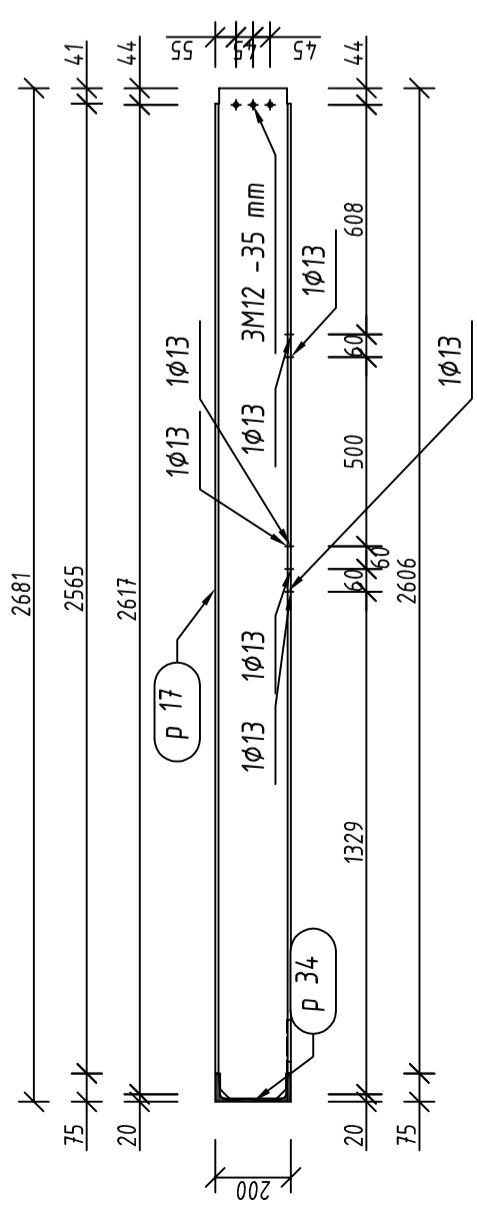


P 26 szt. 1
skala 1:20 A3

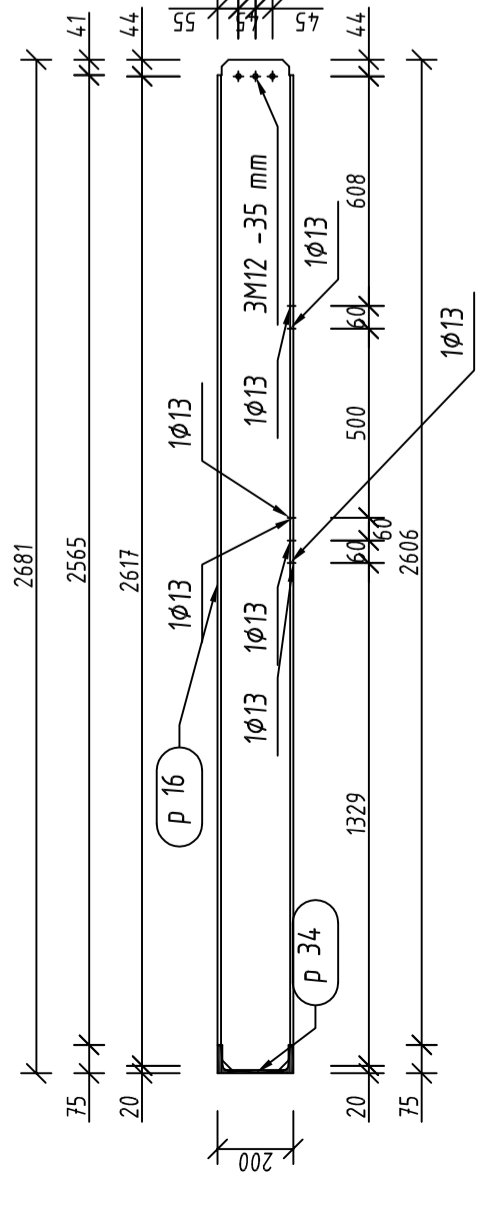


P 26 szt. 1
skala 1:20 Widok z przodu

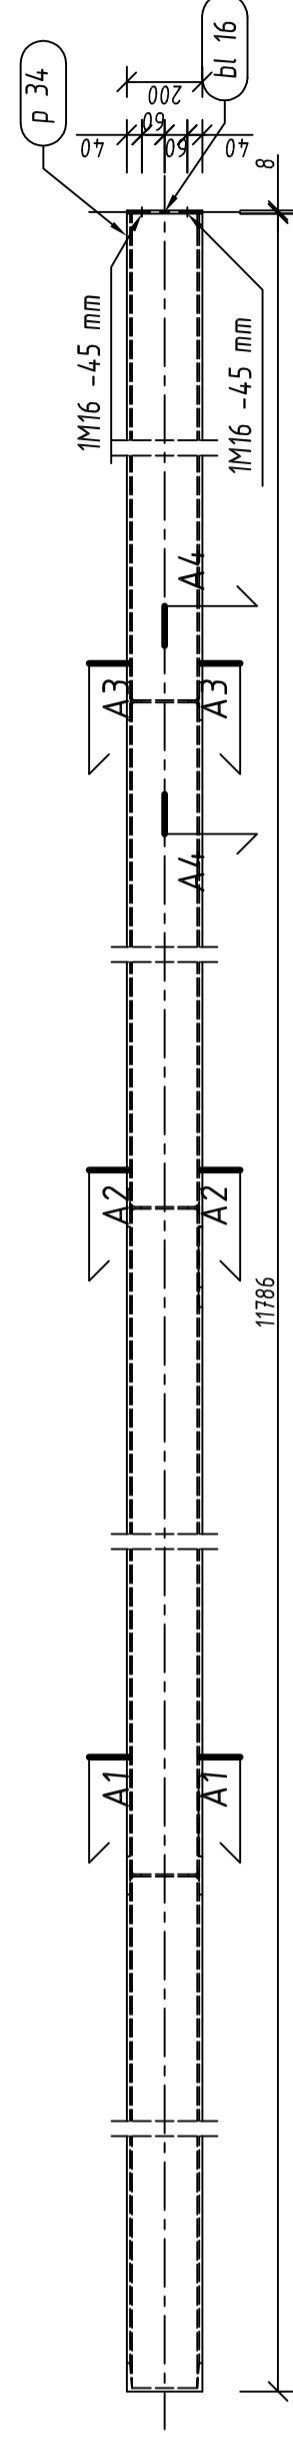


P 26 Widok z góry
skala 1:20

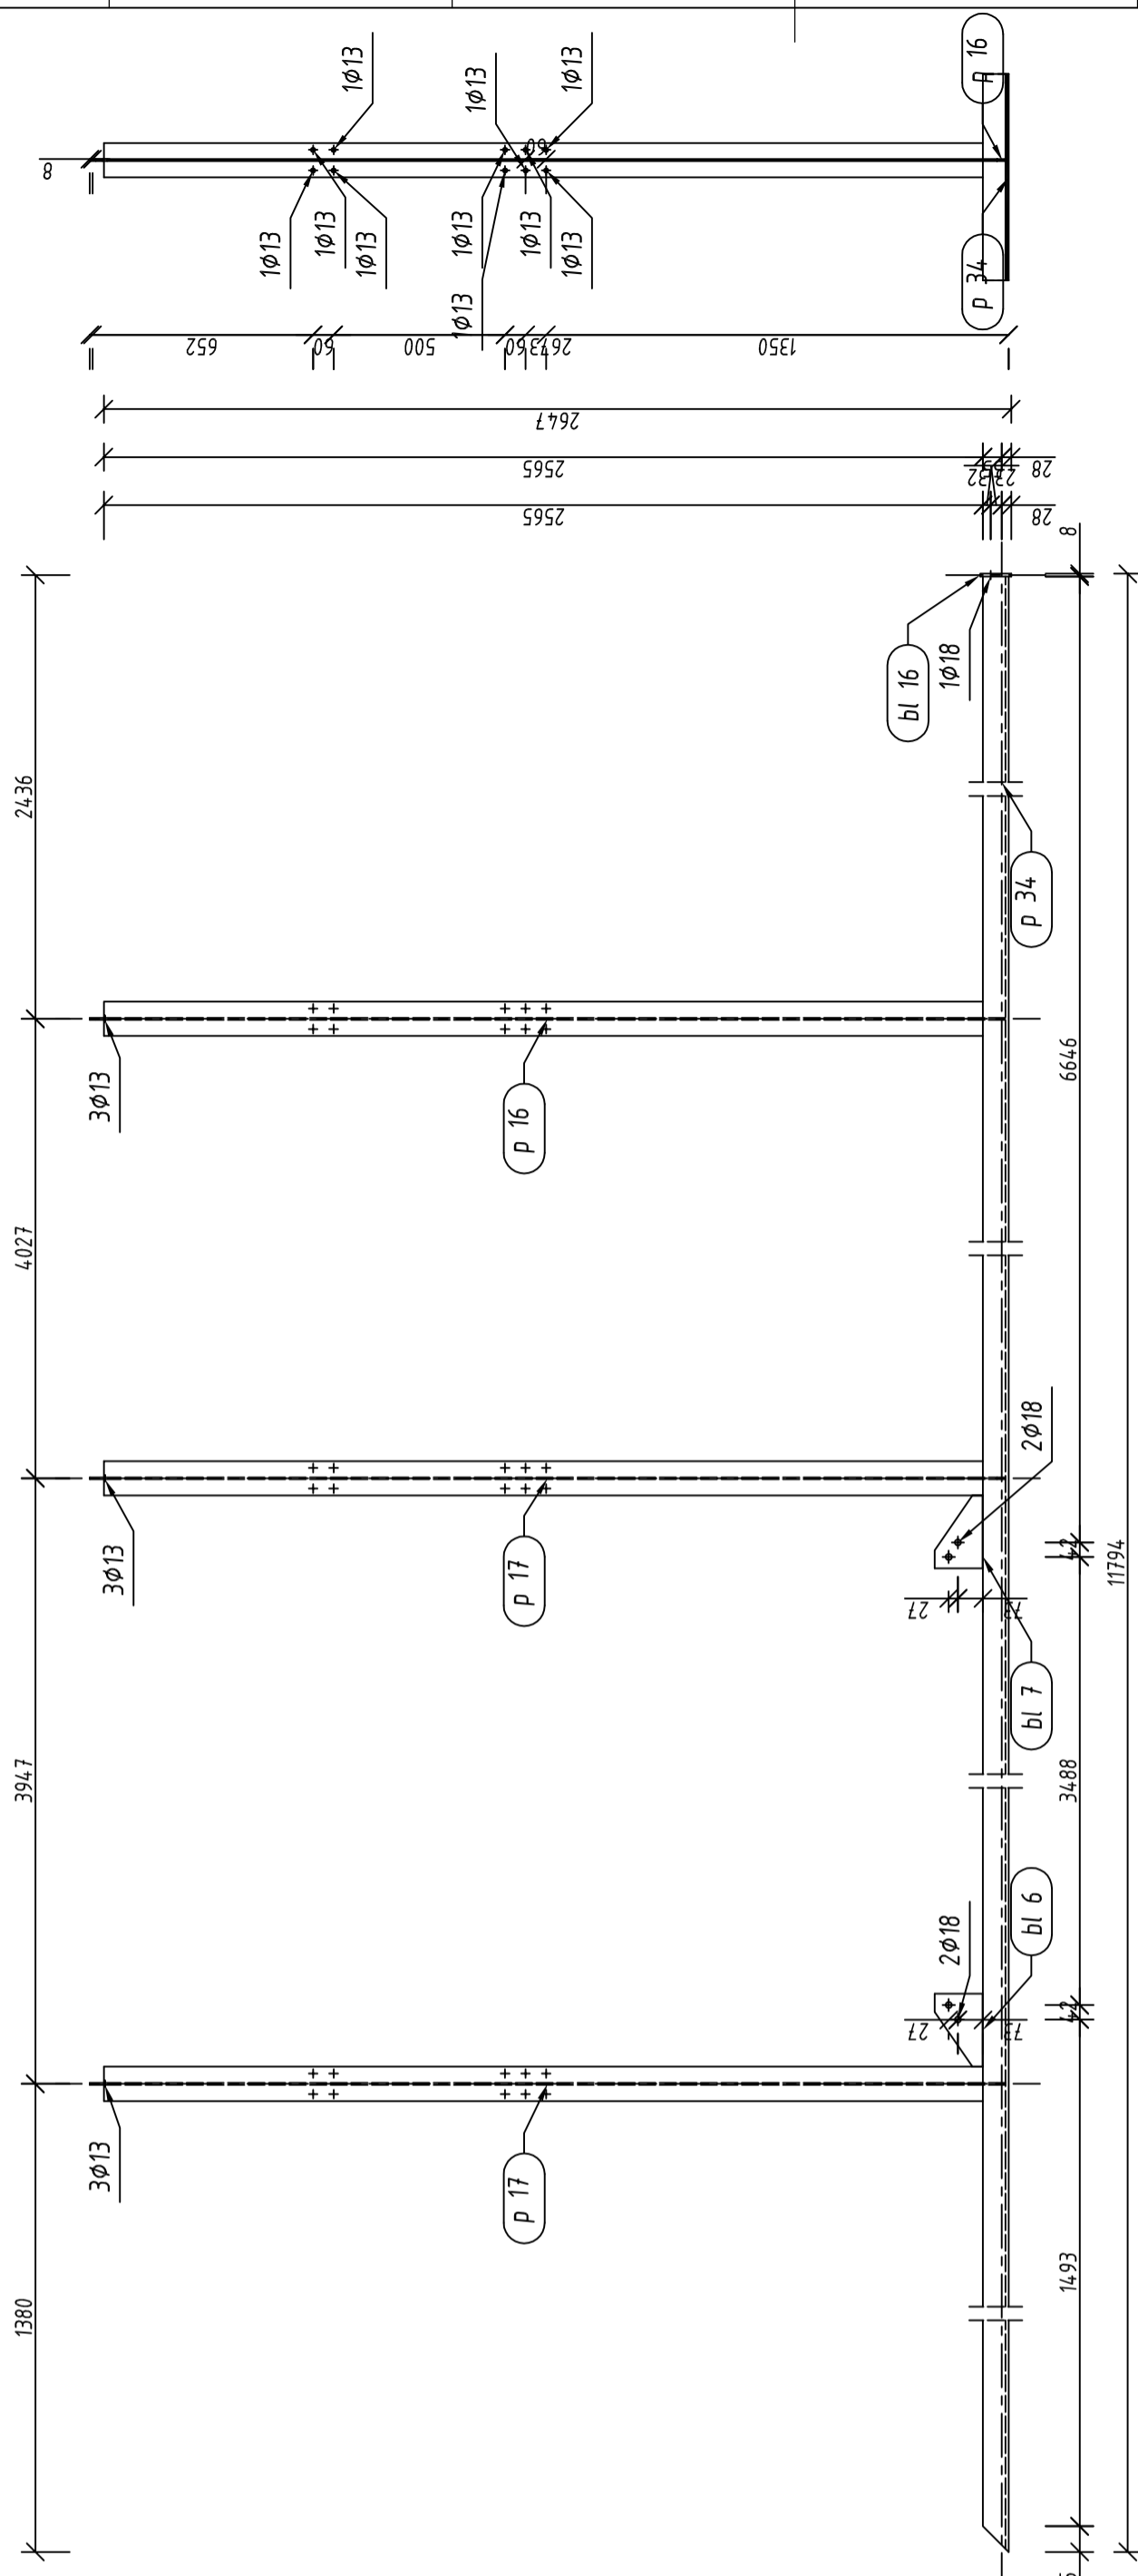

P 26 Widok z boku 1
skala 1:20

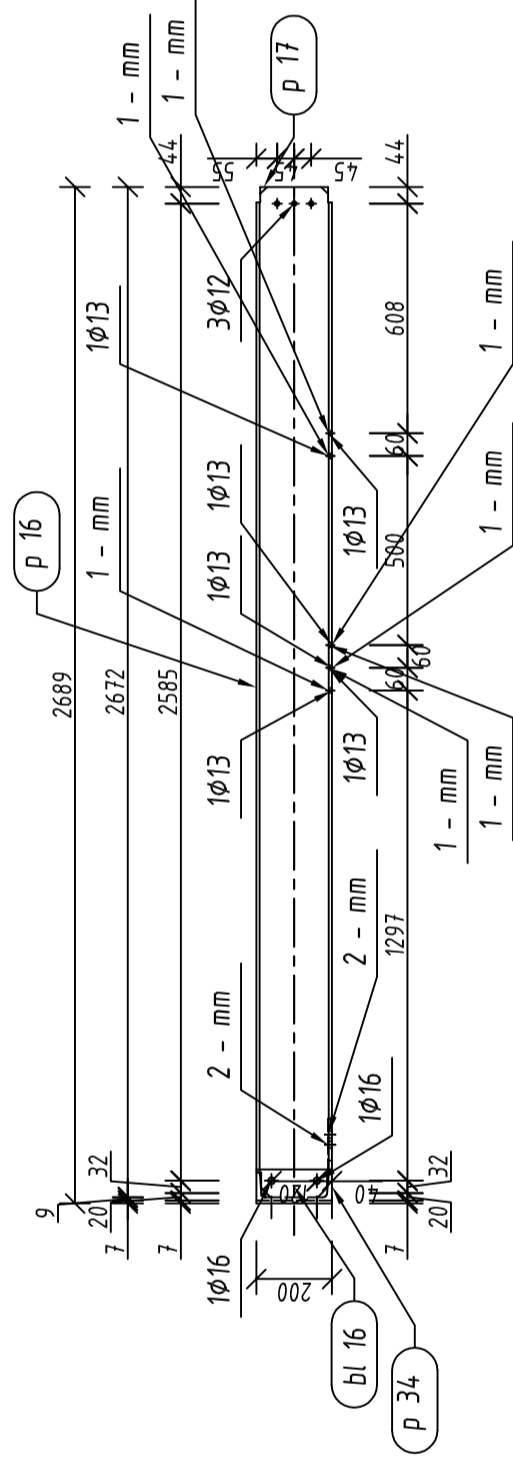

stal St3S
spoiny nieoznaczone pachwinowe gr. 3mm

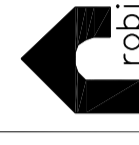

Obiekt: Strzelecki Ośrodek Kultury, Strzelin ul. Mickiewicza 2

Temat: Przebudowa zaplecza Strzeleckiego Ośrodka Kultury
DACH 01 02 - element P26

Faza proj: Rysunek warsztatowy

Data: VI 2009

Skala: 1:20

Investor: Urząd Miasta i Gminy Strzelin, ul. Zgłkowska 11, 57-100, Strzelin

Projekt kosztowy: mgr inż. Stanisław Klajnowski

Rys. podstawowy: k61, k63

upr.bud. 481/91

Nr rys.: w01-25

Wszelkie prawa zastrzeżone
(All rights reserved)

Pozycja	Przekrój	Gatunek	Liczba	Długość (mm)	Masa	
					Jednostkowa (kg/m)	Całkowita (kg)
Pozycja P 26 Liczba=1 Masa Elementu=481,62(kg)						
bl 6	BLACHA 10x213	STAL	1	140.00	1,61	1,61
bl 7	BLACHA 10x213	STAL	1	140.00	1,61	1,61
bl 16	BLACHA 8x200	STAL	1	90.00	1,10	1,10
p 16	IPE 200	STAL	1	2672.40	22,370	59,78
p 17	IPE 200	STAL	2	2672.40	22,370	119,56
p 34	C 200	STAL	1	11786.00	25,280	297,95
Masa łączna elementów (kg)					481,62	481,62
Dodatek na spoiny : 2.0 % (kg)					9,63	9,63
Masa całkowita (kg)					491,25	491,25