



ELEWACJA WSCHODNIA

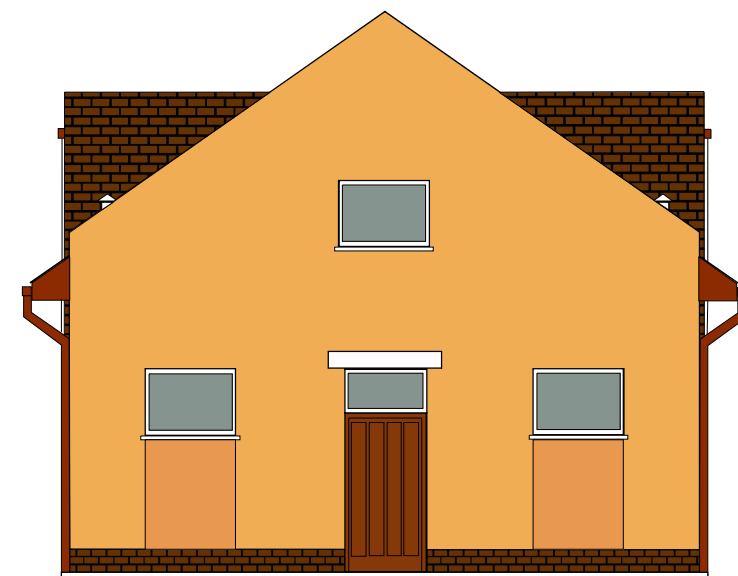

ELEWACJA POŁUDNIOWA

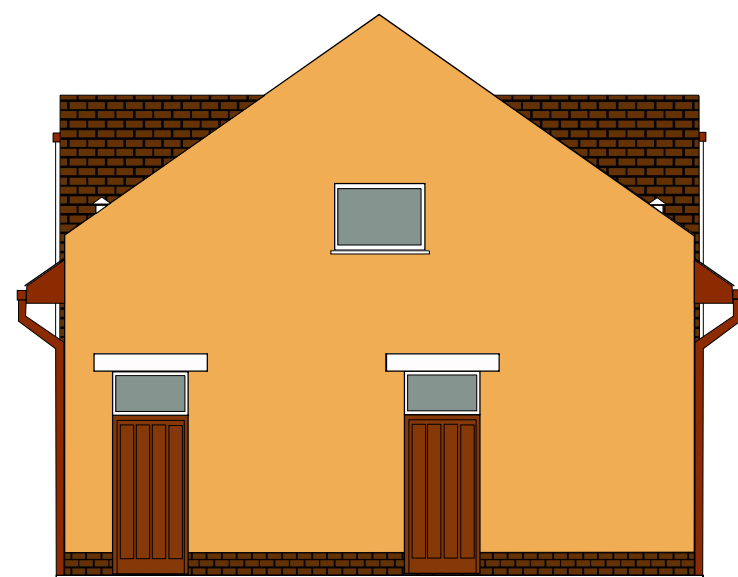

ELEWACJA PÓŁNOCNA



ELEWACJA ZACHODNIA

- ATLAS ARKOL E 0232
- ATLAS ARKOL E 0095

PRACOWNIA PROJEKTOWO-USLUGOWA UL. WOSENNA 7 pok.51, 55-011 SIECHNICE tel./fax /071/ 750 30 11 tel. 0603 520 230		<b>FLORSANIT</b>	InteliCAD 6.0 Prof. C50V-9E8S-XC1V-6C17
TYTUL RYSUNKU: <b>ELEWACJE</b>			BRANZA: BUDOWLANA
INWESTOR: GMINA STRZELIN UL. ZABKOWICKA 11, 57-100 STRZELIN		SKALA: 1/100	DATA: III.2010
PROJEKTANT: mgr inz. arch. MAREK JEDRYSIAK		NR UPR.: 34/88/Lw	NR RYSUNKU: 9