P 34 szt. 1
skala 1:20 A1

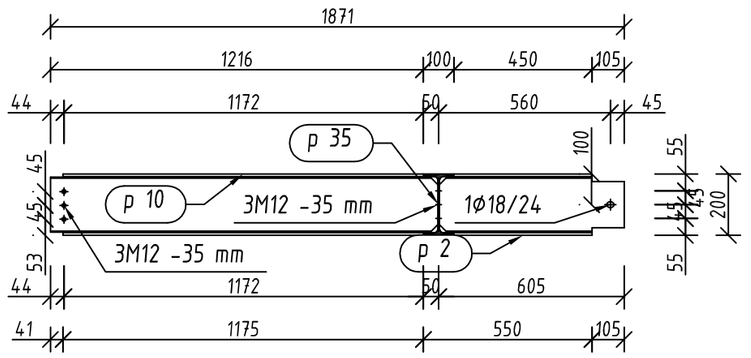

P 34 Widok z boku 1
skala 1:20

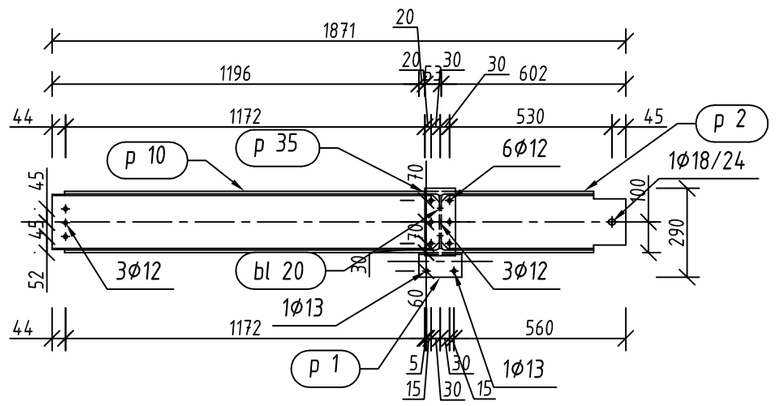

P 34 szt. 1
skala 1:20 Widok z przodu

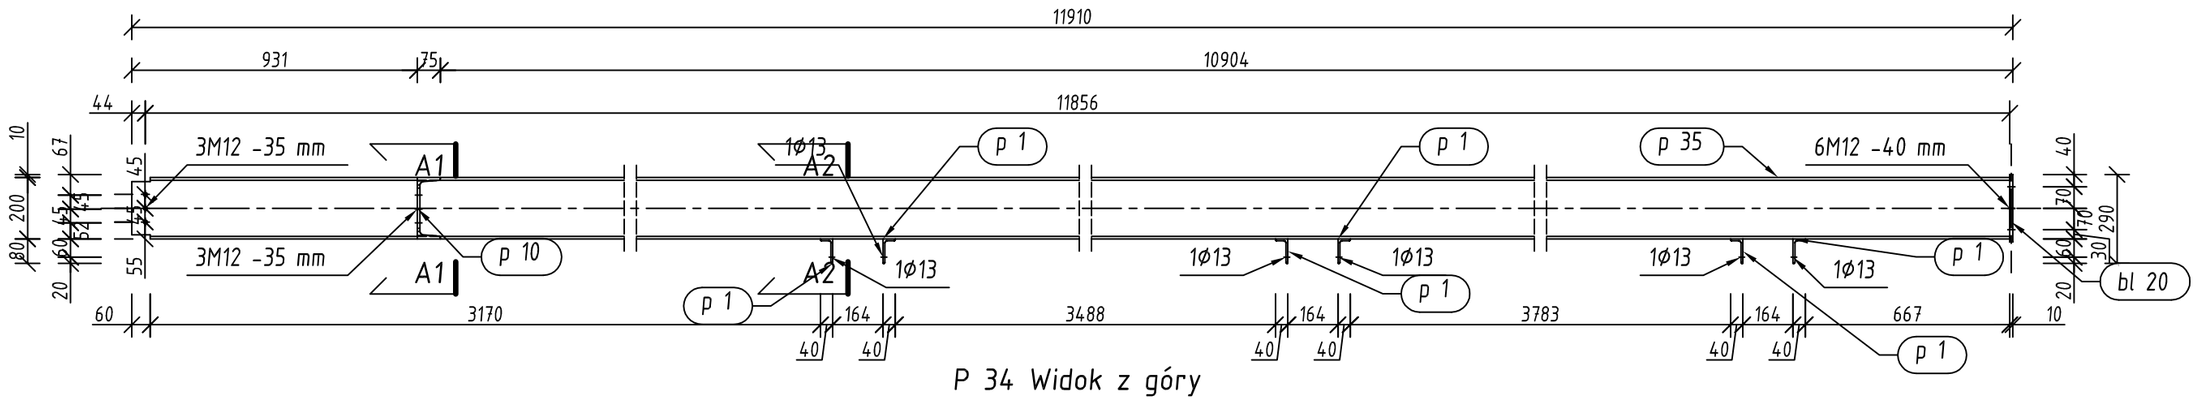

P 34 Widok z góry
skala 1:20

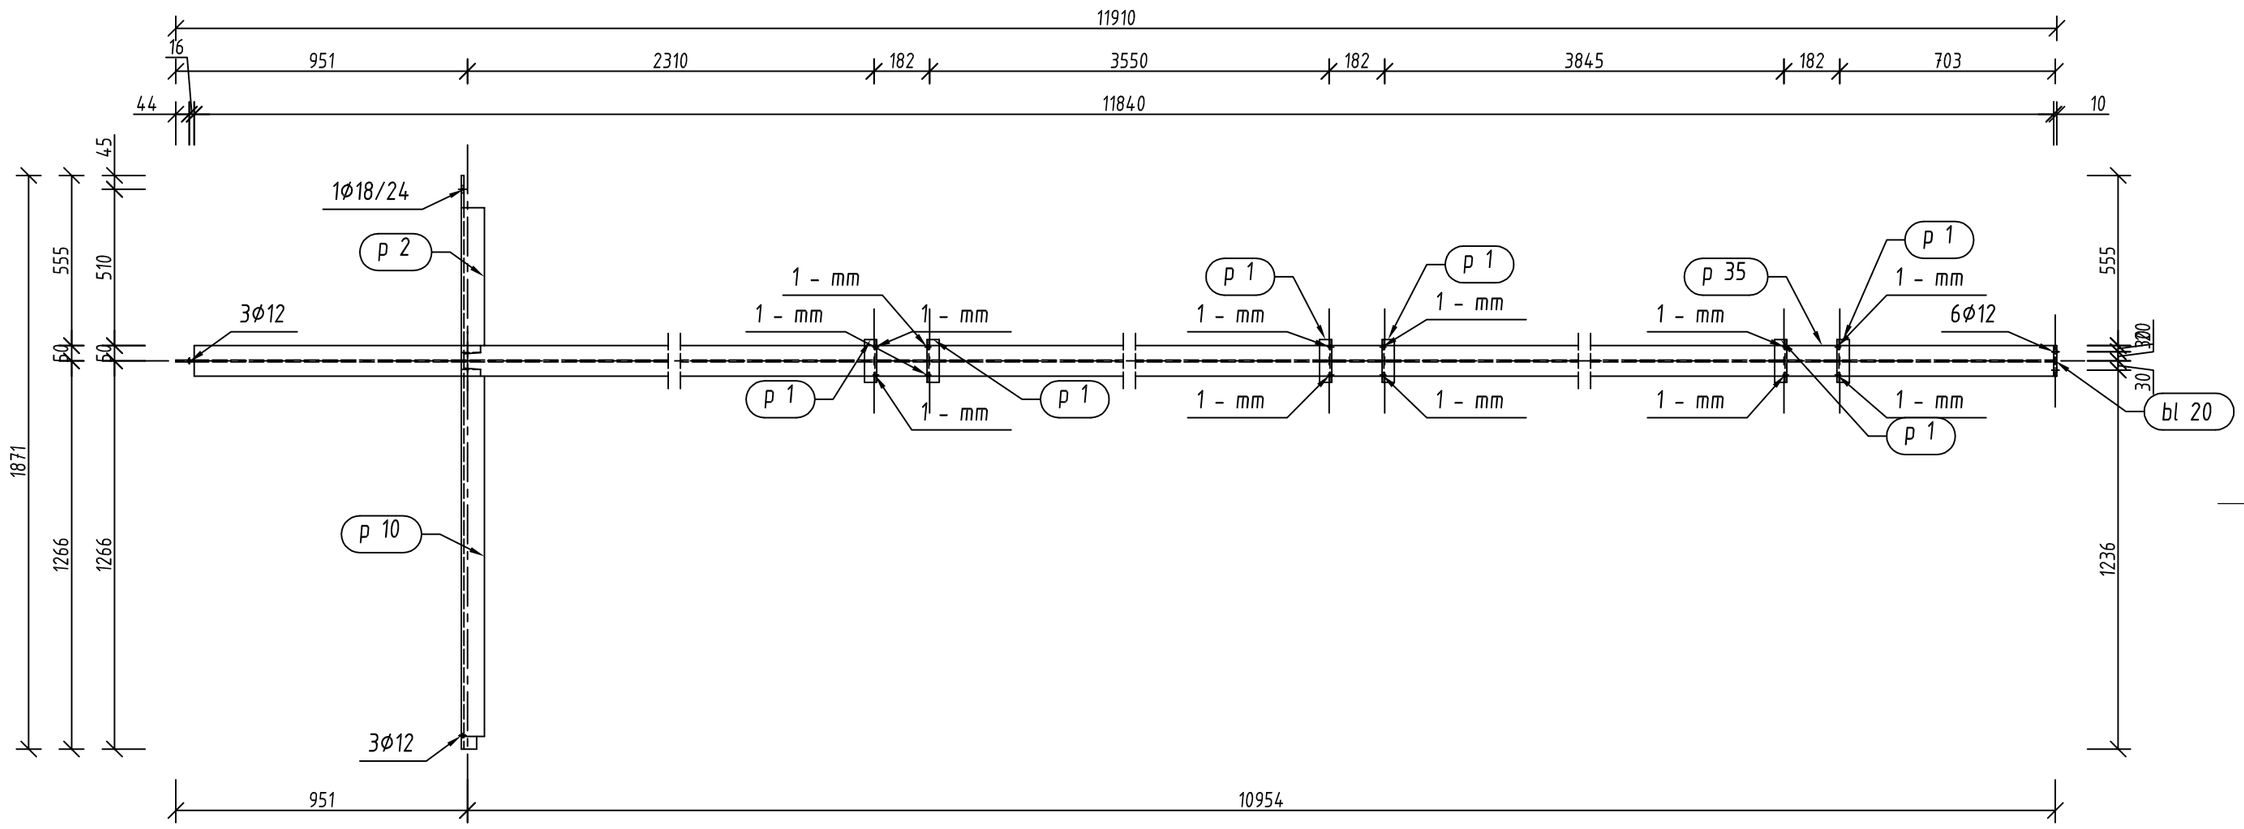

P 34 szt. 1
skala 1:20 A2

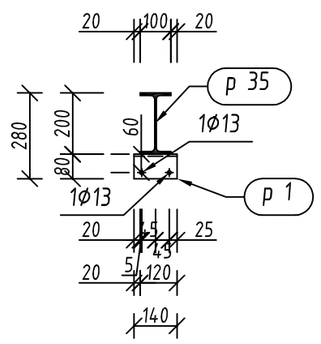

Pozycja	Przekrój	Liczba	Długość (mm)	Masa		
				Jednostkowa (kg/m)	Elementu (kg)	Całkowita (kg)
Pozycja P 34 Liczba=1 Masa Elementu=319,58(kg)						
bl 20	BLACHA 10x100	1	220.00		1,67	1,67
p 1	LN 80x40x6	6	140.00	5,410	0,76	4,54
p 2	C 200	1	602.20	25,280	15,22	15,22
p 10	C 200	1	1263.40	25,280	31,94	31,94
p 35	IPE 200	1	11900.20	22,370	266,21	266,21
						319,58
Masa łączna elementów (kg)						319,58
Dodatek na spoiny : 2.0 % (kg)						6,39
Masa całkowita (kg)						325,97

stal St3S

spoiny nieoznaczone pachwinowe gr. 3mm

Wszelkie prawa autorskie zastrzeżone
(All rights reserved)

projekt robi
44-100 Gliwice,
ul. Plebanska 4/3,
tel/fax 032/230 69 58

Obiekt:
Strzeliński Ośrodek Kultury ,Strzelin ul. Mickiewicza 2

Temat:
Przebudowa zaplecza Strzelińskiego Ośrodka Kultury
DACH 01 02 - element P34

Faza proj.: Rysunek warsztatowy | Data: VI 2009

Inwestor: Urząd Miasta i Gminy Strzelin, ul. Ząbkowicka 11, 57-100, Strzelin | Skala: 1:20

Projekt konstrukcji: mgr inż. Stanisław Klajnowski
upr.bud. 481/91

Rys. podstawowy: k61, k63

Nr rys.: w01-33