ZBROJENIE BELKI POZ.8.6.17
SŁUPA POZ.8.6.6

skala 1:50

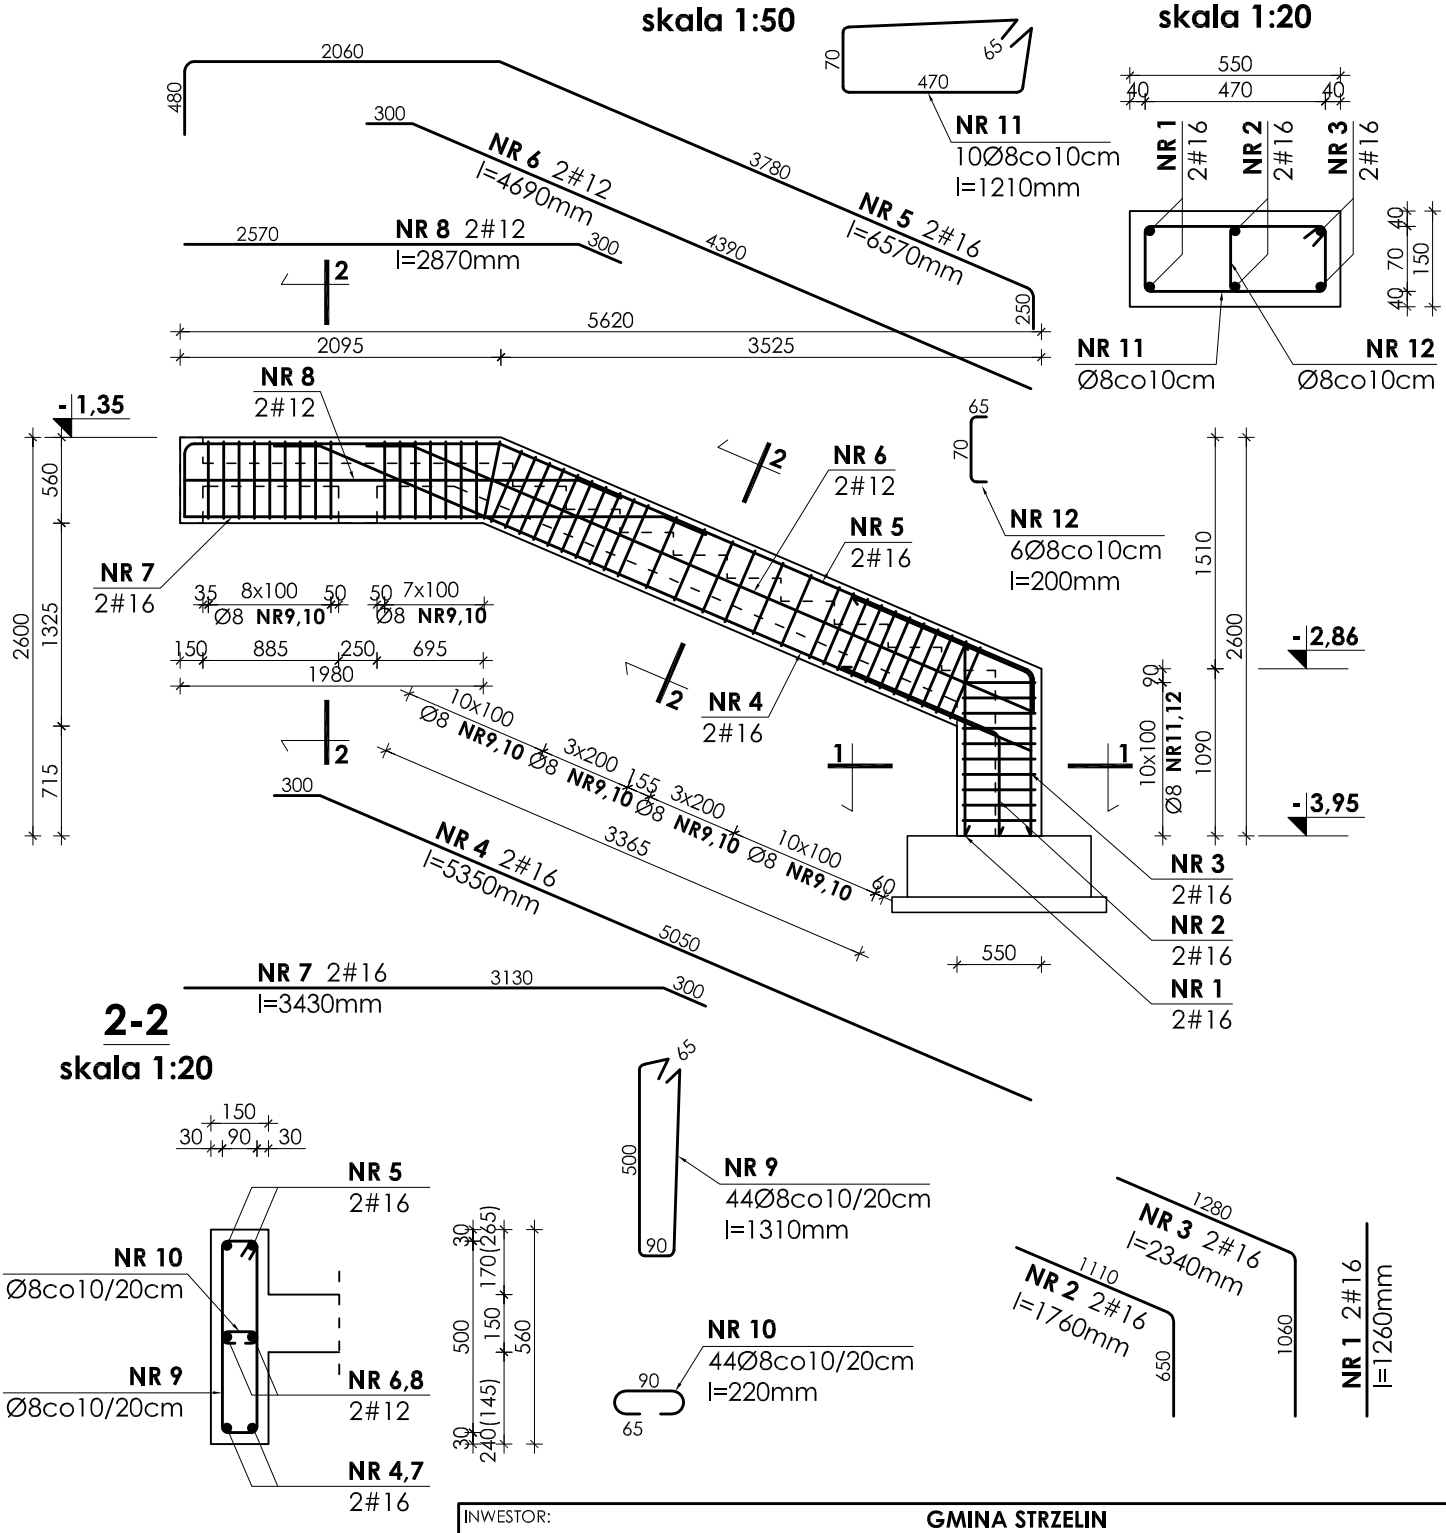

1-1

skala 1:20

2-2

skala 1:20

± 0,00=166,30m npm

Beton B25
Stal # A-III (BST-500S)
Stal Ø A-0 (St0S)

UWAGI:

1. OTULINA PRĘTÓW ZBROJENIA WYNOSI 3 cm
2. ODBIÓR ROBÓT ŻELBETOWYCH WG PN/B-06280, PN/B-10144 ORAZ SPECYFIKACJI TECHNICZNEJ
3. ZESTAWIENIE STALI NA ODRĘBNEJ STRONIE .

INWESTOR: **GMINA STRZELIN**
57-100 STRZELIN, UL. ZĄBKOWICKA 11

TEMAT: **BUDOWA KRYTEJ PŁYWALNI W STRZELINIE PRZY UL. OKULICKIEGO WRAZ Z TECHNOLOGIAMI I INSTALACJAMI WEWNĘTRZNYMI, PARKINGIEM I PODŁĄCZENIEM DO DROGI, CHODNIKAMI, PRZYŁĄCZAMI: WODOCIĄGOWYM, KANALIZACYJNYM (SANITARNYM, DESZCZOWYM), ELEKTROENERGETYCZNYM, GAZOWYM, ELEMENTAMI MAŁEJ ARCHITEKTURY, NA DZIAŁKACH EWID. O NUMERACH: 2/1, 2/3, 2/4, 1/1, OBR. MIASTO STRZELIN, JEDN. EWID. 021704_4**

ZESPÓŁ PROJ.	NAZWISKO	NR UPR.	DATA	PODPIS	BRANŻA	KONSTRUKCJA
Projektant:	**inż. Artur Ludomirski**	**117/82**	02.2009		TREŚĆ RYSUNKU	**ZBROJENIE BELKI POZ.8.6.17 I SŁUPA POZ.8.6.6**
Opracował:	inż. Artur Ludomirski	117/82	02.2009			
	tech. Tomasz Siwiec		02.2009			
Sprawdził:	**inż. Bartosz Ludomirski**	**143/2002**	02.2009		STADIUM	**PROJEKT WYKONAWCZY**

Podziałka: **1:50**

PRACOWNIA PROJEKTOWA
Architektoniczno - Konstrukcyjna
inż.ARTUR LUDOMIRSKI
os.Dywizjonu 303 bl.11/100a
31-872 Kraków
tel./fax. (012) 649-07-59

DKT EXPERT
Kraków, ul. Wrocławska 53
tel (12) 632-93-73
fax (12) 632-93-56

NR PROJ. **KP/1002/B/08-PW**
NR RYS. **B-11/6/15**
REWIZJA

Wszelkie prawa autorskie zastrze żone, ze szczególnym uwzgl ędnieniem przepisów Ustawy o prawie autorskim (Dz. U. Nr 34/52 poz. 234 wraz z późniejszymi zmianami). Ka żde wykorzystanie, powielanie i rozpowszechnianie mo żliwe jest za zgodą autorskiej jednostki projektowania