


Pole wykopu : 1,37 m<sup>2</sup>  
Pole nasypu : 25,60 m<sup>2</sup>

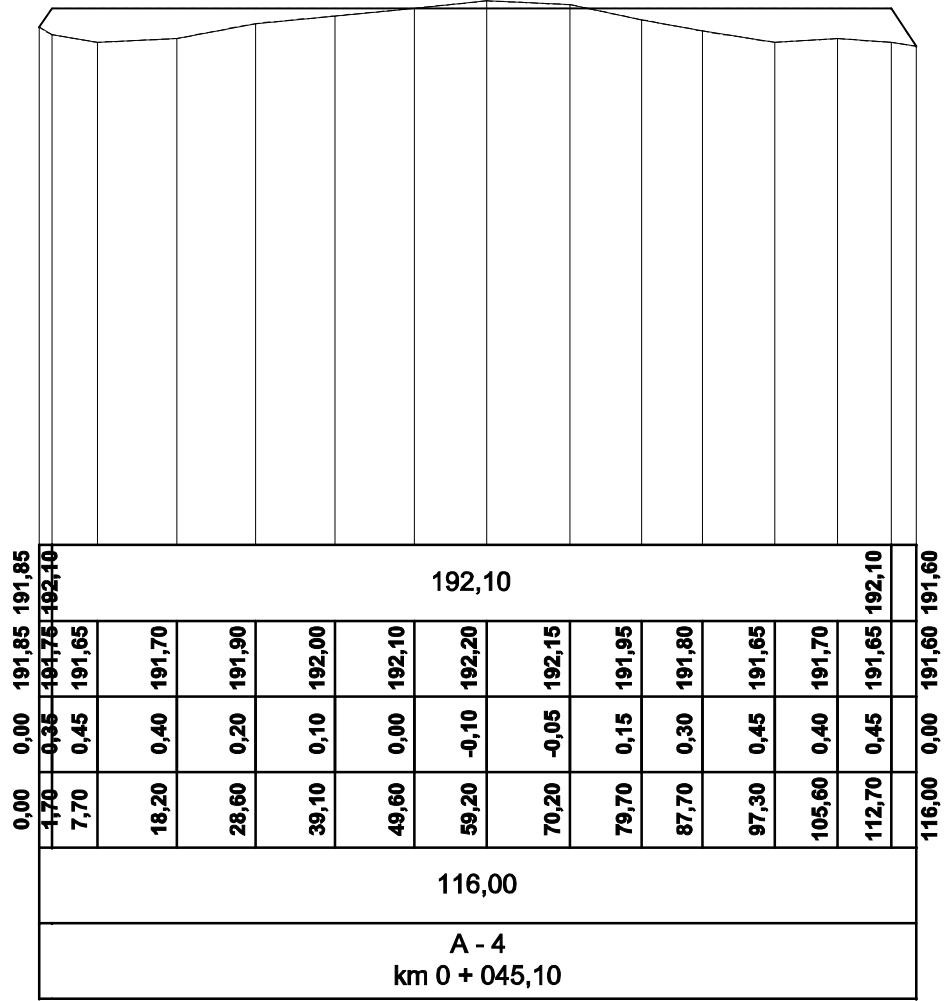

195,00	
194,00	
193,00	
192,00	
191,00	
190,00	
189,00	
188,00	
187,00	
186,00	
Poziom porównawczy 185 m n.p.m.	
Rzędne projektowane [m n.p.m.]	192,10
Rzędne istniejące [m n.p.m.]	191,85 191,75 191,65 191,70 191,90 192,00 192,10 192,20 192,15 191,95 191,80 191,65 191,70 191,65 192,10
Głębokość [m]	0,00 0,35 0,45 0,40 0,20 0,10 0,00 -0,10 -0,05 0,15 0,30 0,45 0,40 0,45
Długości [m]	1,70 7,70 18,20 28,60 39,10 49,60 59,20 70,20 79,70 87,70 97,30 105,60 112,70
Długość całkowita [m]	116,00
Przekrój charakterystyczny	

PRACOWNIA PROJEKTOWO-USŁUGOWA UL. WIOSENNĄ 7 pok.51, 55-011 SIECHNICE tel./fax /071/ 750 30 11 tel. 0603 520 230		<b>ELORRANI</b>	InteliCAD 6.0 Prof. C50V-9E8S-XC1V-6C17	
TYTUŁ RYSUNKU: <b>PROFIL MAS ZIEMNYCH A-4</b>			BRANŻA: BUDOWLANA	
INWESTOR: GMINA STRZELIN ul. ZABKOWICKA 11, 57-100 STRZELIN		SKALA 1/100/100		
OBIEKT: BOISKO SPORTOWE WRAZ Z ZAPLECZEM DLA LZS BIAŁY KOSCIÓŁ dz. nr 215/30		DATA: III 2010		
PROJEKTANT: mgr inż. TOMASZ PEKAŁA	NR UPR.: 96/02/DUW	PODPIS:	NR RYSUNKU <b>Z5</b>	