



STRYCH

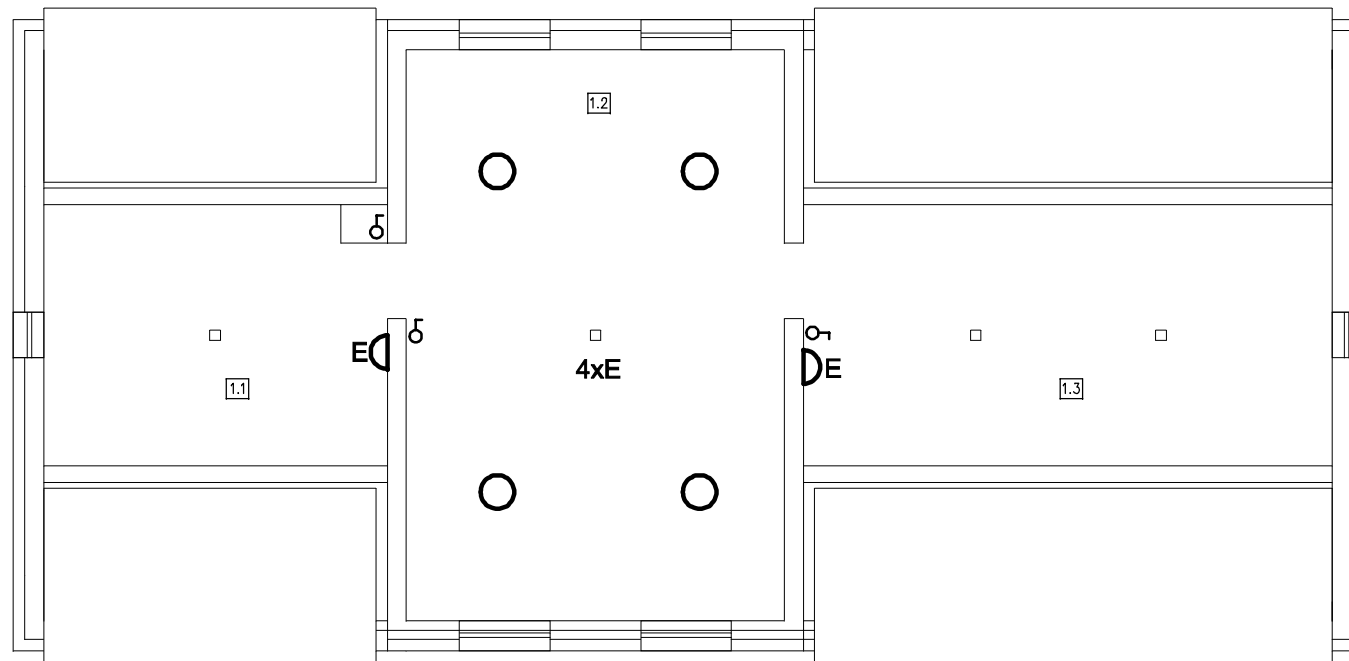

PARTER

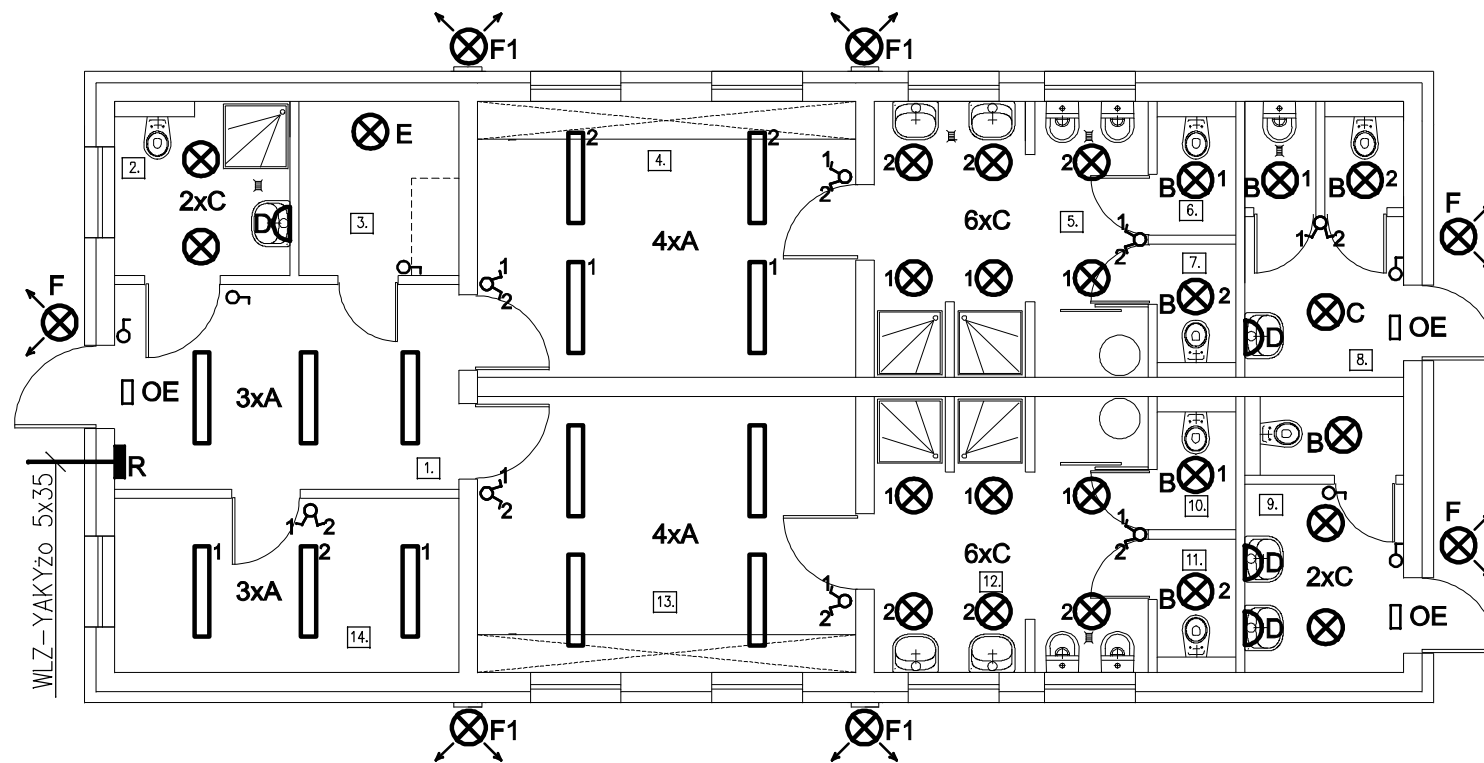

Nr	Pomieszczenie	Powierzchnia
1	Hall	12,40m ²
2	WC-lazienka	5,40m ²
3	Pom. gosp.	4,80m ²
4	Szatnia A	18,30m ²
5	Umywalnia A	12,80m ²
6	WC	1,85m ²
7	WC	1,65m ²
8	WC meski	7,24m ²
9	WC damski	7,30m ²
10	WC	1,65m ²
11	WC	1,85m ²
12	Umywalnia B	12,80m ²
13	Szatnia B	18,30m ²
14	Pokój trenera	10,40m ²
1/1	Strych	38,67m ²
1/2	Strych	67,50m ²
1/3	Strych	59,50m ²

1. INSTALACJA OŚWIETLENIOWA

INSTALACJĘ OŚWIETLENIOWĄ WYKONAĆ PRZEWODEM
YDyp 3-4x1,5 450/750V Z ŻYŁĄ OCHRONNĄ ŻO
PRZEWODY INSTALOWAĆ POD TYNKIEM

2. SPRZĘT INSTALACYJNY

SPRZĘT INSTALACYJNY PODTYNKOWY SZCZELNY-IPX4
W POMIĘSZCZENIACH UMYWALNI Z NATRYSKAMI
NIE STOSOWAĆ ROZGAŁĘŻNIKÓW INSTALACYJNYCH (PUSZEK)

3. OPRAWY OŚWIETLENIOWE

- A OPRAWA NASTROPOWA PRISMA 2x280P SZCZELNA-IP44
KL. OCHR. I DO ŚWIETŁÓWKI LINIOWEJ T5 2x28W 2600lm
- B OPRAWA NASTROPOWA AVR320. 126E SZCZELNA-IP44
KL. OCHR. I DO ŚWIETŁÓWKI KOMPAKTOWEJ TC-DE 26W 1800lm
PIERŚCIEŃ DEKORACYJNY AVL45
- C OPRAWA NASTROPOWA AVR400. 138E SZCZELNA-IP44
KL.OCHR. I DO ŚWIETŁÓWKI KOMPAKTOWEJ TC-DD 38W 2850lm
PIERŚCIEŃ DEKORACYJNY AVL
- D OPRAWA NAŚCIENNA AVR254. 29E SZCZELNA-IP54
KL. OCHR. □ DO ŚWIETŁÓWKI KOMPAKTOWEJ TC-E 2x9W 600lm
PIERŚCIEŃ ZAPOBIEGAJĄCY OLSNIENIU AVL41
- E OPRAWA WNĘTRZOWA SAN100/27E SZCZELNA IP54 KL. OCHR. I
DO ŻARÓWKI LUB ŚWIETŁÓWKI KOMPAKTOWEJ ZINTEGROWANEJ
- F OPRAWA NAŚCIENNA ZEWNĘTRZNA Z ODBŁYŚNIKIEM 120°
SZCZELNA IP44 KL. OCHR I Z CZUJNIKIEM RUCHU DO LAMPY
HALOGENOWEJ 150W 2200lm
- F1 OPRAWA NAŚCIENNA ZEWNĘTRZNA Z ODBŁYŚNIKIEM 120°
SZCZELNA IP44 KL. OCHR I Z CZUJNIKIEM RUCHU DO LAMPY
HALOGENOWEJ 300W 5600lm
- OE OPRAWA NAŚCIENNA OŚWIETLENIA EWAKUACYJNEGO OSF-8
SZCZELNA-IP44 DO ŚWIETŁÓWKI TL5 8W 470lm
PRACA CIEMNA 1 GODZ.

TN-S SZYBKE WYŁĄCZENIE ZASILANIA

PRACOWNIA PROJEKTOWO-USŁUGOWA UL. WIOSENNA 7 pok.51, 55-011 SIECHNICE tel./fax /071/ 301 41 88 tel. 0 603 520 230		FLORANIT	IntelICAD 6.0 Prof. C50V-9E8S-XC1V-6C17
TYTUŁ RYSUNKU: INSTALACJA OŚWIETLENIOWA			BRANŻA: ELEKTRYCZNA
INWESTOR: GMINA STRZELIN ul. ZĄBKOWICKA 11, 57-100 STRZELIN		SKALA 1/100	DATA: 03.2010
OBIEKT: BOISKO SPORTOWE Z ZAPLECZEM DLA LZS BIAŁY KOŚCIÓŁ DZ. NR 215/30		PROJEKTANT: ZBIGNIEW MICHALCZUK	NR RYSUNKU 2/E
NR UPR.: 7/74/Wm		PODPIS	