




a-a

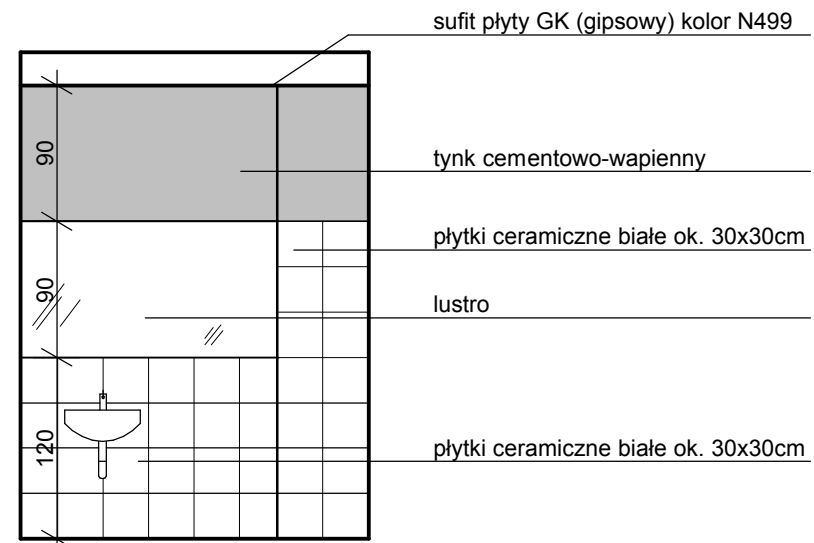


b-b

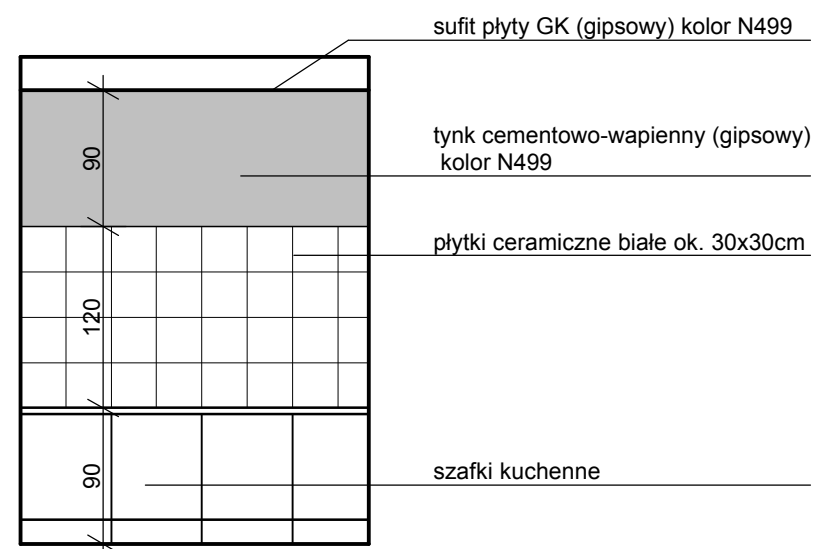

C-C

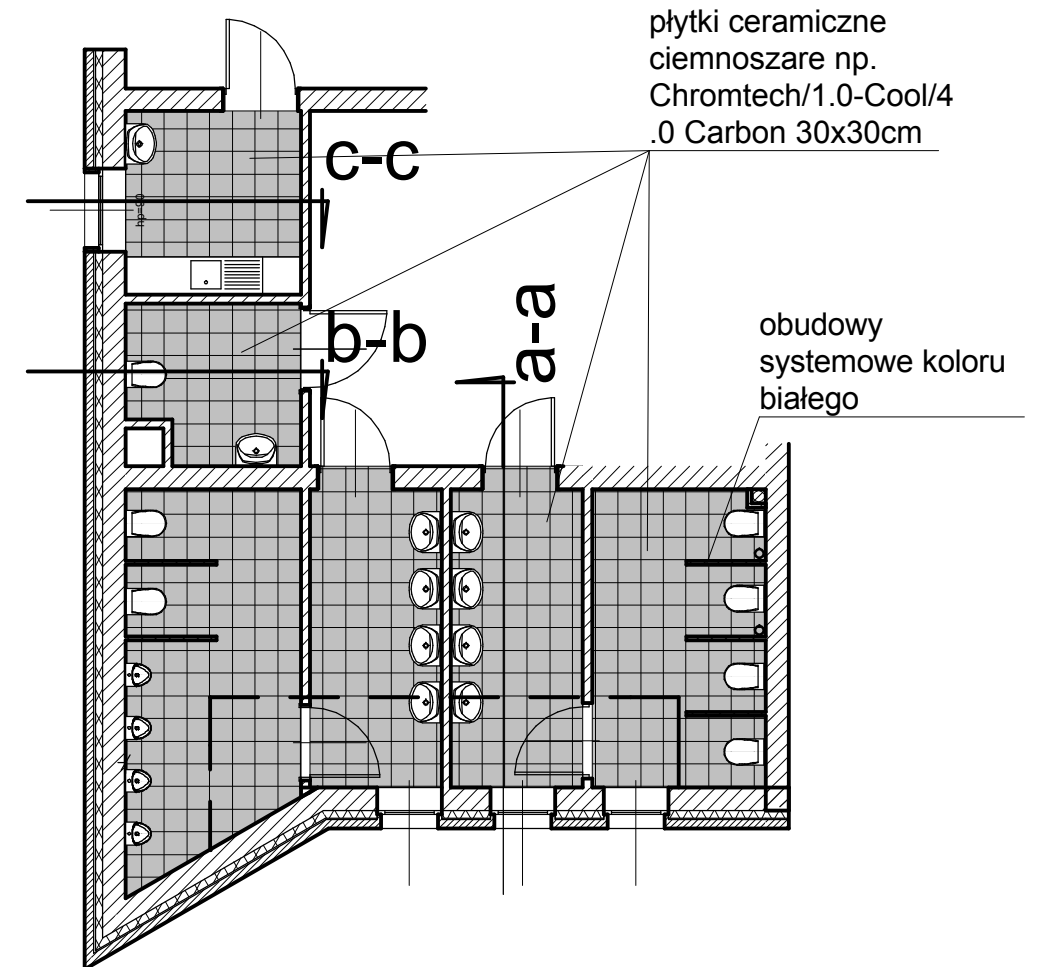

 <p>44-100 Gliwice, ul. Plebanska 4/3, tel/fax 032/230 69 58</p>	Obiekt: Strzebiński Ośrodek Kultury, Strzelin ul. Mickiewicza 2		
	Temat: Przebudowa zaplecza Strzebińskiego Ośrodka Kultury DETAL - schemat rozkładu płytek		
Faza proj.: Projekt wykonawczy	Data:	Sierpień '09	Skala: 1:50
Investor: Urząd Miasta i Gminy Strzelin, ul. Ząbkowicka 11, 57-100, Strzelin	Projektował: mgr inż. arch. Andrzej Kozielski 209/90	Opracował: mgr inż. arch. Tomasz Widawski	Nr rys.: 22