


BUDYNEK	Tablica rozdzielcza TD-1											
NR OBWODU			TD-11	TD-12	TD-13	TD-14	TD-15	TD-16	TD-17	TD-18	TD-19	TD-110
NAZWA OBWODU	Zasilanie	Kontrola napięcia	OŚWIETLENIE					GNIAZDA 230V				
			1.2 _ 1.8	1.1	balkon	1.9-1.10	REZERWA	1.6	1.2 _ 1.5	1.10 balkon	PROJEKTOR	PROJEKTOR
Moc zainst. [kW]	15		1,5	0,4	0,4	1,8		2,0	2,0	2,0	4,5	4,5
Prąd [A]	21		6,6	1,9	1,9	8,2		8,6	8,6	8,6	18	18
Faza	L1, L2, L3	L1, L2, L3	L1	L2	L3	L1		L3	L1	L1	L2	L1

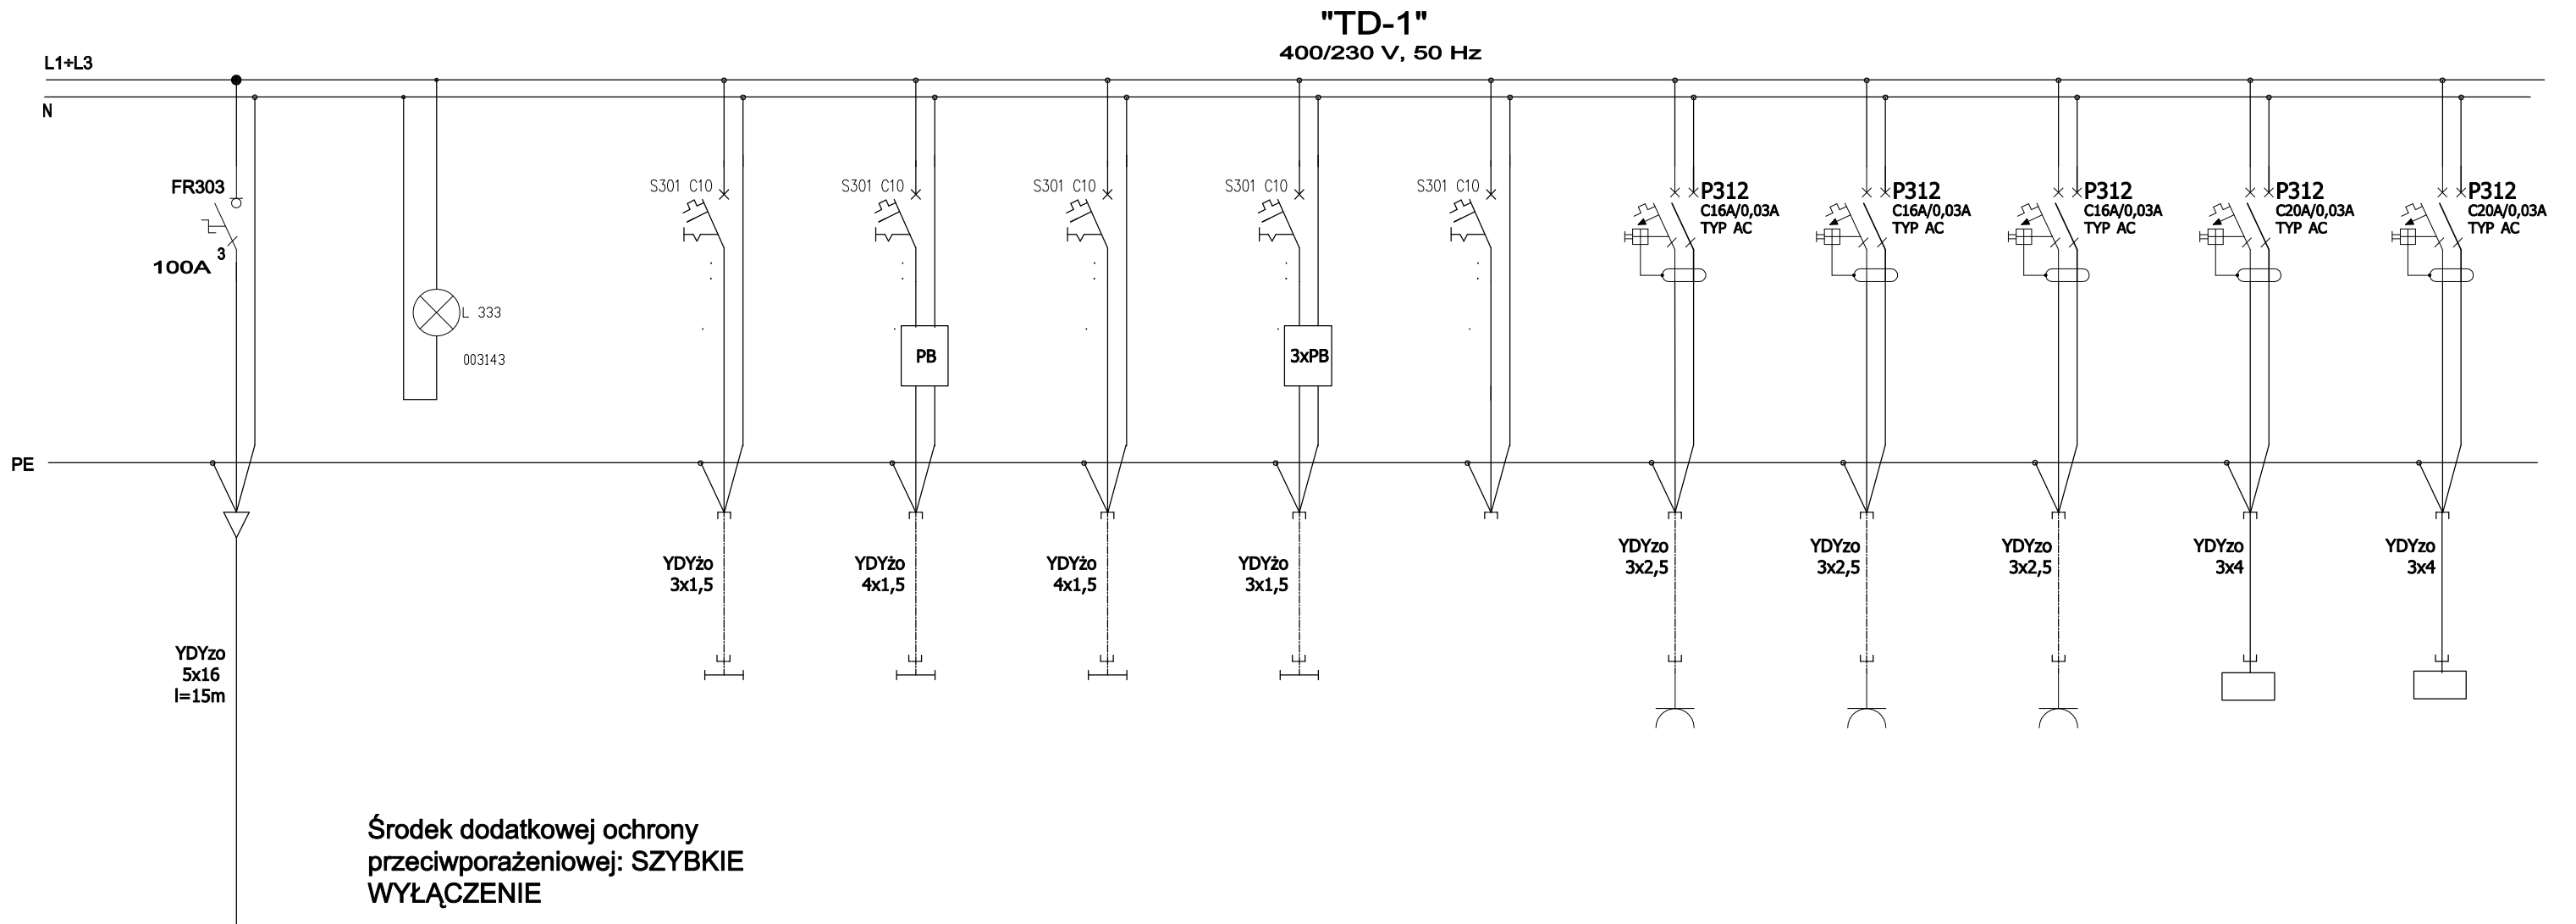


Środek dodatkowej ochrony przeciwporażeniowej: SZYBKIE WYŁĄCZENIE

Układ sieci: TNS

Moc zapotrzebowana. [kW]:
Pi= 12 kW

I = 21 A

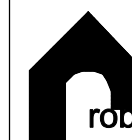

projekt

tel/fax 032/230 69 58

44-100 Gliwice, ul. Plebanska 4/3,

Obiekt:
Strzeleński Ośrodek Kultury, Strzelin ul. Mickiewicza 2

Temat: Przebudowa Strzeleńskiego Ośrodka Kultury. Instalacje elektryczne
Tytuł rysunku: Tablica 400/230V TD-1. Piętro I
Schemat strukturalny.

Faza proj.: Projekt budowlany Data: MAJ 2009

Inwestor: Urząd Miasta i Gminy Strzelin ul. Ząbkowicka 11 57-100, Strzelin Arkusz 1/1

Autor projektu: mgr inż. Artur Stanik
Sprawdził: mgr inż. Aleksander Puka
Nr rys.: E-07