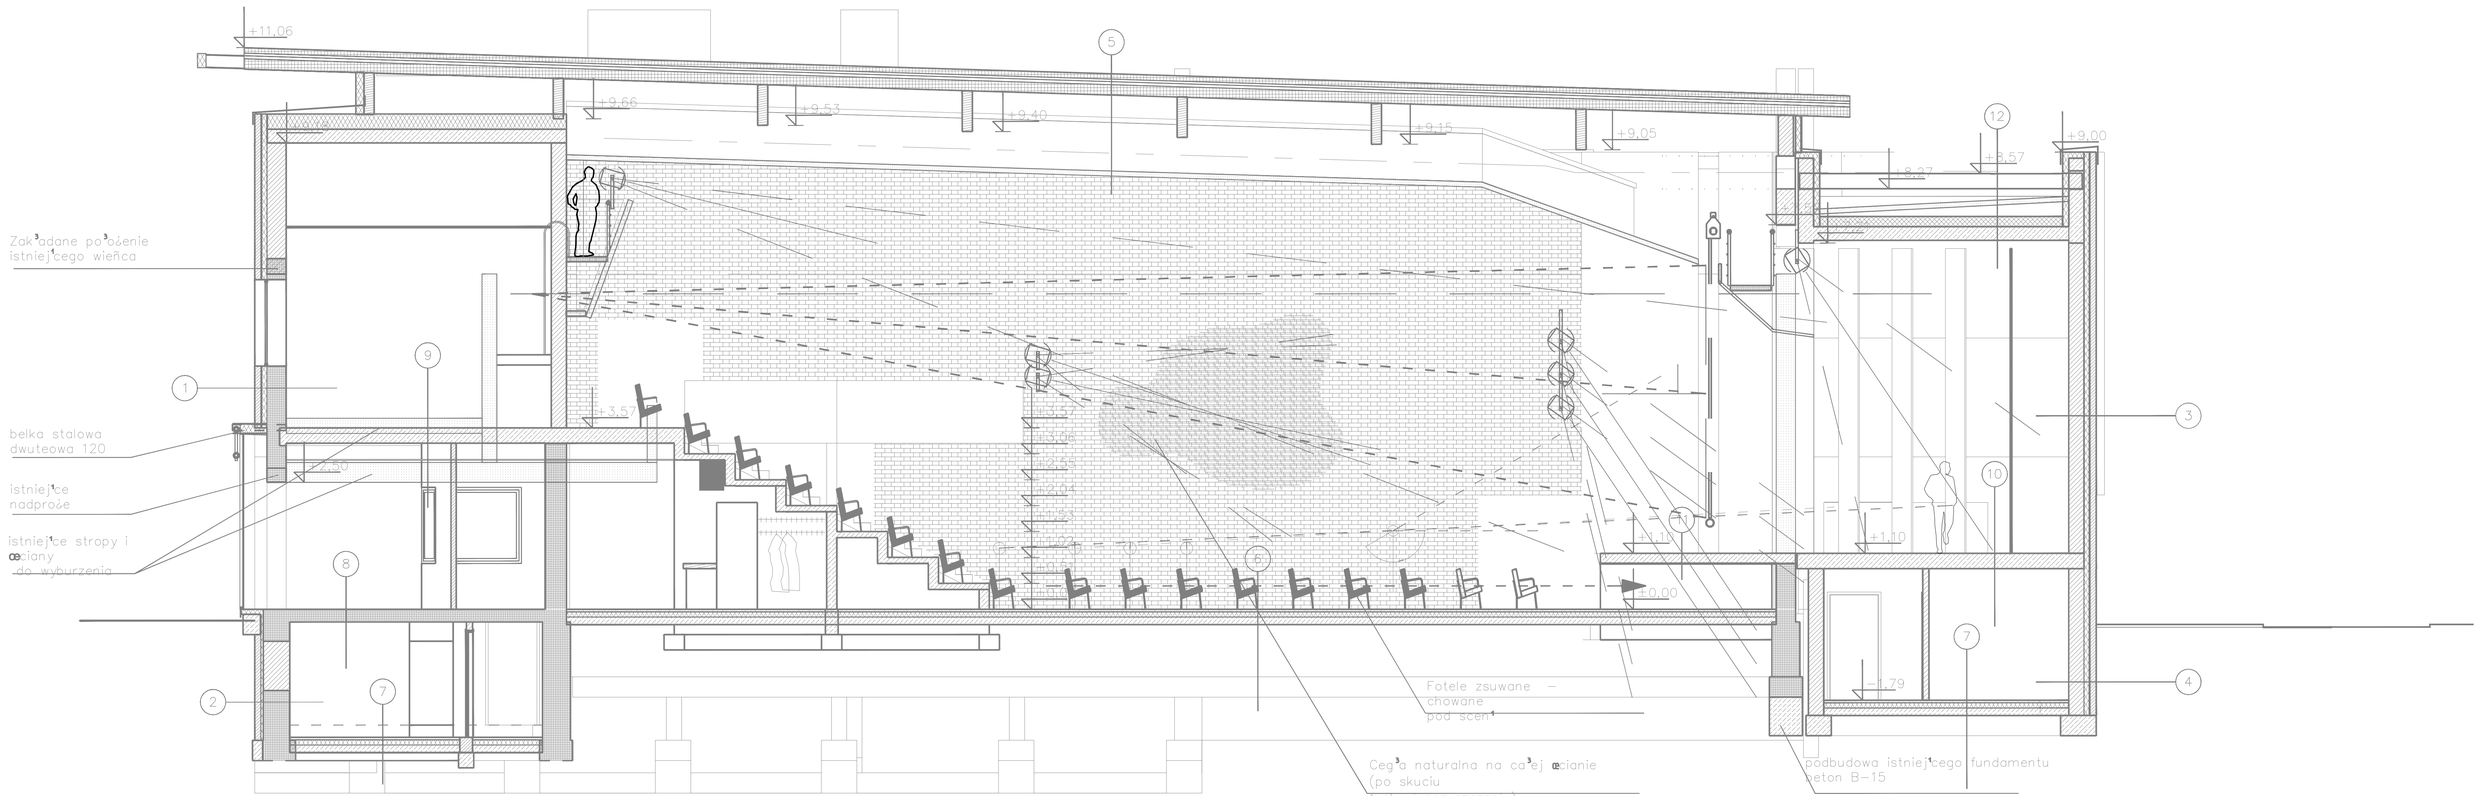
+11,06
+9,66
+9,53
+9,40
+9,15
+9,05
+8,27
+3,57
+9,00
+3,57
+2,50
+1,10
+1,10
±0,00
+1,79
Zakładane położenie istniejącego wieńca
belka stalowa dwuteowa 120
istniejące nadproże
istniejące stropy i ściany do wyburzenia
Fotele zsuwane – chowane pod scenę
Cegła naturalna na całej ścianie (po skuciu tynku i oczyszczeniu)
podbudowa istniejącego fundamentu beton B–15
1
2
3
4
5
6
7
8
9
10
12

PRZEKROJ A/2