



SCHODY ZEWNĘTRZNE
POZ.8.3.8 i POZ.8.3.9
DESKOWANIE
 skala 1:50

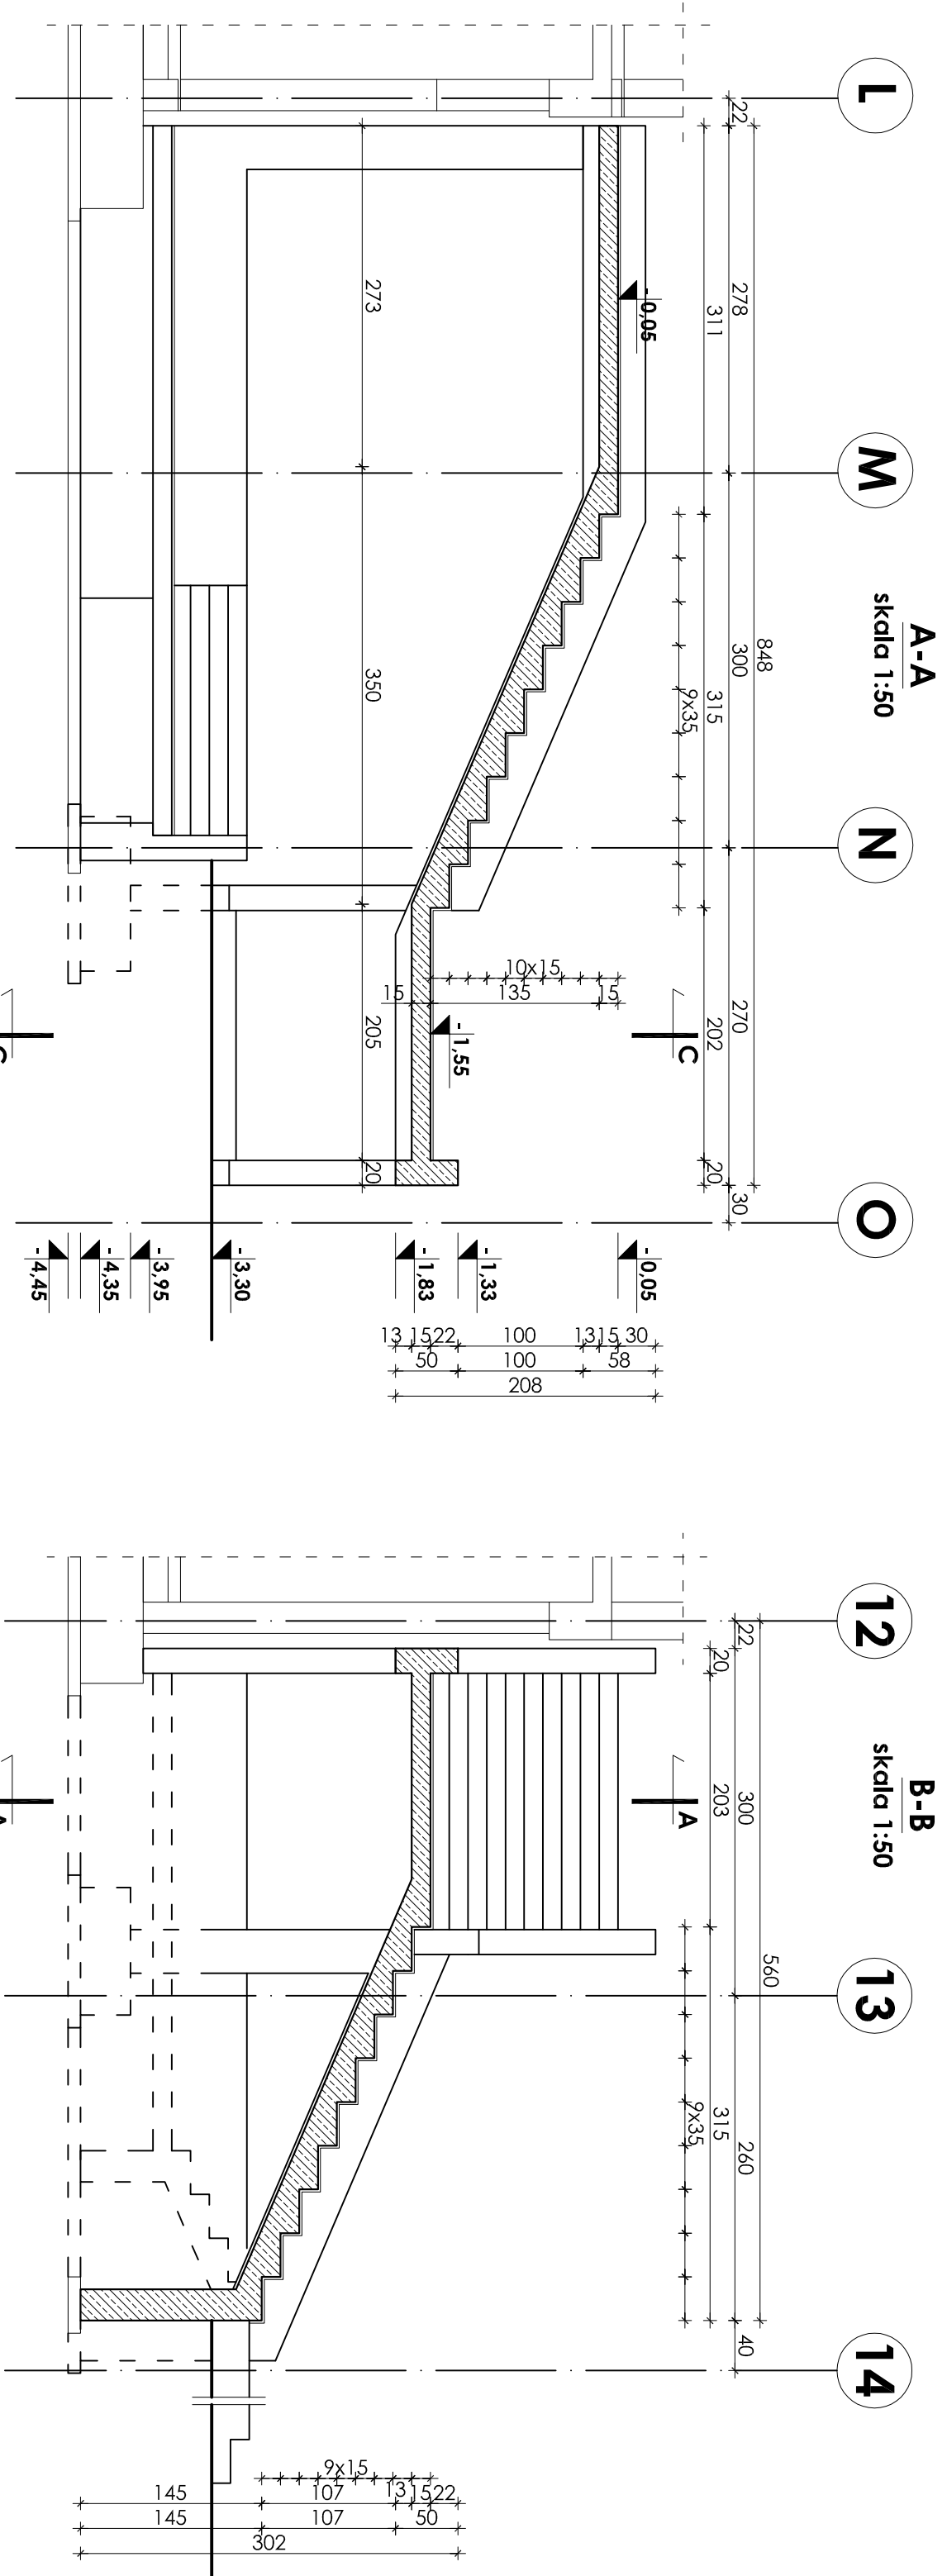

Beton B25
Stal # A-III (BST-500S)
Stal Ø A-0 (St0S)

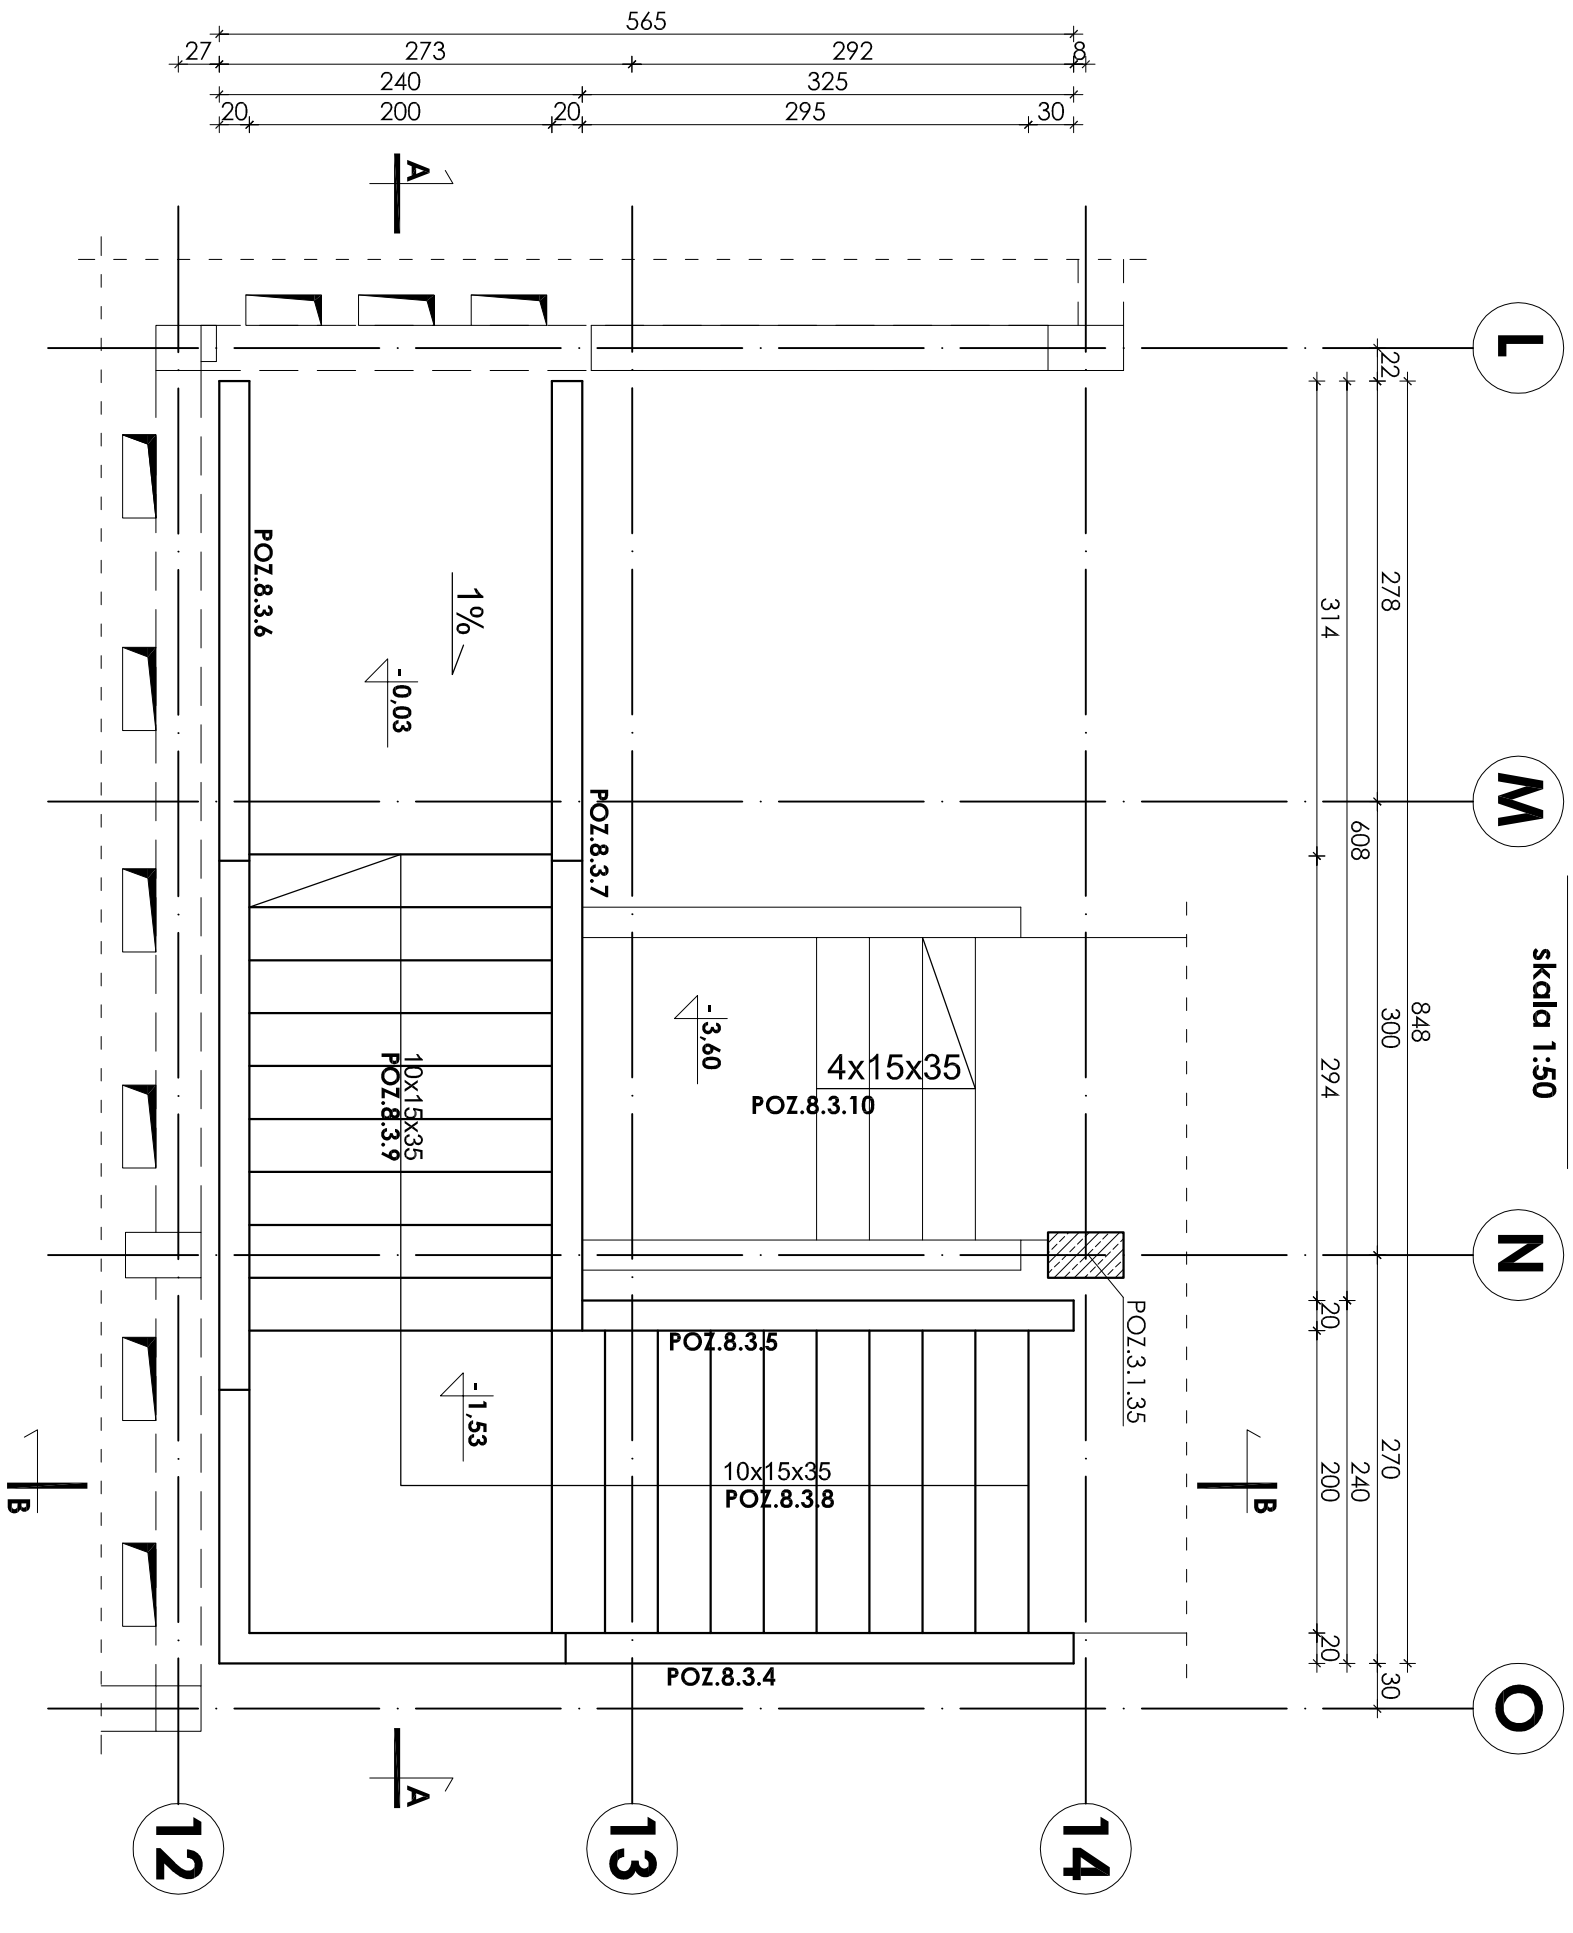

INWESTOR:		GMINA STRZELIN	
		57-100 STRZELIN, UL. ŻABKOWICKA 11	
TEMAT: BUDOWA KRYTEJ PŁYWAJNI W STRZELINIE PRZY UL. OKULICKIEGO WRAZ Z TECHNOLOGIAMI I INSTALACJAMI WĘWĘTRZNYMI, PARKINGIEM I PODŁĄCZENIEM DO DROGI, CHODNIKAMI, PRZYŁĄCZAMI, WODOCIĄGOWYM, KANALIZACYJNYM (SANITARNYM, DESZCZOWYM), ELEKTROENERGETYCZNYM, GAZOWYM, ELEMENTAMI MAŁEJ ARCHITEKTURY NA DZIAŁKACH EWID. O NUMERACH: 2/1, 2/3, 2/4, 1/1, OBR. MIASTO STRZELIN, JEDN. EWID. 021704_4			
ZESPÓŁ PROJ.	NAZWISKO	NR UJR.	DATA
PROJEKTANT:	INŻ. ARTUR LUDOMIŃSKI	117/82	02.2009
OPRACOWAŁ:	INŻ. ARTUR LUDOMIŃSKI	117/82	02.2009
SPROWADZIŁ:	INŻ. BARTOSZ LUDOMIŃSKI	143/2002	02.2009
Podobliki:	NR PROJ.	KP/1002/B/08-PW	
1:50	Architektoniczno - konstrukcyjnie	DKT EXPERT	NR PVS.
	INŻ. ARTUR LUDOMIŃSKI	B-11/3/8	REWIZJA
	Katowice, ul. Wrocławska 53		
	tel (12) 632-93-73		
	osoby: 802 811 11000		
	tel./fax: (01 2) 648-07-59		
	fax: (12) 632-93-58		

Wszelkie prawa autorskie zastrzeżone. Za szczegółowymi uwagami i pytaniami proszę skontaktować się z biurem autorki. DZI. II. N. 34.157. poz. 254. waga z podobieższymi emponiami. Każde wykorzystanie, powielanie i rozpowszechnianie możliwe jest za zgodą autorki i pod warunkiem projektowania.