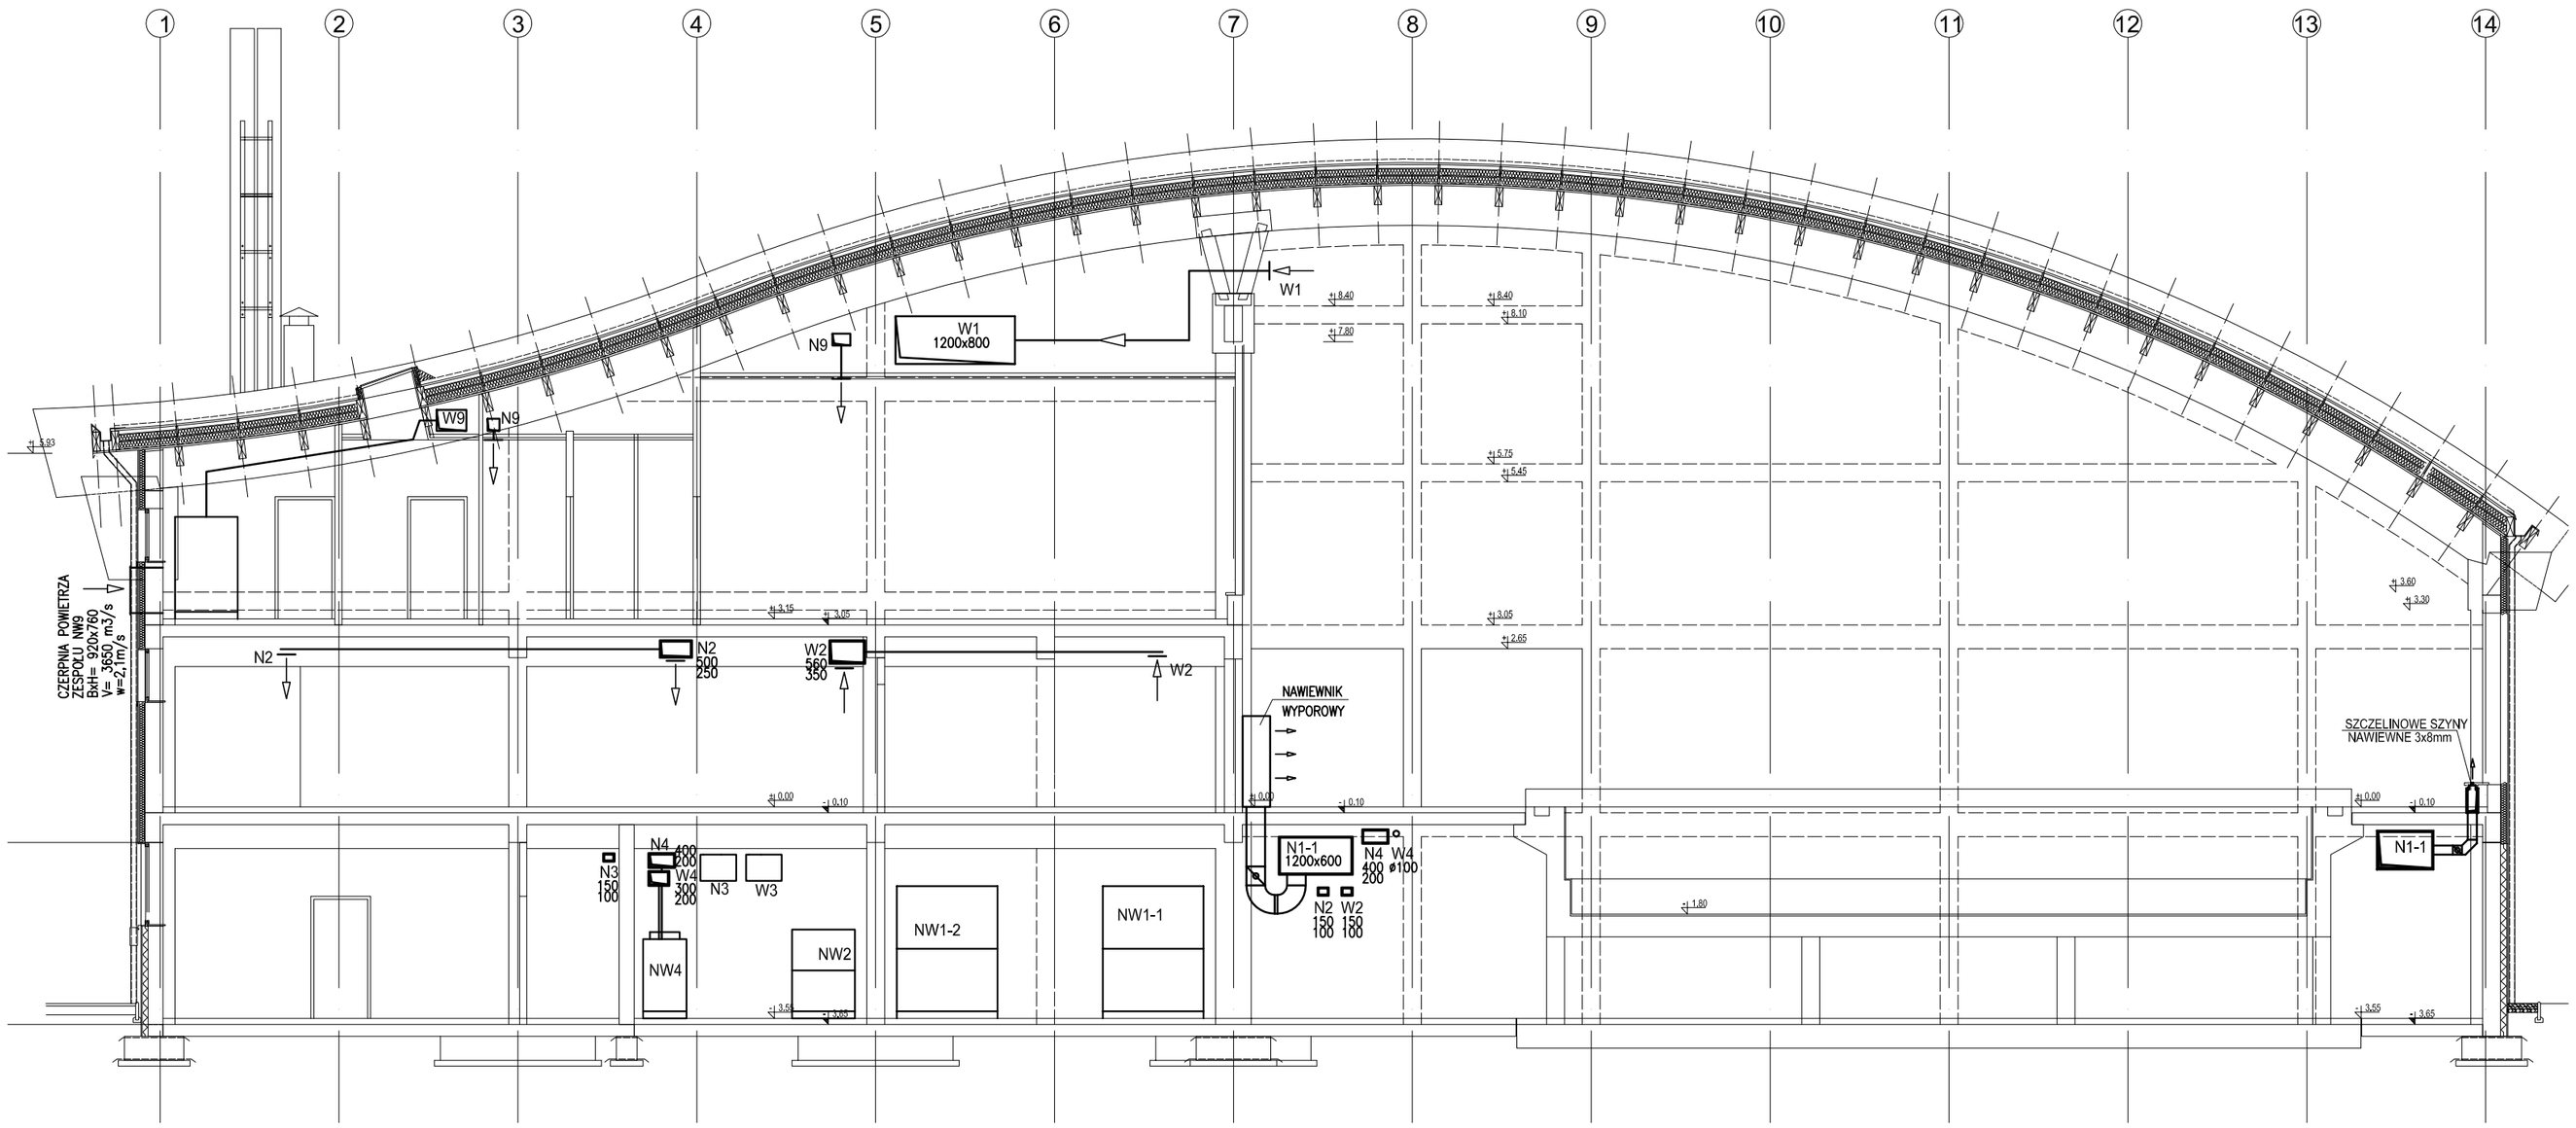

OZNACZENIA:

RE	ROZDZIELNICA ELEKTRYCZNA ZASILAJĄCO - STERUJĄCA
NW	ZESPÓŁ WENTYLACYJNY NAWIEWNO - WYWIEWNY
N	KANAŁY WENTYLACYJNE NAWIEWNE
W	KANAŁY WENTYLACYJNE WYWIEWNE
⊘	PRZEPUSTNICA KANAŁOWA
⊠	KLAPA PPOŻ.
⊢	ELEMENT NAWIEWNY (np. KRATKA, ANEMOSTAT, ZAWÓR)
⊤	ELEMENT WYWIEWNY (np. KRATKA, ANEMOSTAT, ZAWÓR)

INWESTOR: *GMINA STRZELIN*
57-100 STRZELIN, UL. ZĄBKOWICKA 11

TEMAT: *Budowa krytej pływalni w Strzelinie przy ul. Okulickiego wraz z technologiami i instalacjami wewnętrznymi, parkingiem i podłączeniem do drogi, chodnikami, przyłączami: wodociągowym, kanalizacyjnym (sanitarnym, deszczowym), elektroenergetycznym, gazowym, elementami małej architektury, na działkach ewid. o numerach: 2/1, 2/3, 2/4, 1/1, obr. 0001-STRZELIN, jedn. ewid. 021704_4,STRZELIN-MIASTO*

Zespół proj.	Nazwisko	Nr Upr.	Data	Podpis
Projektował :	mgr inż. Marek Wołszewski	169/99	02.2009	
Opracował :	mgr inż. Aleksandra Kumik		02.2009	
Opracował :			02.2009	
Opracował :			02.2009	
Sprawdził :	mgr inż. Tomasz Ombach	943/63	02.2009	

Branża: INSTALACJE WENTYLACJI I KLIMATYZACJI
Treść rysunku: PRZEKRÓJ B-B
Stadium: PROJEKT BUDOWLANY

Podziałka 1:100

PRACOWNIA PROJEKTOWA Architektoniczno - Konstrukcyjna
inż. ARTUR LUDOMIRSKI
31-872 Kraków, os.Dywizjonu 303 bl.11/100a
tel./fax. (012) 649-07-59
DKT EXPERT
Kraków, ul. Wrocławska 53
tel (12) 632-93-73
fax (12) 632-93-56

Nr proj. KP/1002/W/08-PB
Nr rys. W-05
Rewizja

Wszelkie prawa autorskie zastrzeżone, ze szczególnym uwzględnieniem przepisów Ustawy o prawie autorskim (Dz. U. Nr 34/52 poz. 234 wraz z późniejszymi zmianami). Każde wykorzystanie, powielanie i rozpowszechnianie możliwe jest za zgodą autorskiej jednostki projektowania