Belka poz. 4.2.5 szt. 1

Skala: 1:50

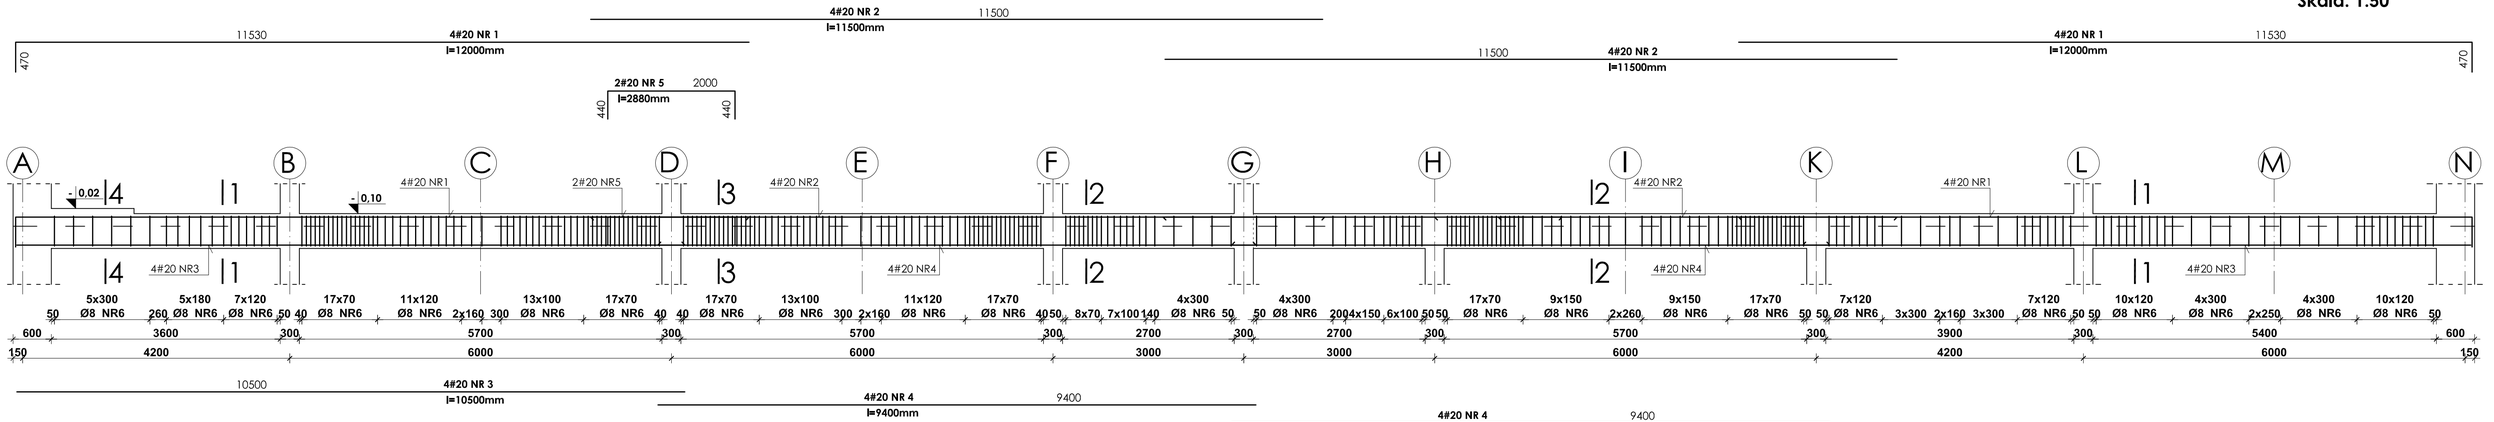

4-4

Skala: 1:20

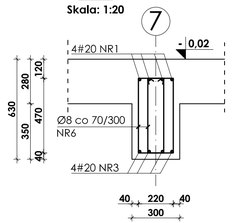

3-3

Skala: 1:20

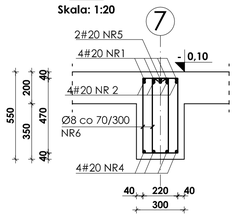

2-2

Skala: 1:20

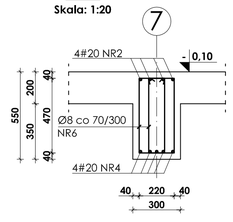

1-1

Skala: 1:20

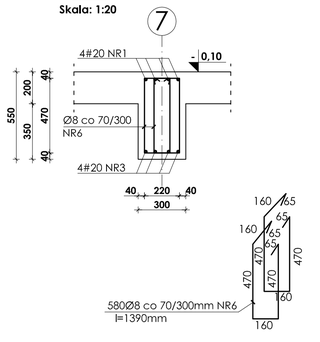

UWAGI:

1.Otulina prętów zbrojenia wynosi 3cm.
2.Rysunek ten nleży rozpatrywać łącznie z rysunkiem zbrojenia i deskowania płyt stropowych poszczególnych kondygnacji.
3.Zestawienie stali na odrębnej stronie.

Beton B37
Stal # A-III (BST-500S)
Stal Ø A-0 (StOS)

INWESTOR: **GMINA STRZELIN**
57-100 STRZELIN, UL. ŻĄBKOWICKA 11

TEMAT: **BUDOWA KRYTEJ PŁYWALNI W STRZELINIE PRZY UL. OKULICKIEGO WRAZ Z TECHNOLOGIAMI I INSTALACJAMI WEWNĘTRZNYMI, PARKINGIEM I PODJAZDEM DO DROGI, CHODNIKAMI, PRZYŁĄCZAMI: WODOCIĄGOWYM, KANALIZACYJNYM (SANITARNYM, DESZCZOWYM), ELEKTROENERGETYCZNYM, GAZOWYM, ELEMENTAMI MAŁEJ ARCHITEKTURY, NA DZIAŁKACH EWID. O NUMERACH: 2/1, 2/3, 2/4, 1/1, OBR. MIASTO STRZELIN, JEDN. EWID. 021704_4**

ZESPÓŁ PROJ.	NAZWISKO	NR UPR.	DATA	PODPIS	BRANŻA	KONSTRUKCJA
Projektant:	**inż. Artur Ludomirski**	**117/82**	02.2009		TREŚĆ RYSUNKU	**ZBROJENIE BELKI POZ.4.2.5**
Opracował:	inż. Artur Ludomirski	117/82	02.2009			
	tech. Tomasz Siwiec		02.2009			
Sprawdził:	**inż. Bartosz Ludomirski**	**143/2002**	02.2009		STADIUM	**PROJEKT WYKONAWCZY**

Podziałka: **1:50**

PRACOWNIA PROJEKTOWA
Architektoniczno - Konstrukcyjna
inż.ARTUR LUDOMIRSKI
os.Dywizjonu 303 bl.11/100a
31-872 Kraków
tel./fax. (012) 649-07-59

DKT EXPERT
Kraków, ul. Wrocławska 53
tel (12) 632-93-73
fax (12) 632-93-56

NR PROJ. **KP/1002/B/08-PW**
NR RYS. **B-8/1/5**
REWIZJA

Wszelkie prawa autorskie zastrzeżone, ze szczególnym uwzględnieniem przepisów Ustawy o prawie autorskim (Dz. U. Nr 24/52 poz. 234 wraz z późniejszymi zmianami). Każde wykorzystanie, powielanie i rozpowszechnianie możliwe jest za zgodą autorskiej jednostki projektowania