


BUDYNEK	Tablica rozdzielcza TD-W											
NR OBWODU			TD-W1	TD-W2	TD-W3	TD-W4	TD-W5	TD-W6	TD-W7	TD-W8	TD-W9	TD-W10
NAZWA OBWODU	Zasilanie	Kontrola napięcia	OŚWIETLENIE						Kurtyna powietrzna	GNIAZDA 230V		
			0.6	0.2-0.5	0.1	klatka schodowa	0.8-0.11	Zewnętrzne		0.6	0.2-.05	0.9-0.11
Moc zainst. [kW]	20		2,0	0,4	0,4	2	2	-	5,0	2,0	2,0	2,0
Prąd [A]	25		8,6	1,9	1,9	9,2	9,2	-	8,2	8,6	8,6	8,6
Faza	L1, L2, L3	L1, L2, L3	L1	L2	L3	L1	L2	L3	L1, L2, L3	L1	L2	L3

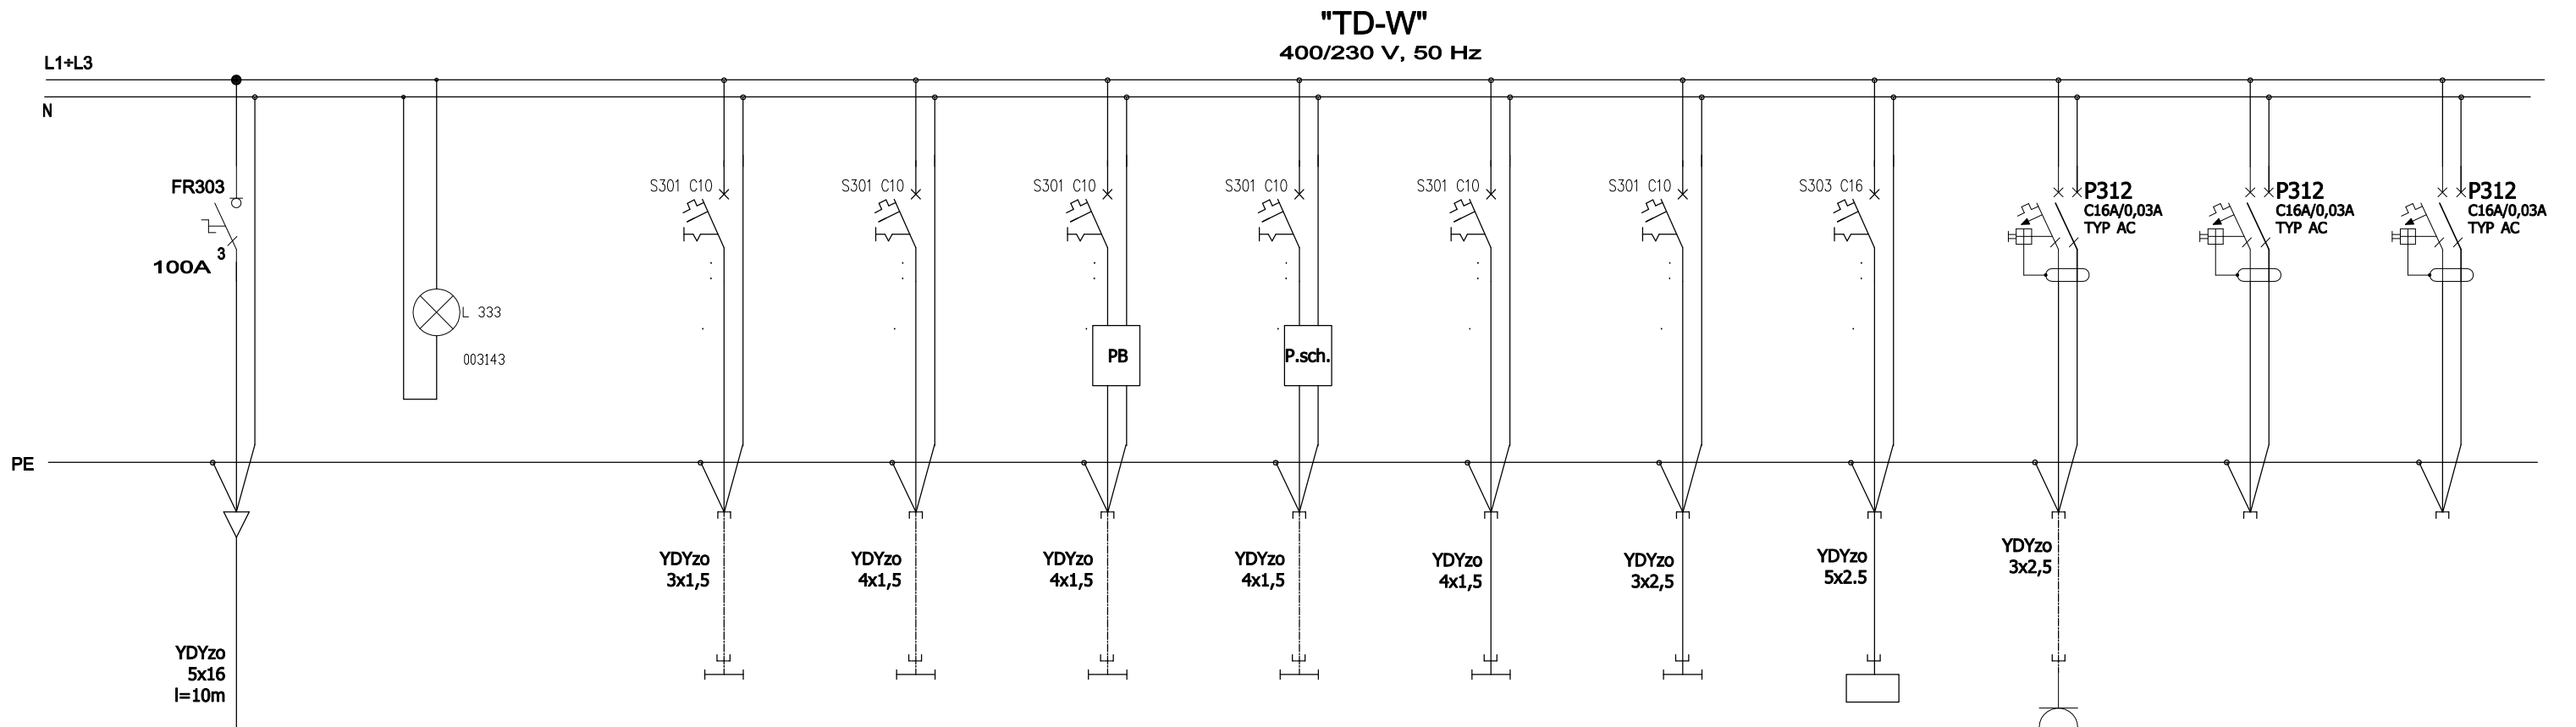

Środek dodatkowej ochrony przeciwporażeniowej: **SZYBKIE WYŁĄCZENIE**

Układ sieci: TNS

Moc zapotrzebowana. [kW]:  
Pi= 16 kW

I = 25 A



**projekt**

tel/fax 032/230 69 58

44-100 Gliwice, ul. Plebanska 4/3,

Obiekt:  
Strzelecki Ośrodek Kultury, Strzelin ul. Mickiewicza 2

Temat: Przebudowa Strzeleckiego Ośrodka Kultury. Instalacje elektryczne  
Tytuł rysunku: Tablica 400/230V TD-W. Parter  
Schemat strukturalny.

Faza proj.: Projekt budowlany Data: MAJ 2009

Inwestor: Urząd Miasta i Gminy Strzelin ul. Ząbkowicka 11 57-100, Strzelin Arkusz 1/1

Autor projektu: mgr inż. Artur Stanik  
Sprawdził: mgr inż. Aleksander Puka  
Nr rys.: E-04