


WYKAZ STALI ZBRZOJENIOWEJ

NR	Średnica [mm]	#	Długość [cm]	Ilość [szt.]	DŁUGOŚĆ CAŁKOWITA [m]		
					Ø 6	Ø 8	#12
1	12	588	14			82,32	
2	12	253	14			35,42	
3	12	228	14			31,92	
4	8	14,5	35		50,75		
5	8	14,5	12		17,40		
6	6	14,5	10		14,50		
7	12	14,5	8			11,60	
DŁUGOŚĆ OGÓLNEJ [m]					14,50	68,15	161,26
MASA JEDNOSTKOWA [kg/ml]					0,222	0,395	0,888
MASA OGÓLNEJ [kg]					3,22	26,92	143,20
MASA RAZEM [kg]					30,14		143,20

BETON KONSTRUKCYJNY B20
STAL ZBRZOJENIOWA 34GS, S10S

stal A-III 34GS
beton B20

SCHODY PŁYTOWE
bieg03

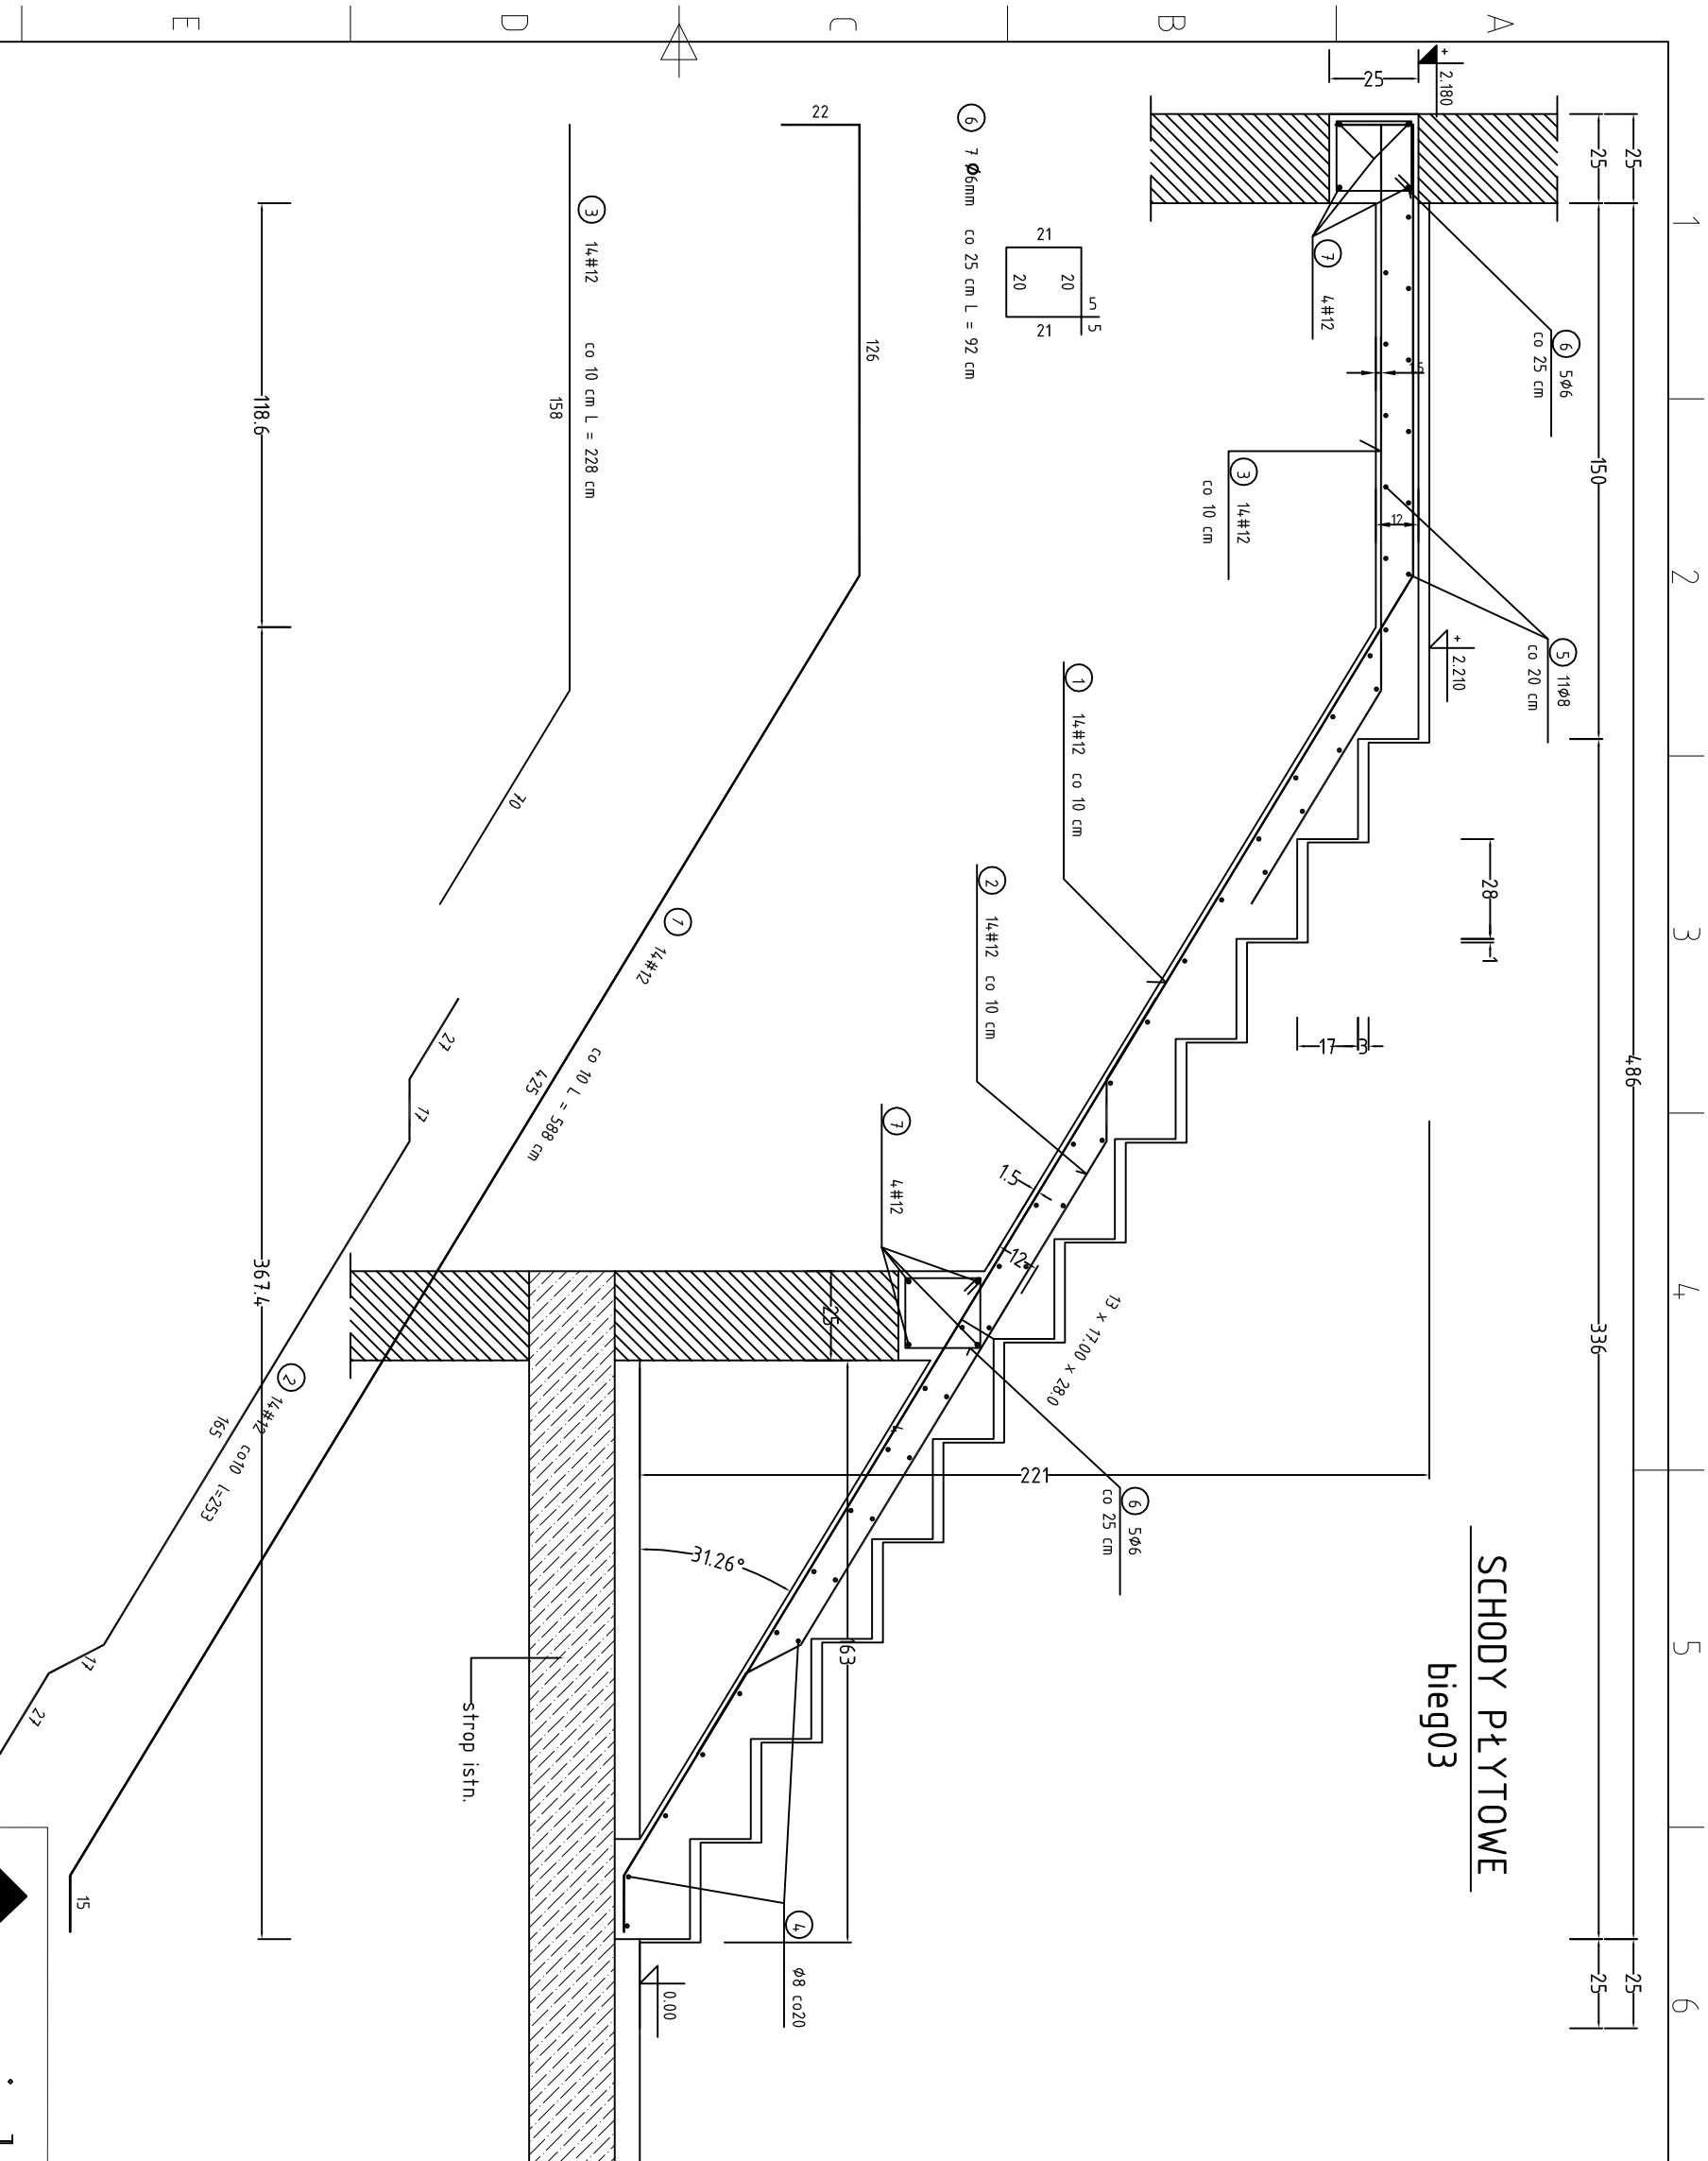

44-100 Gliwice,
ul. Plebanska 4/3,

tel/fax 032/230 69 58

Obiekt:
Strzelniński Ośrodek Kultury, Strzelin ul. Mickiewicza 2

Temat:
Przebudowa zaplecza Strzelnińskiego Ośrodka Kultury
SCHODY – bieg03

Faza proj.: Projekt wykonawczy

Data: VI 2009

Inwestor: Urząd Miasta i Gminy Strzelin, ul. Zabkowska 11, 57-100, Strzelin

Skala: 1:20

Projektował: mgr inż. Stanisław Krajnowski upr.bud. 481/91

Nr rys.: k 16