


SCHODY PŁYTOWE bieg04

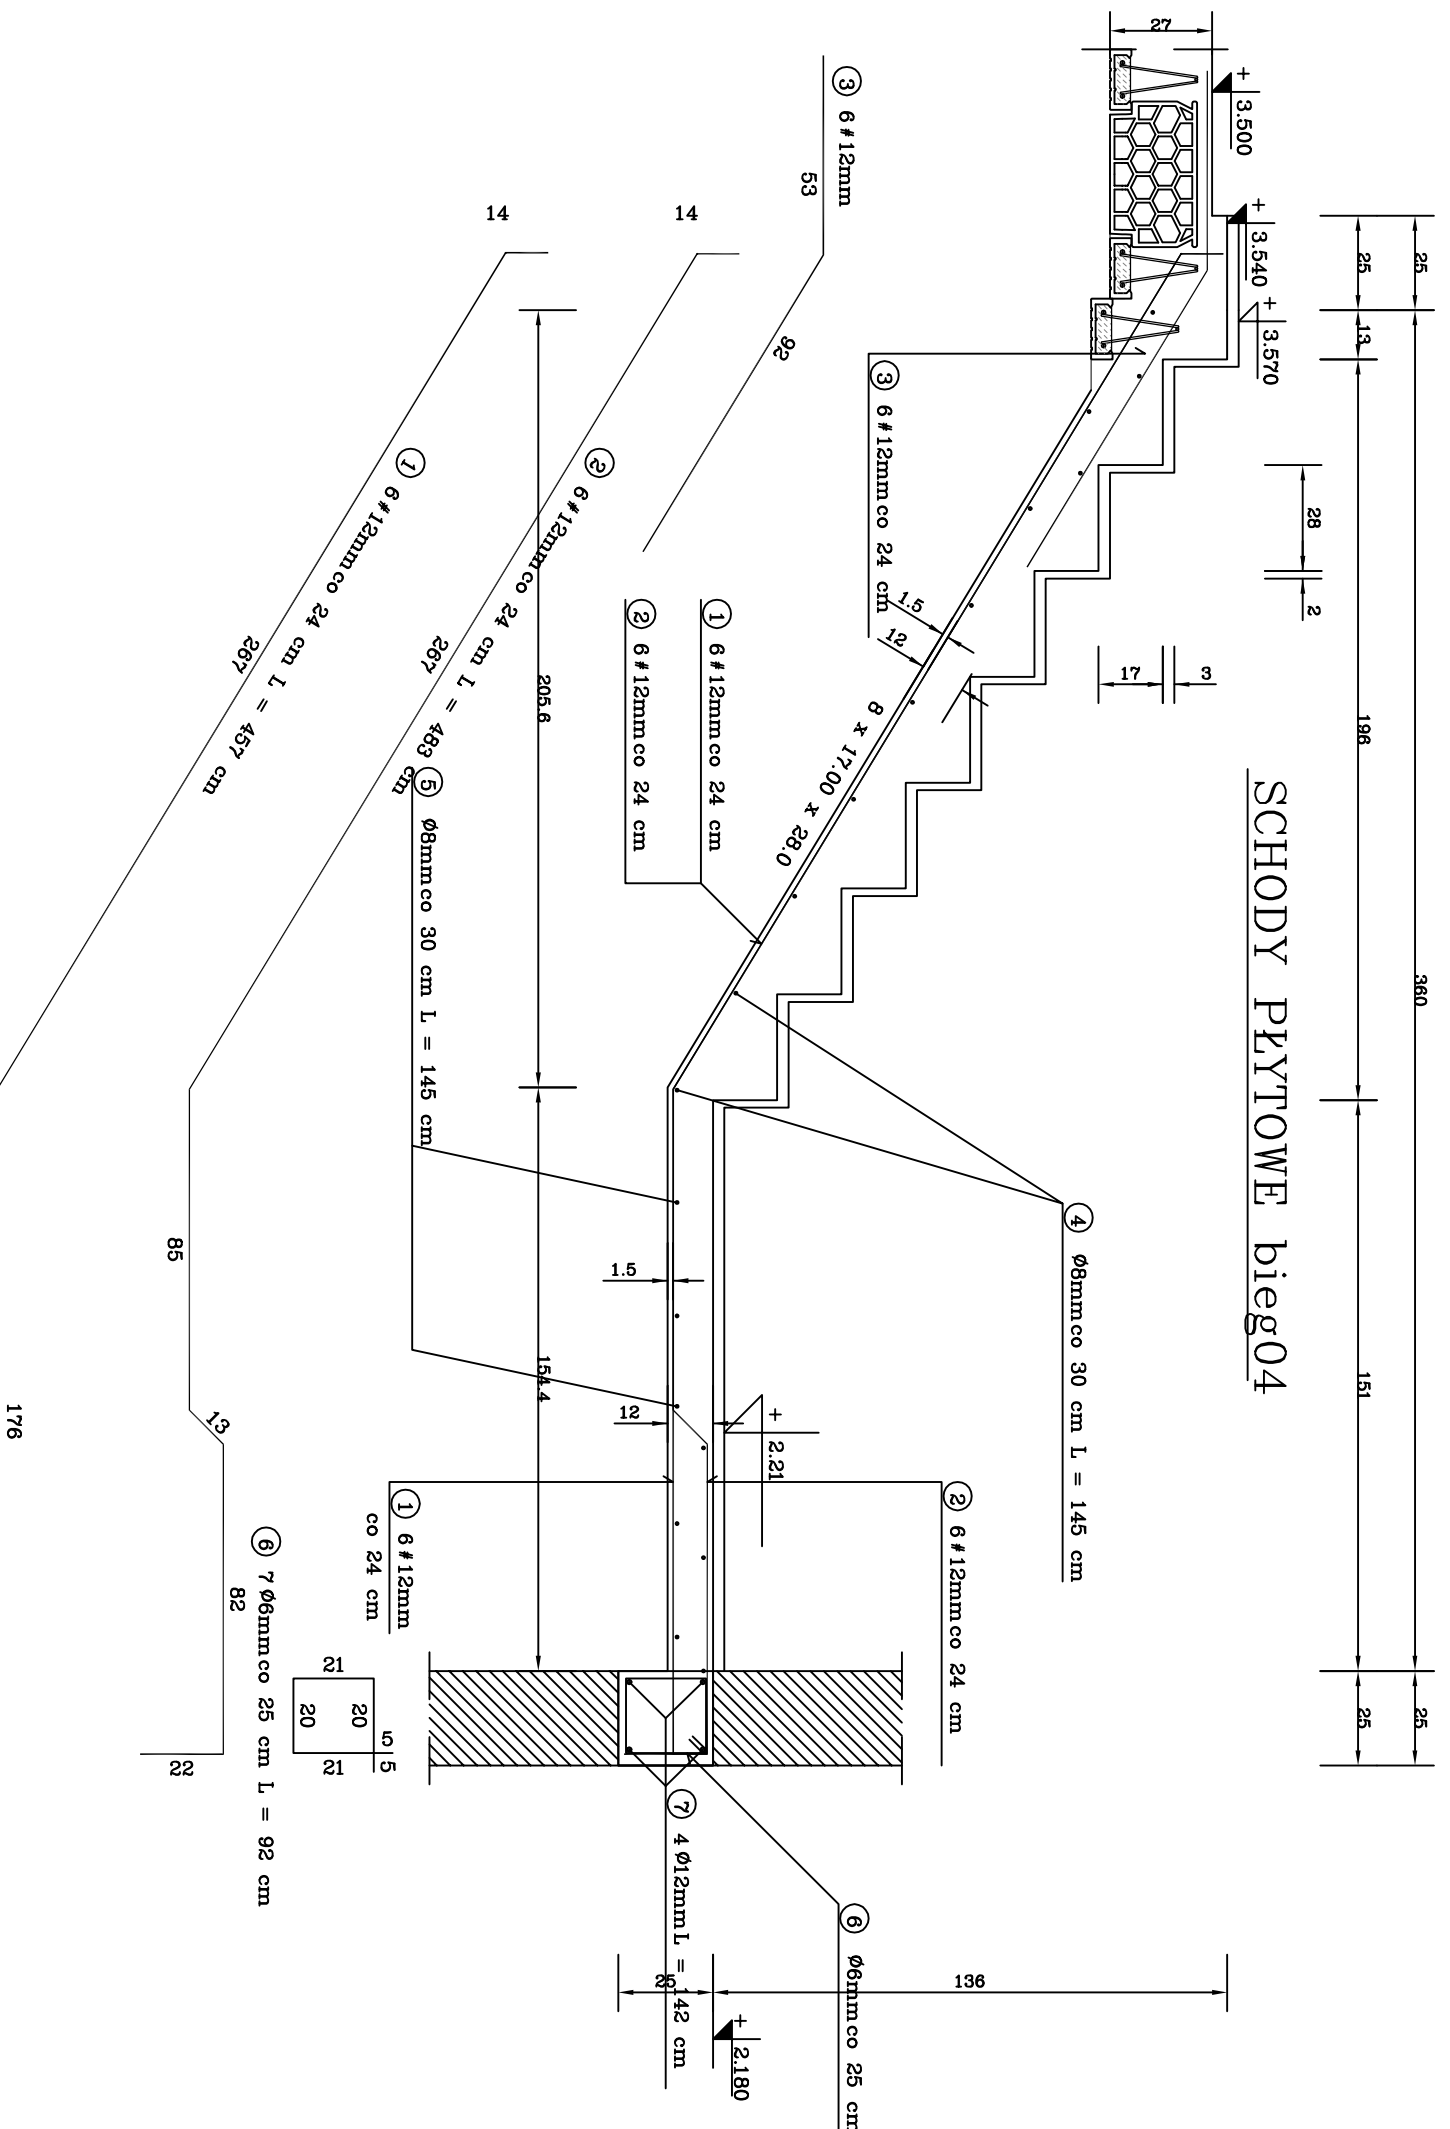


WYKAZ STALI ZBRJENIOWEJ

NR	Średnica [mm]		Długość [cm]	Ilość [szt.]	DŁUGOŚĆ CAŁKOWITA [m]			
	Ø	#			Ø6	Ø8	Ø12	34GS
1	12	457	6				27.42	
2	12	483	6				28.98	
3	12	93	6				5.58	
4	8	145	10				14.50	
5	8	145	9				13.05	
6	6	92	7	6.44				
7	12	142	4				5.68	
DŁUGOŚĆ OGÓLNEJ [m]				6.44	27.55	5.68	61.98	
MASA JEDNOSTKOWA [kg/m]				0.222	0.395	0.888	0.888	
MASA OGÓLNEJ [kg]				1.43	10.88	5.04	55.04	
MASA RAZEM [kg]							17.36	55.04

BETON KONSTRUKCYJNY B20
STAL ZBRJENIOWA 34GS, S10S

A B C D E F

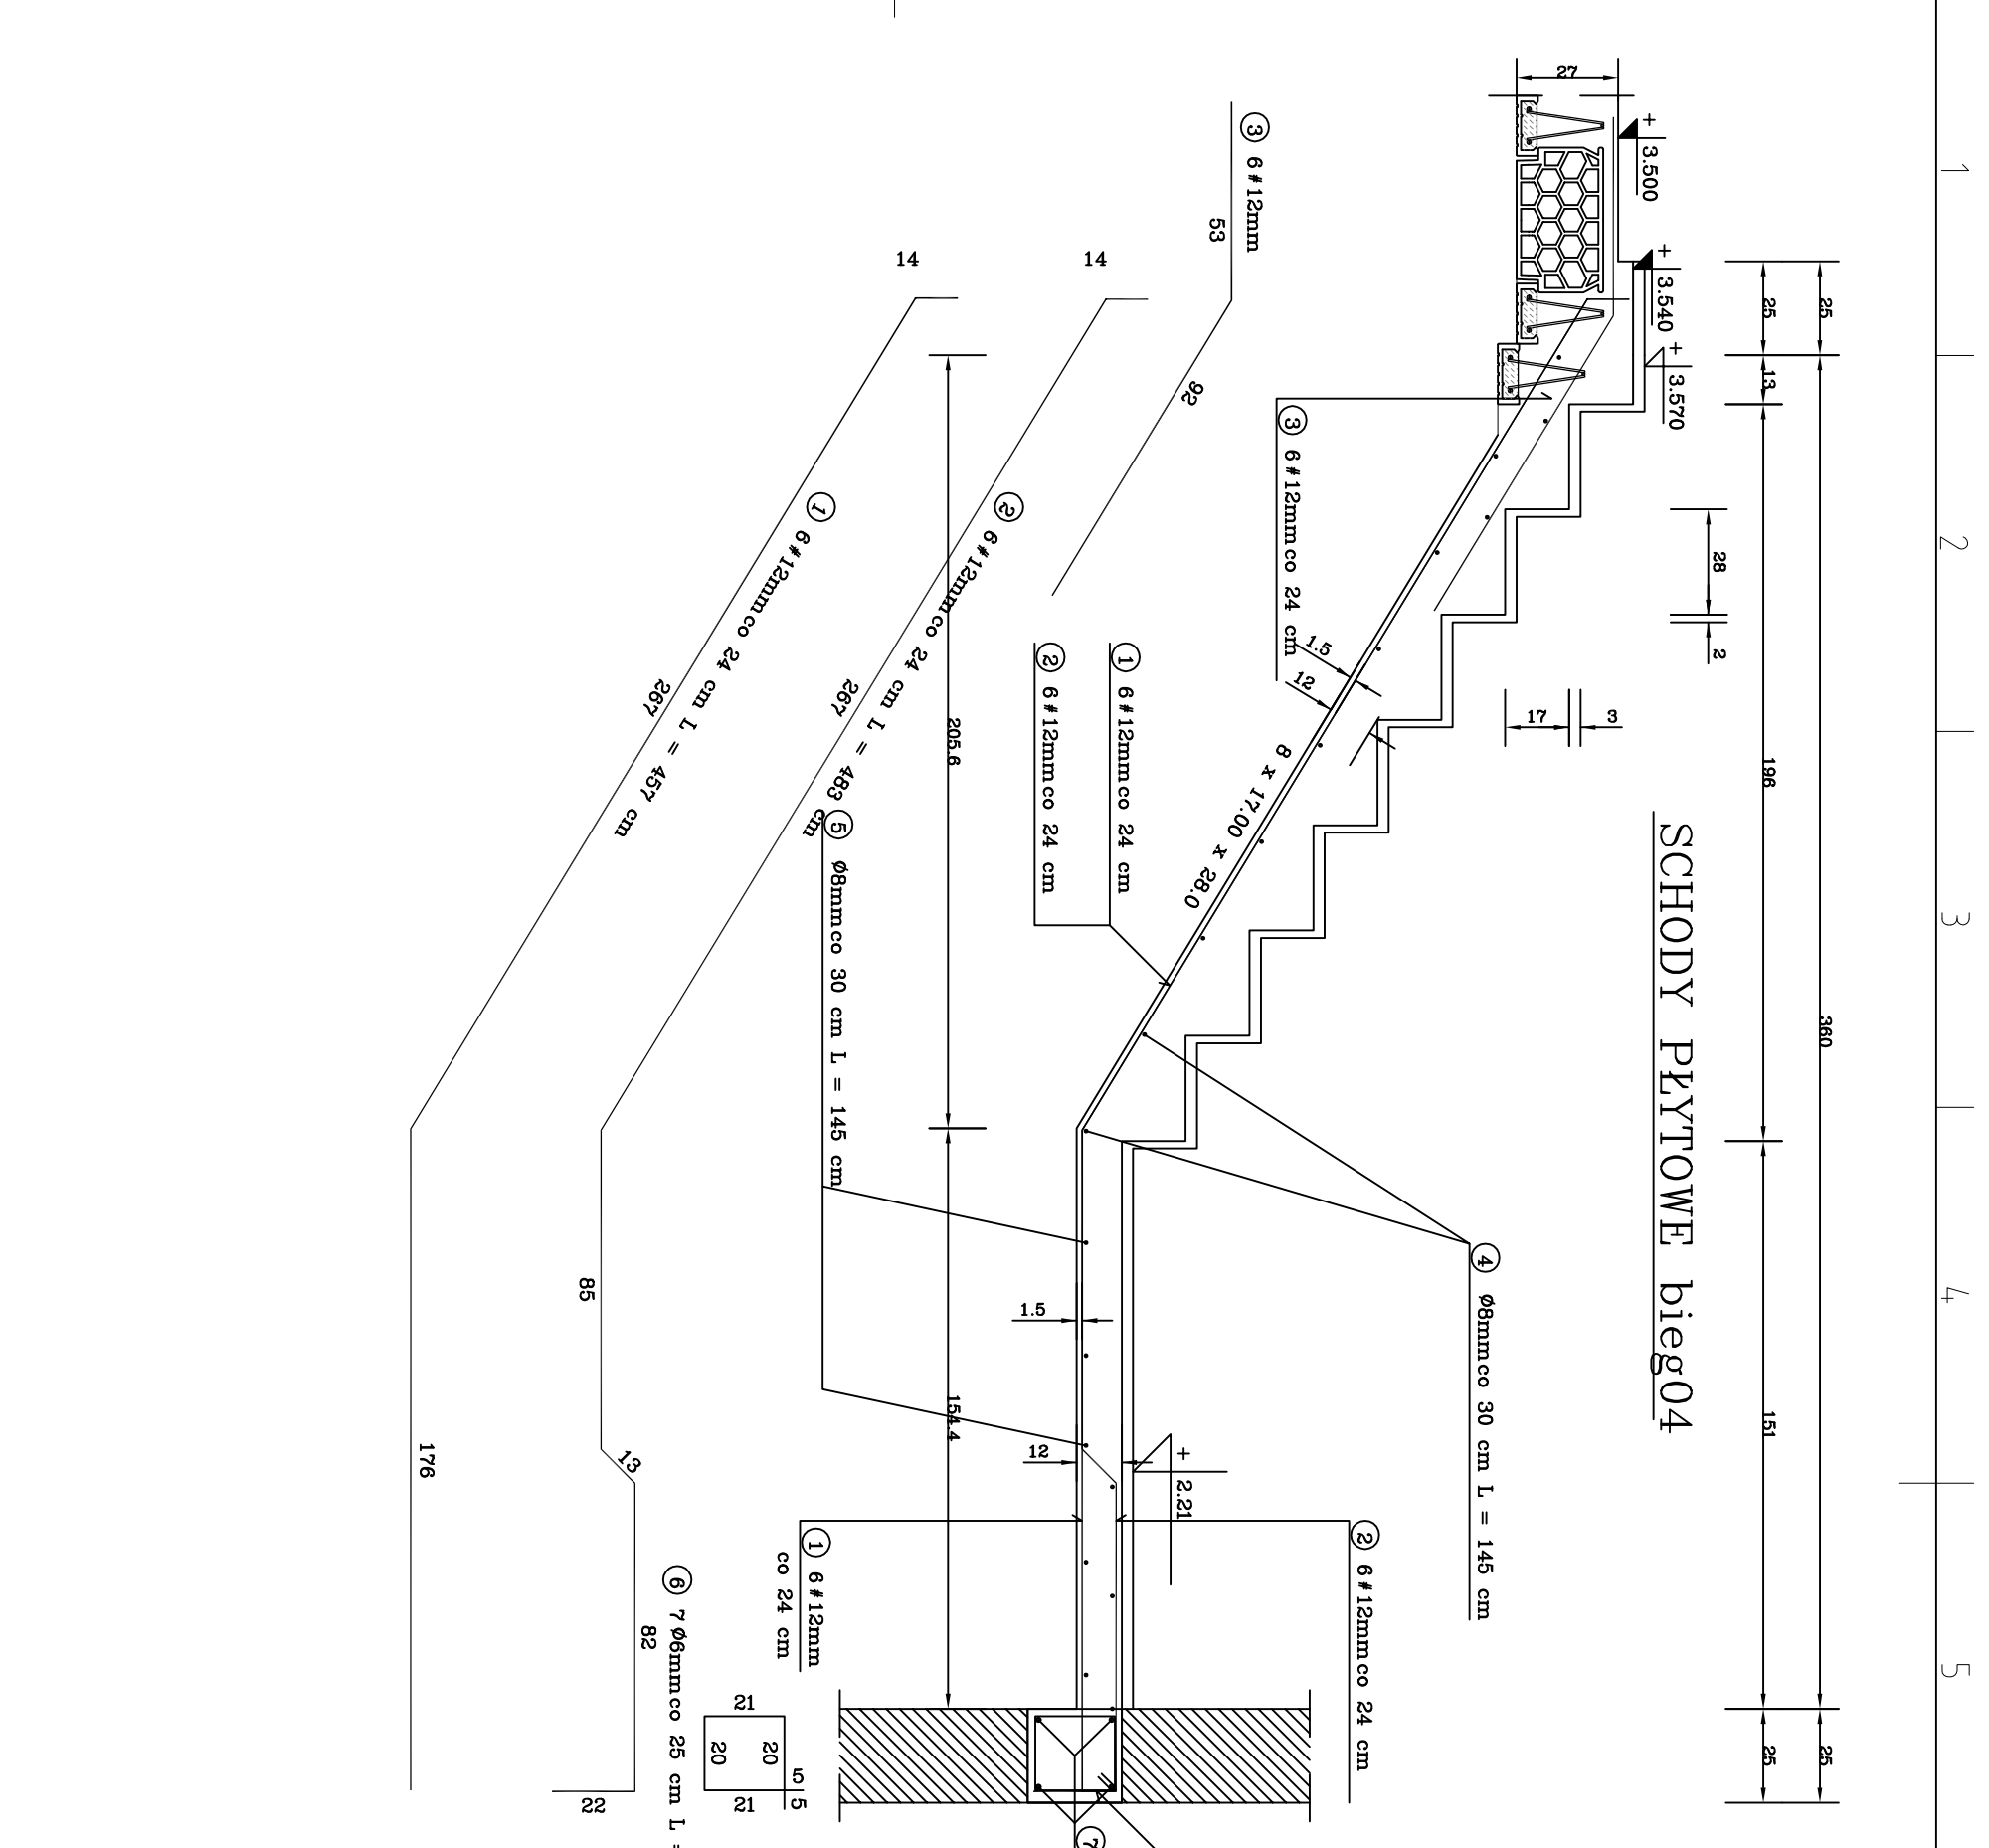

NR	Średnica [mm]		Długość [cm]	Ilość [szt.]	DŁUGOŚĆ CAŁKOWITA [m]			
	Ø	#			Ø6	Ø8	Ø12	34GS
1	12	457	6				27.42	
2	12	483	6				28.98	
3	12	93	6				5.58	
4	8	145	10				14.50	
5	8	145	9				13.05	
6	6	92	7	6.44				
7	12	142	4				5.68	
DŁUGOŚĆ OGÓLNEJ [m]				6.44	27.55	5.68	61.98	
MASA JEDNOSTKOWA [kg/m]				0.222	0.395	0.888	0.888	
MASA OGÓLNEJ [kg]				1.43	10.88	5.04	55.04	
MASA RAZEM [kg]							17.36	55.04

A B C D E F

projekt
44-100 Gliwice,
ul. Plebanska 4/3,
tel/fax 032/230 69 58

Objekt:
Strzelniński Ośrodek Kultury, Strzelin ul. Mickiewicza 2

Temat:
Przebudowa zaplecza Strzelnińskiego Ośrodka Kultury
SCHODY – bieg04

Faza proj.: Projekt wykonawczy


Data: VI 2009

Skala: 1:20

Projektował:
Projekt konstrukcji: mgr inż. Stanisław Kajnowski upr.bud. 481/91

Nr rys.: K 17

1 2 3 4 5 6 7 8

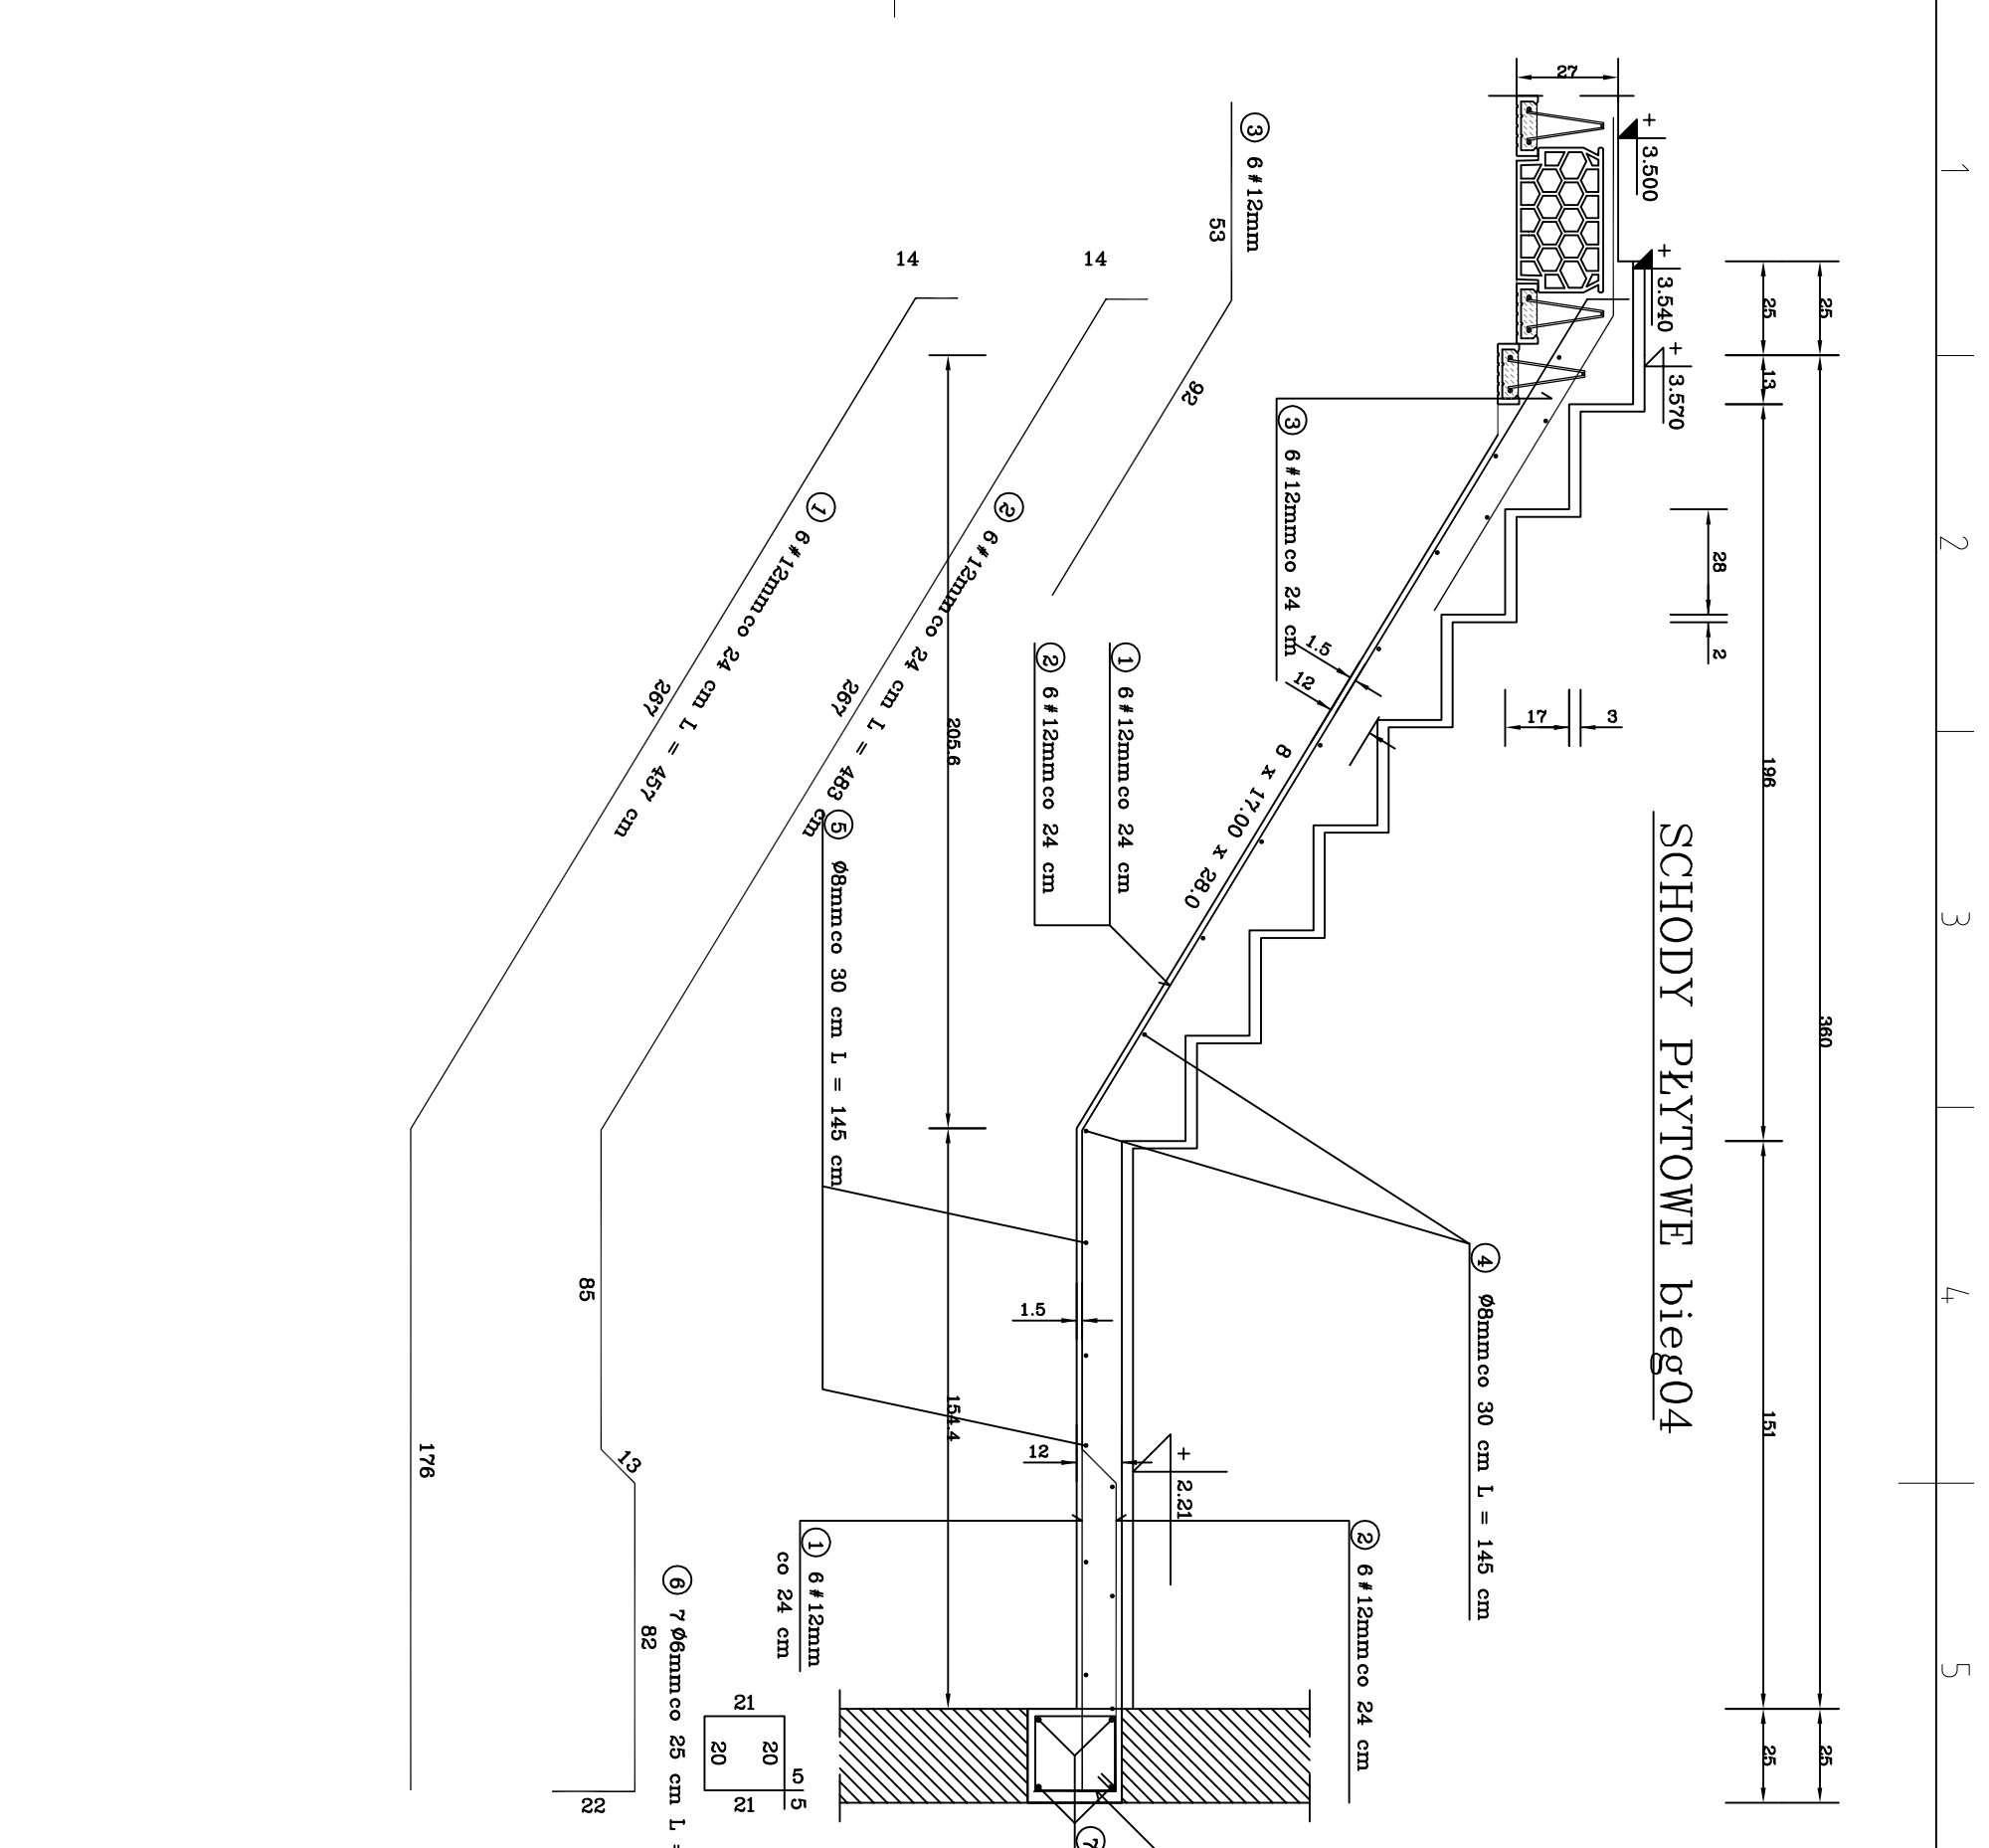

NR	Średnica [mm]		Długość [cm]	Ilość [szt.]	DŁUGOŚĆ CAŁKOWITA [m]			
	Ø	#			Ø6	Ø8	Ø12	34GS
1	12	457	6				27.42	
2	12	483	6				28.98	
3	12	93	6				5.58	
4	8	145	10				14.50	
5	8	145	9				13.05	
6	6	92	7	6.44				
7	12	142	4				5.68	
DŁUGOŚĆ OGÓLNEJ [m]				6.44	27.55	5.68	61.98	
MASA JEDNOSTKOWA [kg/m]				0.222	0.395	0.888	0.888	
MASA OGÓLNEJ [kg]				1.43	10.88	5.04	55.04	
MASA RAZEM [kg]							17.36	55.04

A B C D E F