


Pole wykopu : 0,00 m²
 Pole nasypu : 118,86 m²

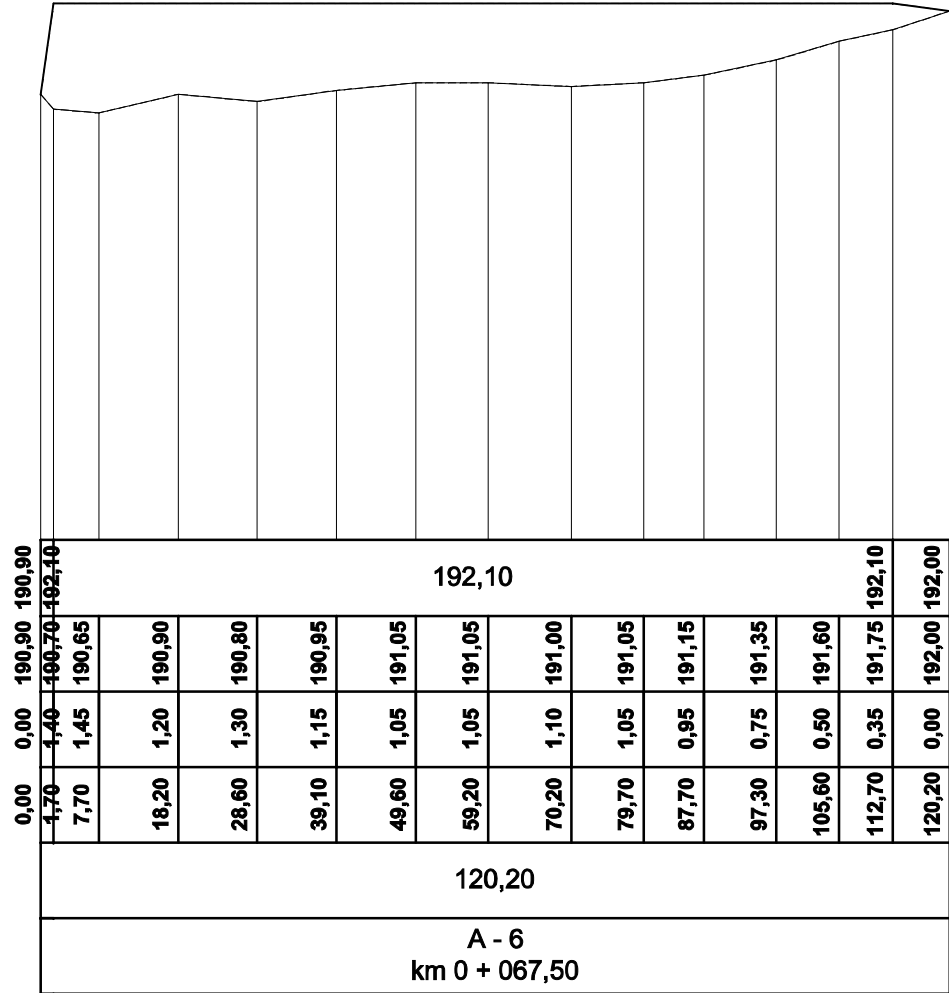

186,00	187,00	188,00	189,00	190,00	191,00	192,00	193,00	194,00	195,00
Poziom porównawczy 185 m n.p.m.									
Rzędne projektowane [m n.p.m.]									
Rzędne istniejące [m n.p.m.]									
Głębokość [m]									
Długości [m]									
Długość całkowita [m]									
Przekrój charakterystyczny									

PRACOWNIA PROJEKTOWO-USŁUGOWA
 UL. WIOSENNĄ 7 pok.51, 55-011 SIECHNICE
 tel./fax /071/ 750 30 11 tel. 0603 520 230

ELORRANT

InteligCAD 6.0 Prof.
 C50V-9E8S-XC1V-6C17

PROFIL MAS ZIEMNYCH A-6

TYTUŁ RYSUNKU: _____
 INWESTOR: _____
 GMINA STRZELIN ul. ZABKOWICKA 11, 57-100 STRZELIN
 OBIEKT: _____
 BOISKO SPORTOWE WRAZ Z ZAPLECZEM DLA LZS BIAŁY KOSCIÓŁ dz. nr 215/30
 PROJEKTANT: _____
 mgr inż. TOMASZ PEKAŁA
 NR UPR.: _____
 NR RYSUNKU: _____
 PODPIS: _____
 BRANŻA: BUDOWLANA
 SKALA: 1/100/100
 DATA: III 2010
 NR RYSUNKU: **Z7**