



Pozycja	Przekrój	Gatunek	Liczba	Długość (mm)	Masa		
					Jednostkowa (kg/m)	Elementu (kg)	Całkowita (kg)
Pozycja P 1 Liczba=2 Masa Elementu=9,47(kg)							
p 3	IPE 160	STAL	1	600.00	15,780	9,47	9,47
Masa łączna elementów (kg)					9,47		
Masa łączna elementów (kg)					18,94		
Dodatek na spoiny : 2.0 % (kg)					0,38		
Masa całkowita (kg)					19,31		

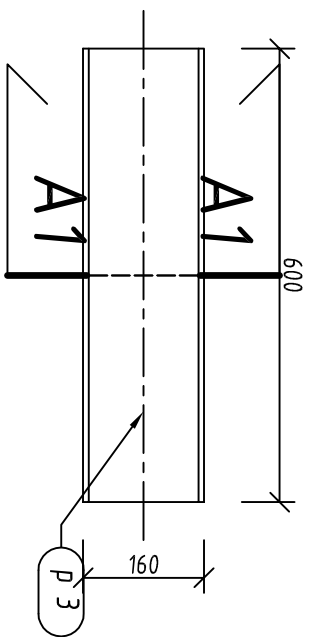


P 1 szt. 2
skala 1:10

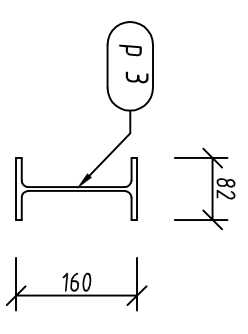


P 1 Widok z boku 1
skala 1:10

P 1 Widok z góry
skala 1:10

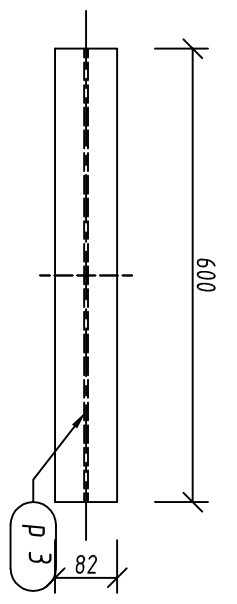

stal St3S
spoiny nieoznaczone pachwinowe gr. 3mm

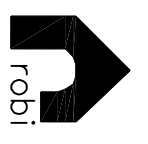

robi projekt
44-100 Gliwice,
ul. Plebanska 4/3,
tel/fax 032/230 69 58

Obiekt:
Strzełkowski Ośrodek Kultury, Strzelein ul. Mickiewicza 2

Temat:
Przebudowa zaplecza Strzełkowskiego Ośrodka Kultury
POMOST TECHNICZNY - element P1

Faza proj.: Rysunek warsztatowy

Investor: Urząd Miasta i Gminy Strzelein, ul. Ząbkowicka 11, 57-100, Strzelein

Projekt konstrukcji: mgr inż. Stanisław Klajnowski
upr.bud. 481/91

Rys. podstawowy
K68 W02-04
Nr rys.:
1:20