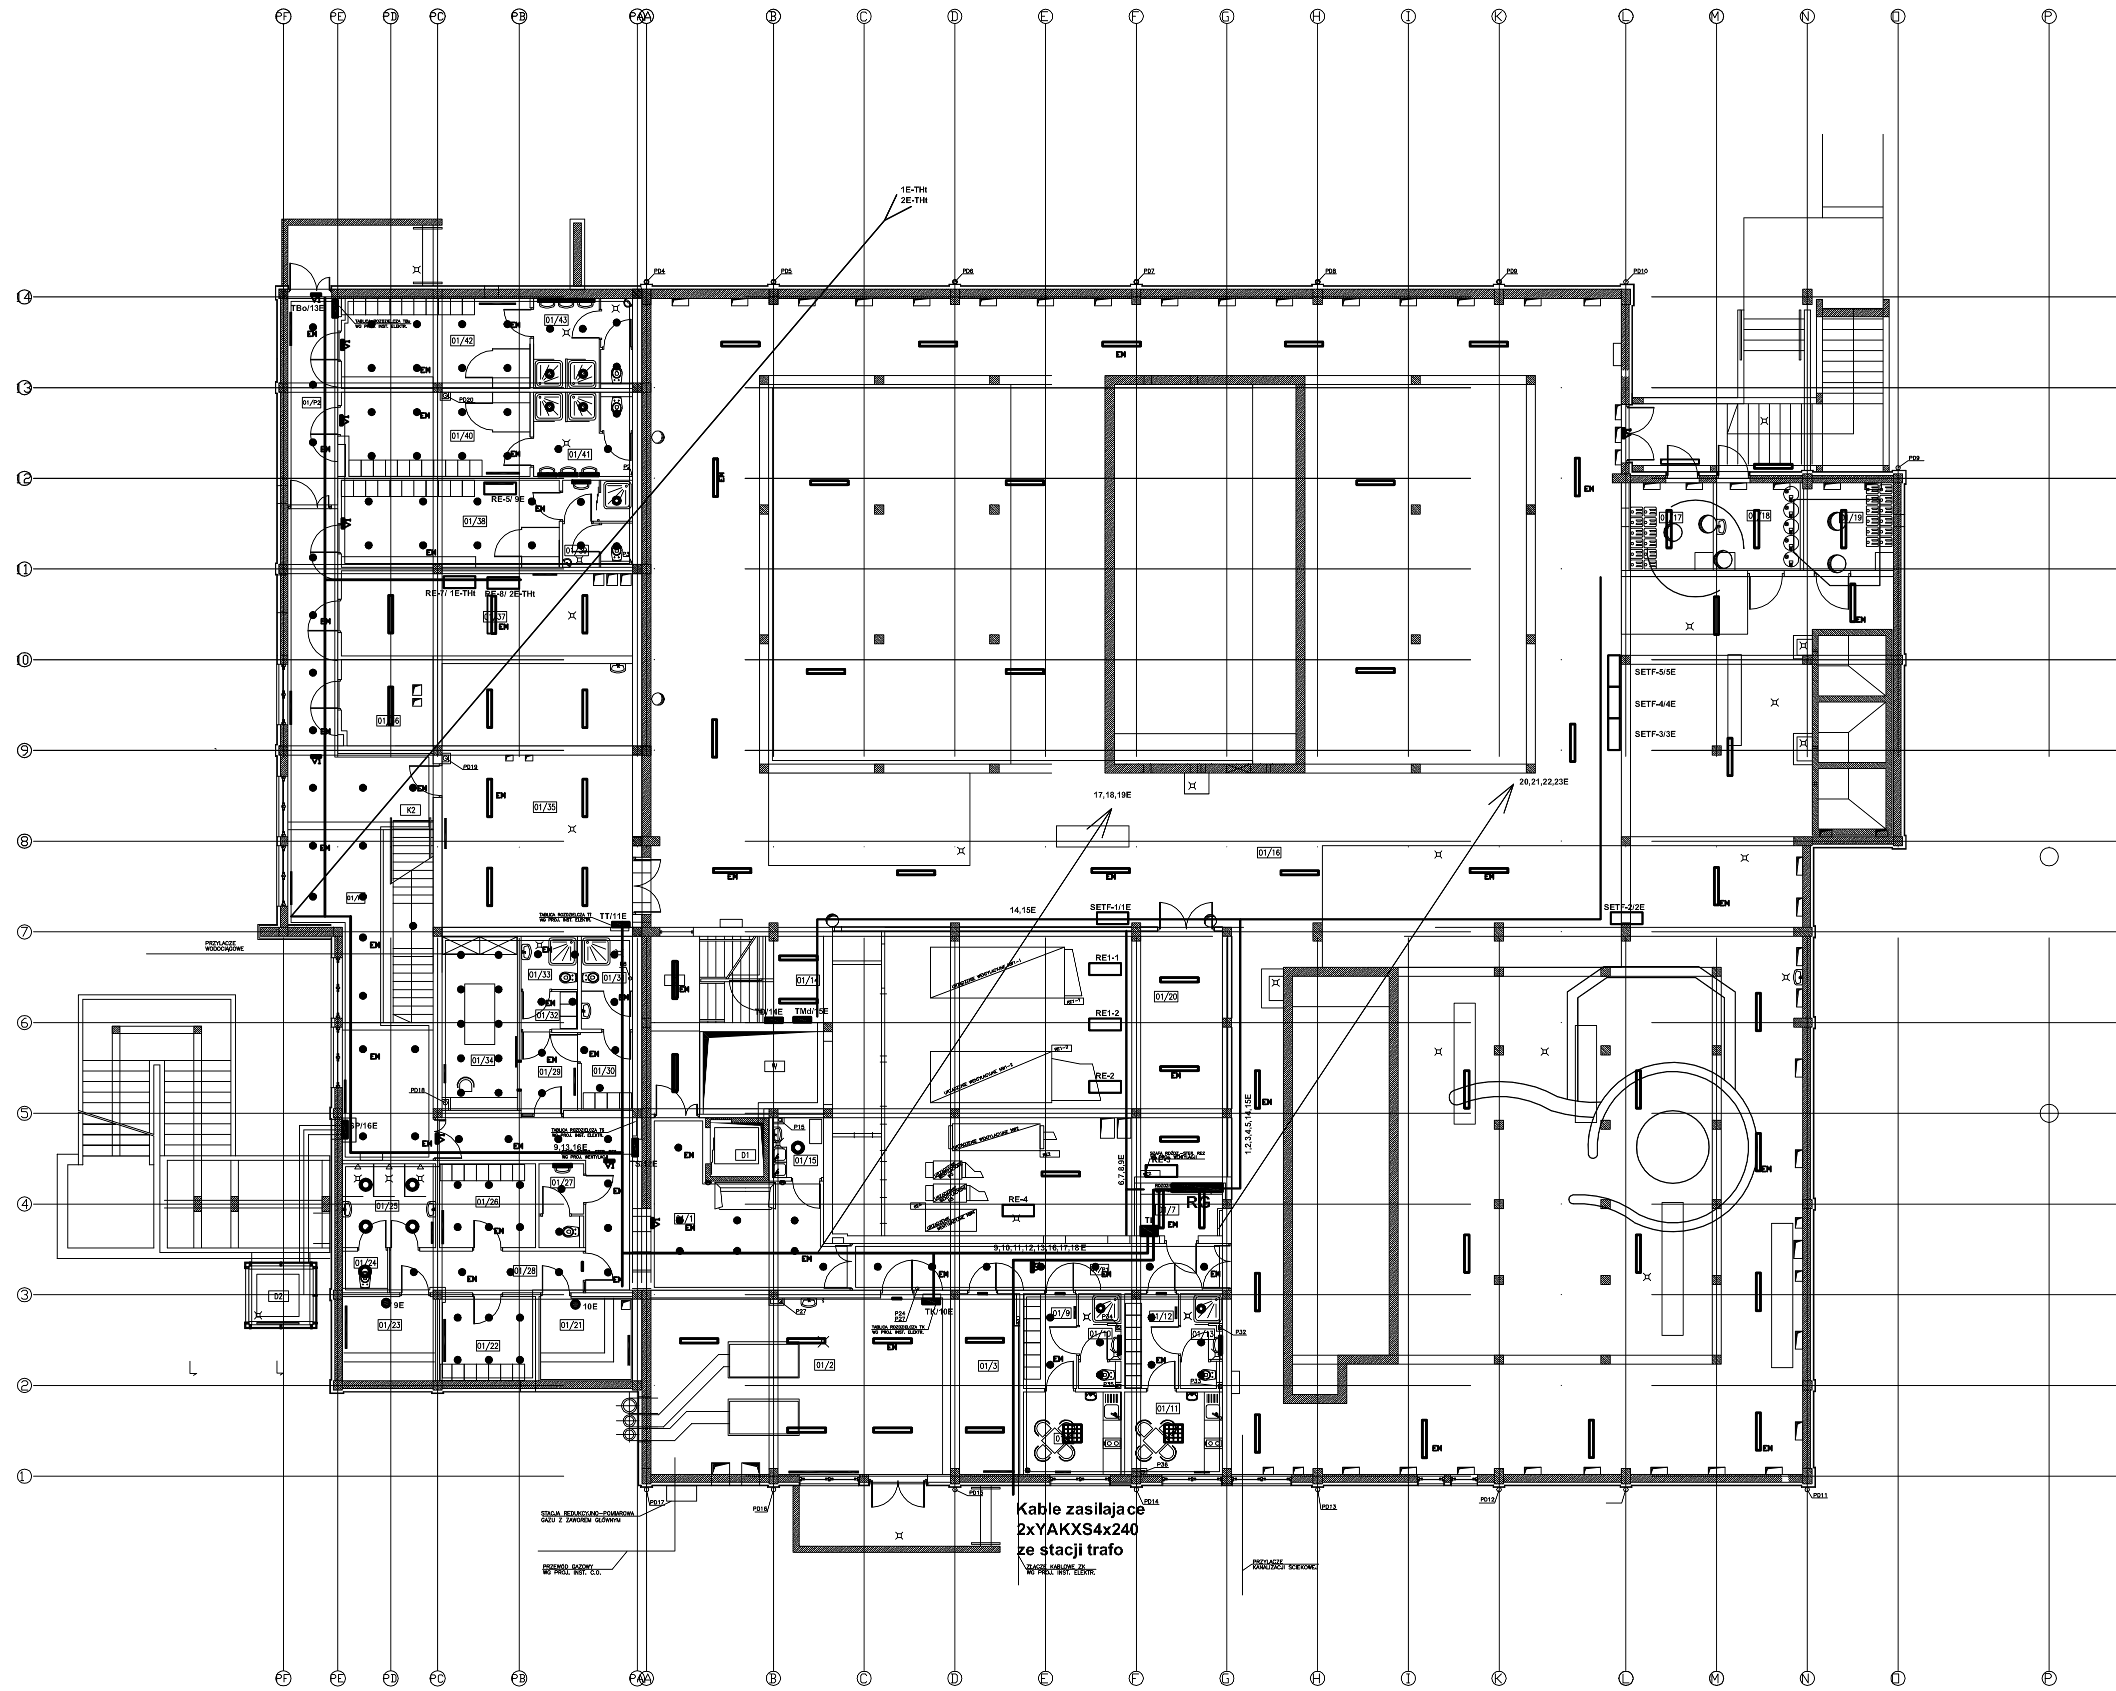

Legenda:

- Oprawa świetlówkowa okrągła
- Oprawa świetlówkowa okrągła
- Oprawa świetlówkowa 4x18 z rastrem
- Oprawa świetlówkowa do pomieszczeń sportowych
- Oprawa świetlówkowa do pomieszczeń mokrych
- Oprawa świetlówkowa 2x36W
- Oprawa świetlówkowa łazienkowa nad lustro
- Oprawa oświetlenia ewakuacyjnego z piktogramem
- EM Oprawa oświetlenia bezpieczeństwa 2godz. świecenia
- Oprawa oświetlenia bezpieczeństwa 2godz. świecenia
- Szafy rozdzielczo-sterownicze urządzeń technologicznych dostarczane z urządzeniami

INWESTOR:	GMINA STRZELIN 57-100 STRZELIN, UL. ZĄBKOWICKA 11				
TEMAT:	Budowa krytej pływalni w Strzelinie przy ul. Okulickiego wraz z technologiami i instalacjami wewnętrznymi, parkingiem i podłączeniem do drogi, chodnikami, przyłączami: wodociągowym, kanalizacyjnym (sanitarnym, deszczowym), elektroenergetycznym, gazowym, elementami małej architektury, na działkach ewid. o numerach: 2/1, 2/3, 2/4, 1/1, obr. 0001-STRZELIN, jedn. ewid. 021704_4,STRZELIN-MIASTO				
Zespół proj.	Nazwisko	Nr Upr.	Data	Podpis	Branża: ELEKTRYCZNA
Projektował:	mgr inż. M. Czerniejewski	808/63	02.2009		Treść rysunku: Plan instalacji elektrycznych - piwnice
Opracował:			02.2009		
Opracował:			02.2009		
Opracował:			02.2009		
Sprawdził:	mgr inż. J. Orski	GP IV-8388/111/77	02.2009		Stadium: PROJEKT BUDOWLANY

Podziałka			
1:100	PRACOWNIA PROJEKTOWA Architektoniczno - Konstrukcyjna inż. ARTUR LUDOMIRSKI 31-872 Kraków, os.Dywizjonu 303 bl.11/100a tel./fax. (012) 649-07-59	DKT EXPERT Kraków, ul. Wrocławska 53 tel (12) 632-93-73 fax (12) 632-93-56	Nr proj. KP/1002/A/08-PB Nr rys. E-02 Rewizja

Wszelkie prawa autorskie zastrzeżone, ze szczególnym uwzględnieniem przepisów Ustawy o prawie autorskim (Dz. U. Nr 34/52 poz. 234 wraz z późniejszymi zmianami). Każde wykorzystanie, powielanie i rozpowszechnianie możliwe jest za zgodą autorskiej jednostki projektowania