



P 27 szt. 1
skala 1:20 Widok z przodu

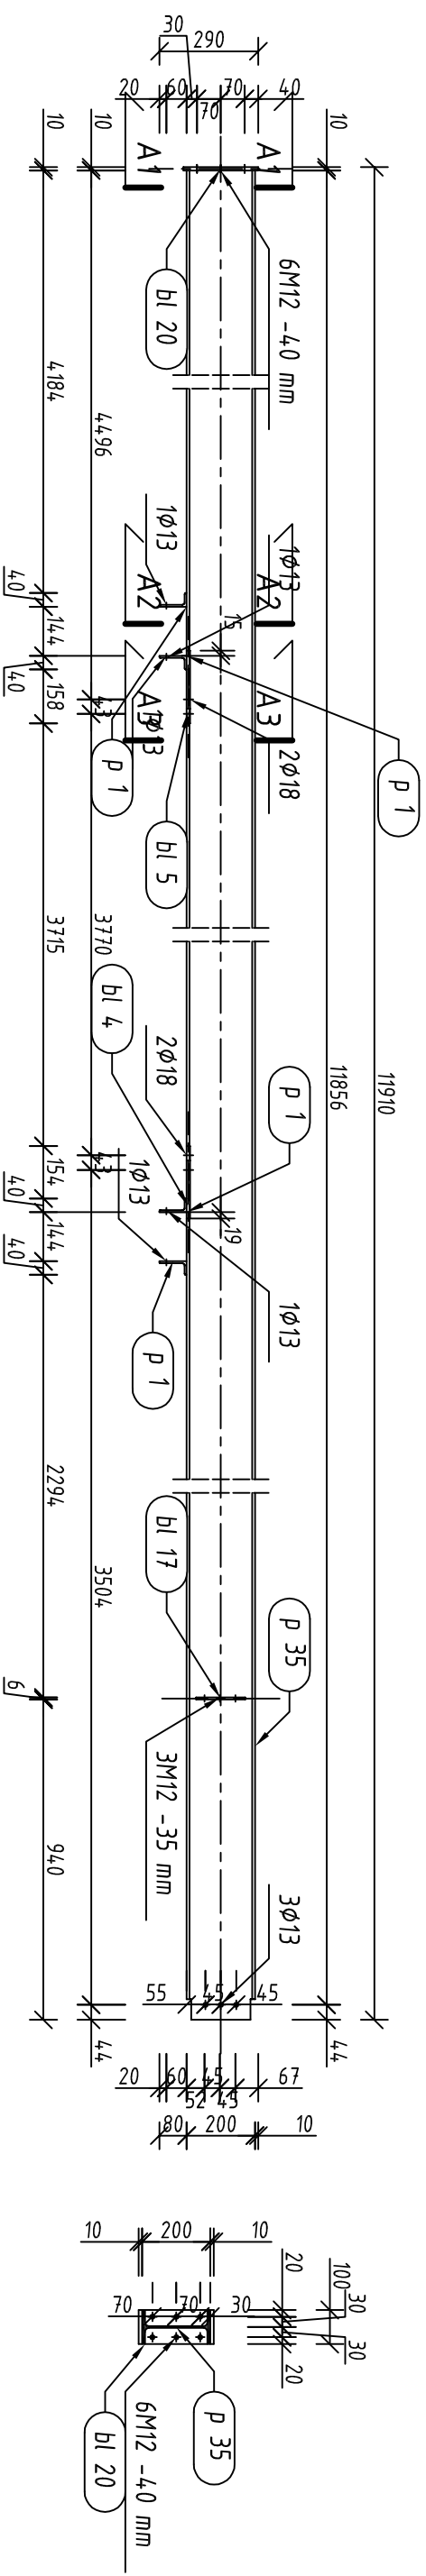


P 27 szt. 1
skala 1:20 A1 - A1


P 27 Widok z góry
skala 1:20

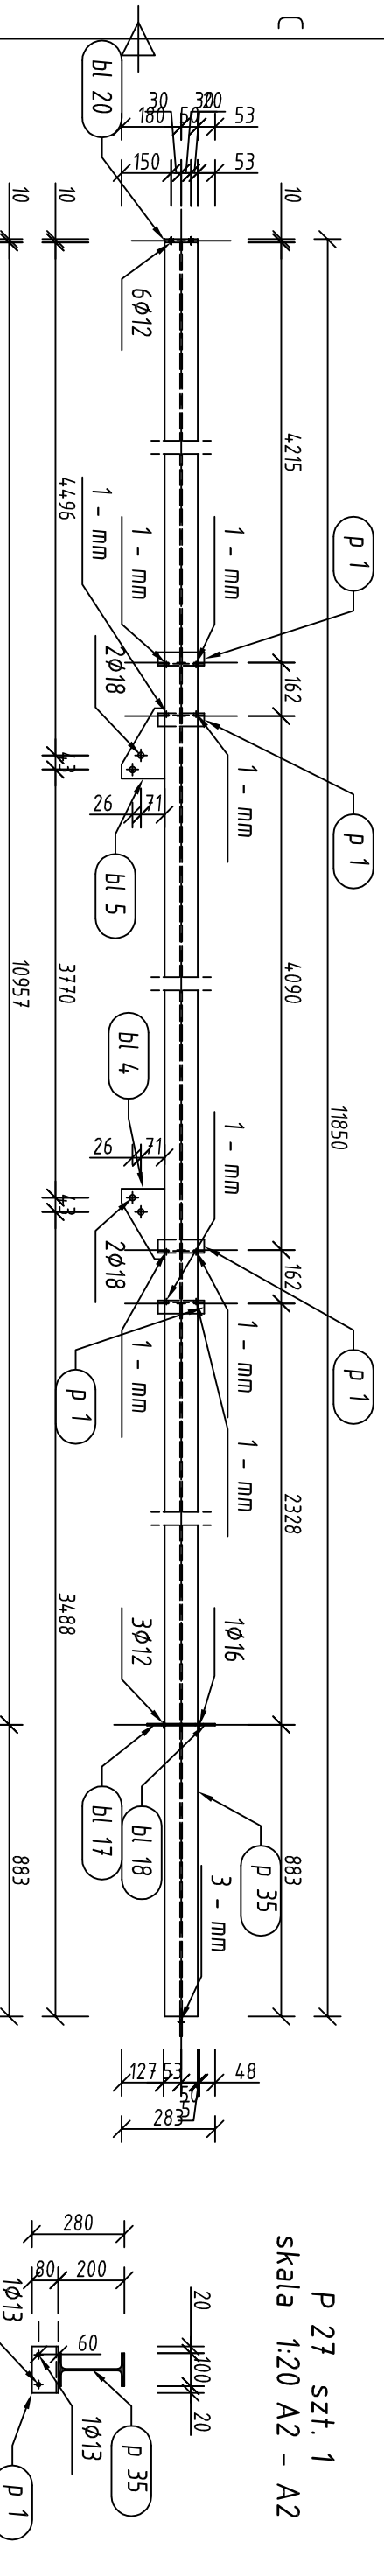

P 27 szt. 1
skala 1:20 A2 - A2

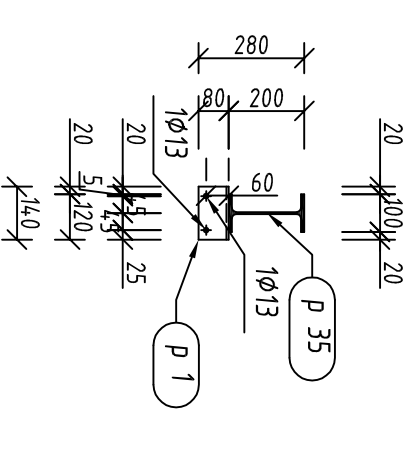


P 27 szt. 1
skala 1:20 A3 - A3

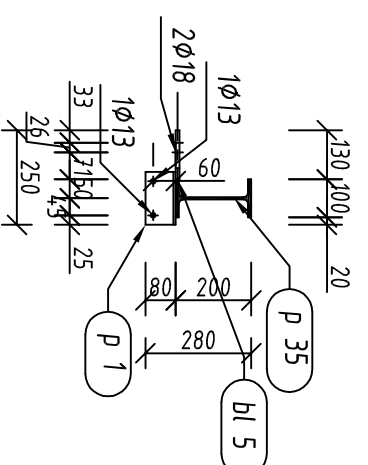

stal ST35
spoiny nieoznaczone pachwinowe gr. 3mm

Pozycja	Przekrój	Gatunek	Liczba	Długość (mm)	Masa		
					Jednostkowa (kg/m)	Elementu (kg)	Całkowita (kg)
Pozycja P 27 Liczba=1 Masa Elementu=275,16(kg)							
bl 4	BLACHA 10X213	STAL	1	130.00		1,47	1,47
bl 5	BLACHA 10X213	STAL	1	130.00		1,47	1,47
bl 17	BLACHA 6X144	STAL	1	100.00		0,66	0,66
bl 18	BLACHA 6X144	STAL	1	100.00		0,66	0,66
bl 20	BLACHA 10X100	STAL	1	220.00		1,67	1,67
p 1	LN 80X40X6	STAL	4	140.00	5,410	0,76	3,03
p 35	IPE 200	STAL	1	11900,20	22,370	266,21	266,21
Masa łączna elementów (kg)						275,16	275,16
Dodatek na spoiny : 2,0 % (kg)						5,50	5,50
Masa całkowita (kg)						280,66	280,66

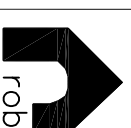

robi projekt
44-100 Gliwice,
ul. Plebanska 4/3,
tel/fox 032/230 69 58

Objekt: Strzelniński Ośrodek Kultury, Strzelin ul. Mickiewicza 2
Temat: Przebudowa zaplecza Strzelnińskiego Ośrodka Kultury
DACH 01 02 - element P27

Faza proj.: Rysunek warsztatowy Data: VI 2009

Investor: Urząd Miasta i Gminy Strzelin, ul. Ząbkowicka 11, 57-100, Strzelin

Skala: 1:20

Projekt konstrukcji: mgr inż. Stanisław Klajnowski

upr.bud. 481/91

Rys. podstawowy Nr rys.: K61, K63 W01-26

Wszelkie prawa autorskie zastrzeżone
(All rights reserved)