




OZNACZENIA:

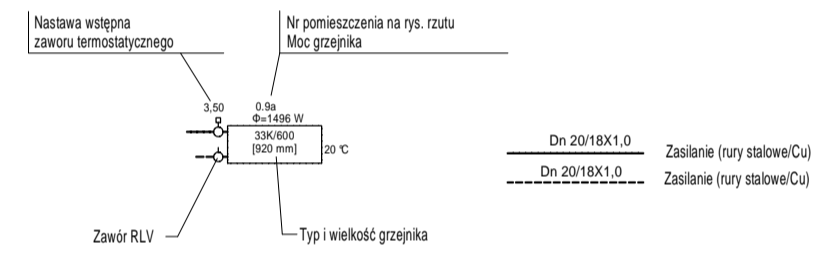


	Obiekt: STRZELIŃSKI OŚRODEK KULTURY, Strzełin ul. A. Mickiewicza 2 Temat: PRZEBUDOWA STRZELIŃSKIEGO OŚRODKA KULTURY WEWNĘTRZNE INSTALACJE GRZEWCZE		
	Inwestor: Urząd Miasta i Gminy Strzełin mgr inż. Janusz Kozuszek upr. nr 513/86	Data: 05.2020 Skala: 1:100 Nr rys.: 08	Faza: PW Branża: INSTALACJE C.O. Opis: Rozwinięcie instalacji c.o. Sekcja I

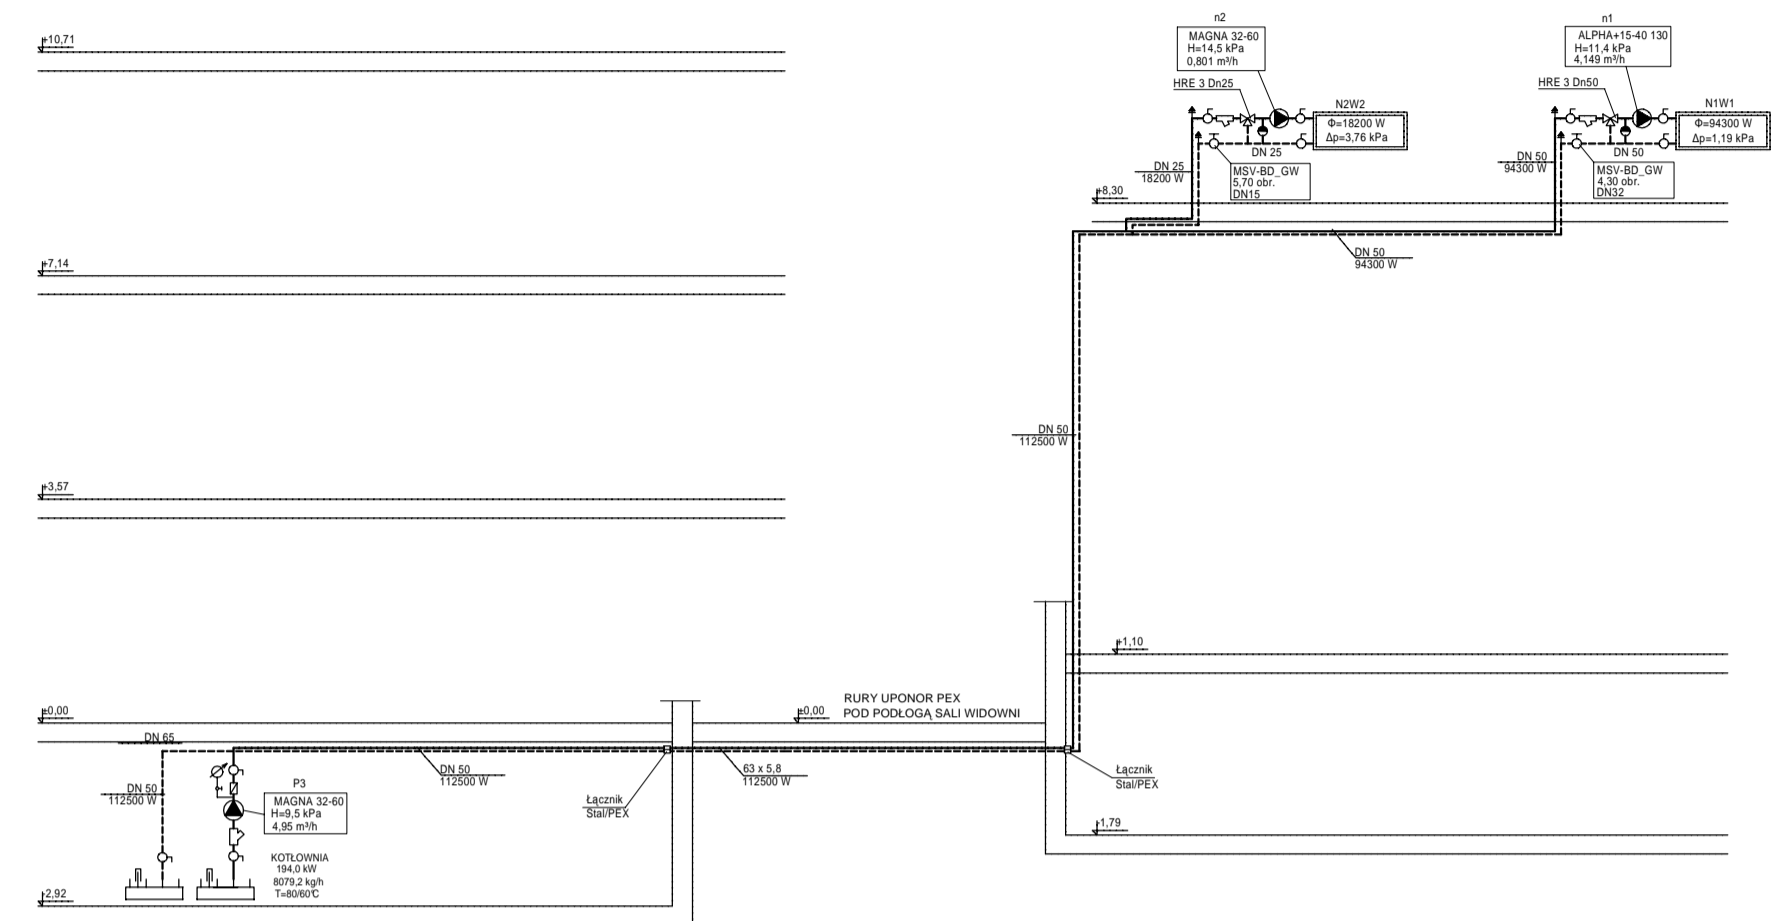

	Obiekt: STRZELIŃSKI OŚRODEK KULTURY, Strzełin ul. A. Mickiewicza 2 Temat: PRZEBUDOWA STRZELIŃSKIEGO OŚRODKA KULTURY WEWNĘTRZNE INSTALACJE GRZEWCZE		
	Inwestor: Urząd Miasta i Gminy Strzełin mgr inż. Janusz Kozuszek upr. nr 513/86	Data: 05.2020 Skala: 1:100 Nr rys.: 10	Faza: PW Branża: INSTALACJE C.O. Opis: Rozwinięcie instalacji c.o. Sekcja II

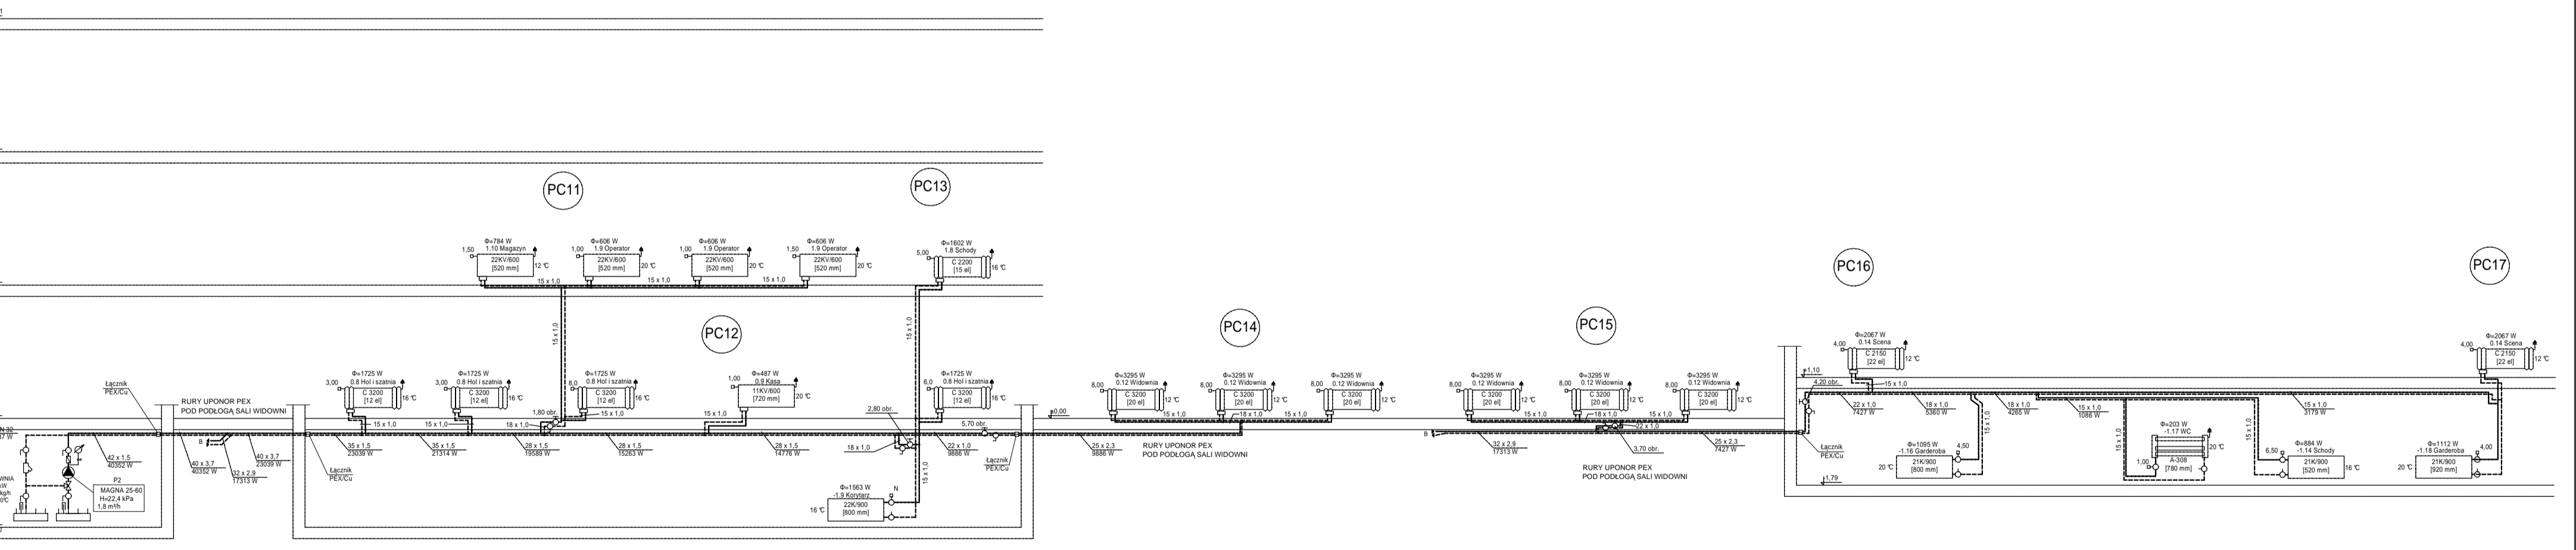

OZNACZENIA:

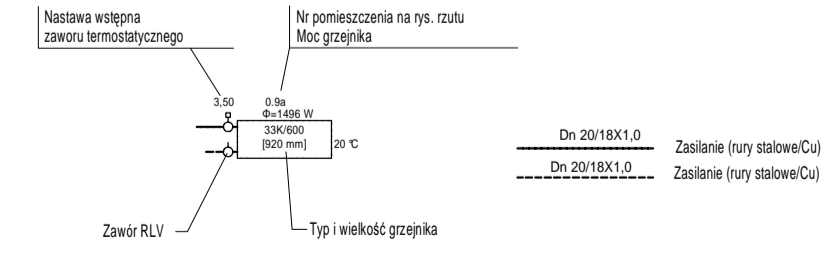

	Obiekt: STRZELIŃSKI OŚRODEK KULTURY, Strzełin ul. A. Mickiewicza 2 Temat: PRZEBUDOWA STRZELIŃSKIEGO OŚRODKA KULTURY WEWNĘTRZNE INSTALACJE GRZEWCZE		
	Inwestor: Urząd Miasta i Gminy Strzełin mgr inż. Janusz Kozuszek upr. nr 513/86	Data: 05.2020 Skala: 1:100 Nr rys.: 09	Faza: PW Branża: INSTALACJE C.O. Opis: Rozwinięcie instalacji c.o. Sekcja III