


ŚCIANA W OSI "PA" skala 1:100

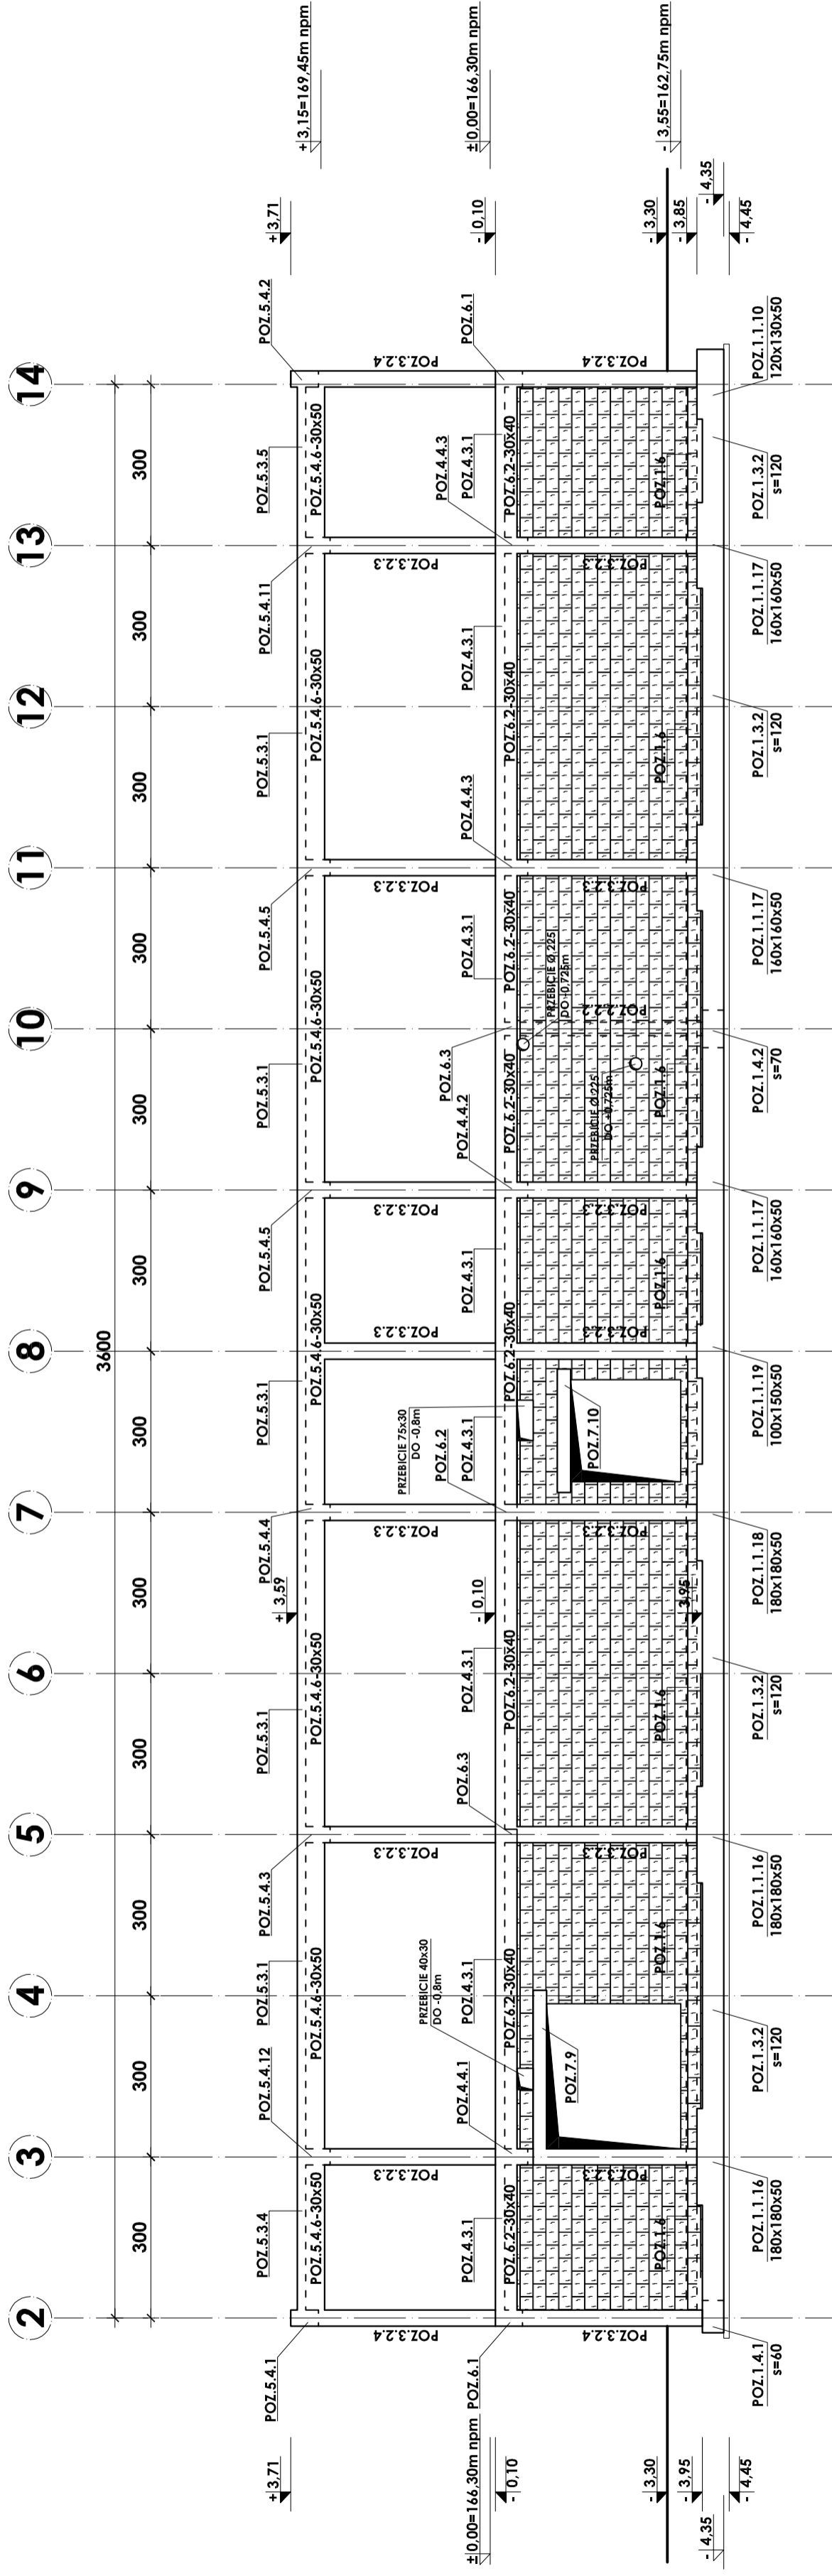

± 0,00=166,30m npm
Beton B37 W6, B25
Stal # A-III (BST-500S)
Stal Ø A-0 (S10S)

UWAGI:

1. KONSTRUKCJE OBIEKTU ROZPATRYWAĆ ŁĄCZNIE Z PROJEKTAMI ARCHITEKTONICZNYMI I BRANŻOWYMI
2. ODBIÓR ROBÓT ŻELBETOWYCH WG PN/B-06280, PN/B-10144 ORAZ SPECYFIKACJI TECHNICZNEJ

INWESTOR:		GMINA STRZELIN	
TEMAT:		'57-100 STRZELIN, UL. ZĄBKOWICKA 11	
BUDOWA KRYTEJ PŁYWAJNI W STRZELINIE PRZY UL. OKULICKIEGO WRAZ Z TECHNOLOGIAMI I INSTALACJAMI WEWNĘTRZNYMI, PARKINGIEM I PODŁĄCZENIEM DO DROGI, CHODNIKAMI, PRZYŁĄCZAMI: WODOCIĄGOWYM, KANALIZACYJNYM (SANITARNYM, DESZCZOWYM), ELEKTROENERGETYCZNYM, GAZOWYM, ELEMENTAMI MAŁEJ ARCHITEKTURY, NA DZIAŁKACH EWID. O NUMERACH: 2/1, 2/3, 2/4, 1/1, OBR. MIASTO STRZELIN, JEDN. EWID. 021704. 4			
ZESPÓŁ PROJ.	NAZWISKO	NR UPR.	DATA
Projektant:	inż. Artur Ludomirski	117/82	02.2009
Opracował:	inż. Artur Ludomirski	117/82	02.2009
Sprawił:	inż. Tomasz Siwiec		02.2009
Podatki:	inż. Bartosz Ludomirski	143/2002	02.2009
BRANŻA		KONSTRUKCJA	
TREŚĆ RYSUNKU		ŚCIANA W OSI PA	
STADIUM		PROJEKT WYKONAWCZY	
NR PROJ.		KP/1002/B/08-PW	
NR RYS.		B-2/25	
REWIZJA			
1:100 PRACOWNIA PROJEKTOWA DKT EXPERT Architektoniczna - Konstrukcyjna inż. ARTUR LUDOMIRSKI os.Dypl. 303 B4.11/1000 31-472 Kraków tel./fax. (012) 644-07-59			

Wszystkie prawa autorskie zastrzeżone. Ze szczególnym uwzględnieniem przepisów Ustawy o prawie autorskim (Dz. U. Nr. 34/52 poz. 234 wraz z późniejszymi zmianami). Każde wykorzystanie, powielanie, rozpowszechnianie lub inne jest za zgodą autorskiej jednostki projektowania.