


WŁAZ ŻELIWNY

KLASA ZWIEŃCZENIA A-15

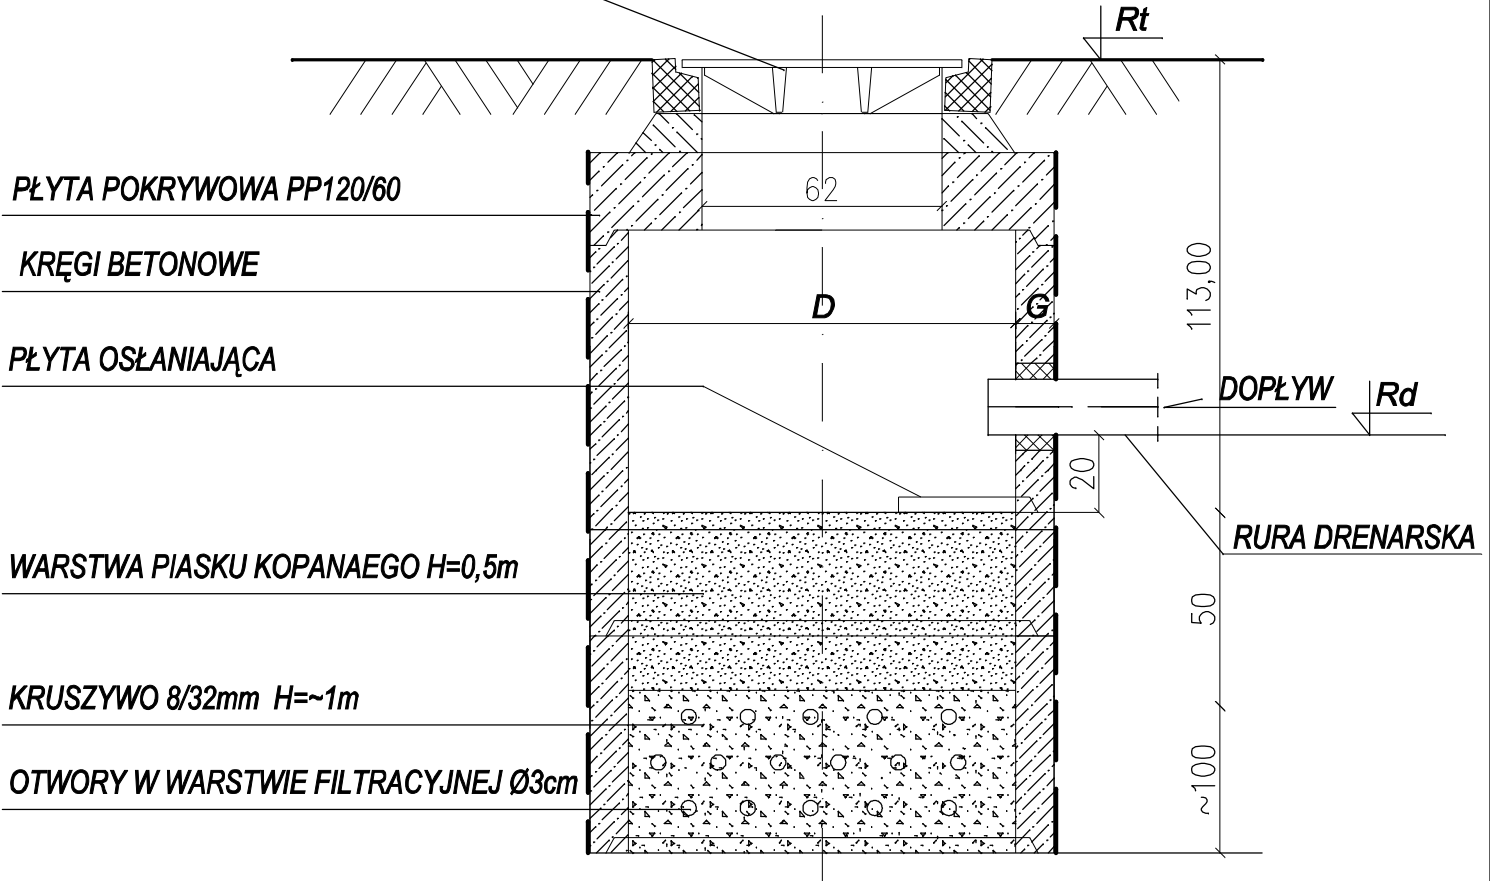

nazwa	D średnica	G gr. ścianki	Rt rzędna terenu	Rd rzędna dna wlotu	rury
Sch	Ø1000mm	10cm	193,30	191,99	Ø160PVC
Sch1-Sch3	Ø2000mm	15cm	192,10	191,13	Ø145PVC
Sch4	Ø2000mm	15cm	192,10	191,16	Ø145PVC

PRACOWNIA PROJEKTOWO-USŁUGOWA UL. WIOSENNA 7 pok.51, 55-011 SIECHNICE tel./fax /071/ 750 30 11 tel. 0603 520 230		FLORANIT		InteliCAD 6.0 Prof. C50V-9E8S-XC1V-6C17
TYTUŁ RYSUNKU: STUDNIA CHŁONNA				
INWESTOR: GMINA STRZELIN UL. ZABKOWICKA 11, 57-100 STRZELIN				
OBIEKT: BOISKA SPORTOWE Z ZAPLECZEM DLA LZS BIAŁY KOŚCIÓŁ DZ. NR 215/30				
PROJEKTANT: mgr inż. AGNIESZKA MARKS-PEKAŁA		NR UPR.: 110/02/DUW		PODPIS
OPRACOWAŁA: mgr inż. KATARZYNA SŁOTA		NR UPR.:		PODPIS
BRANŻA: SANITARNA				SKALA: 1/20
DATA: III.2010				NR RYSUNKU: S13