




skala 1:10

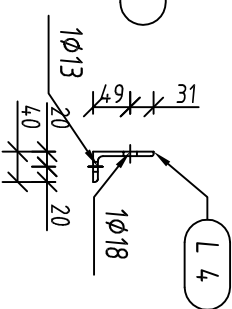


skala 1:10

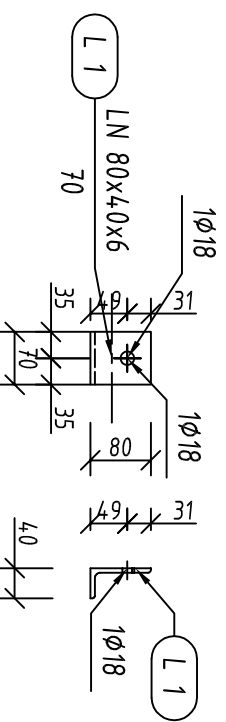


skala 1:10

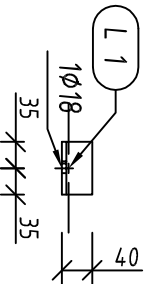


skala 1:10

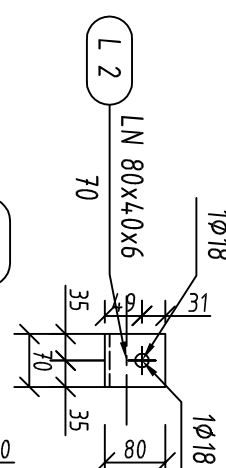


skala 1:10

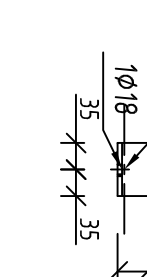


skala 1:10

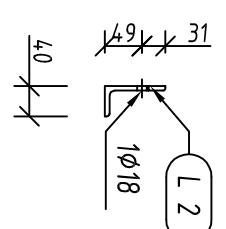


skala 1:10

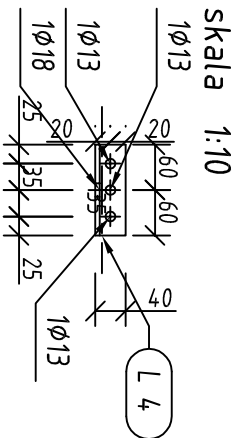


skala 1:10

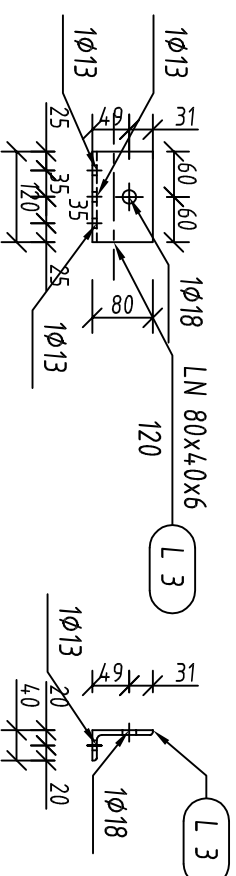

skala 1:10

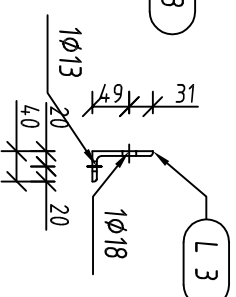


skala 1:10

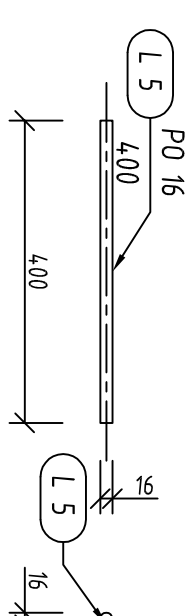


skala 1:10


skala 1:10

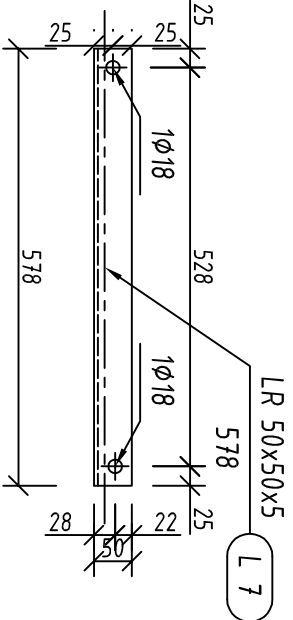


skala 1:10

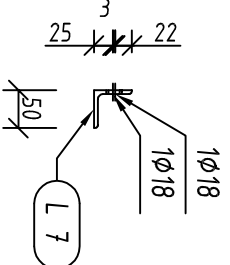


skala 1:10

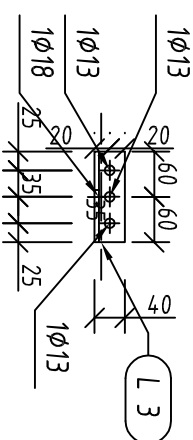


skala 1:10

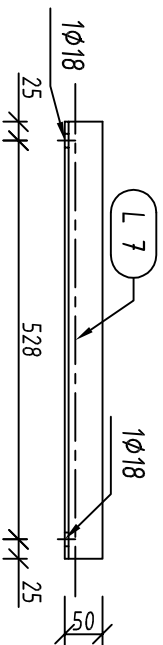


skala 1:10

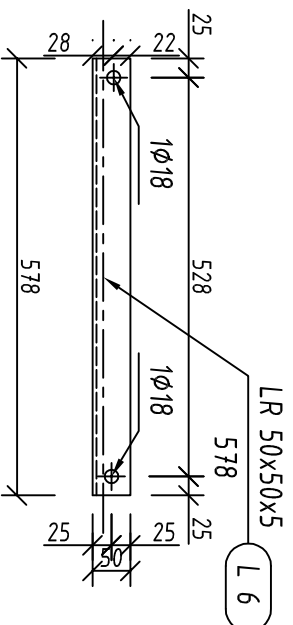

skala 1:10

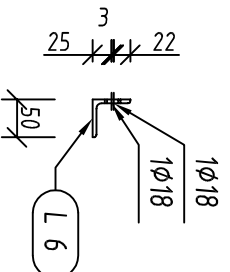

skala 1:10

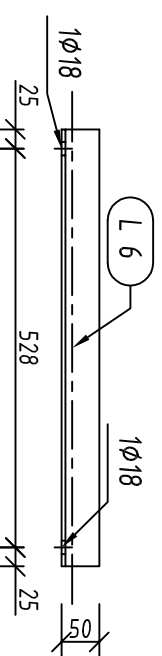

skala 1:10

Pozycja	Przekrój	Liczba	Długość (mm)	Masa		
				Jednostkowy element (kg/m)	Całkowita (kg)	
L 1	LN 80x40x6	6	70.00	5,410	0,38	2,27
L 2	LN 80x40x6	6	70.00	5,410	0,38	2,27
L 3	LN 80x40x6	6	120.00	5,410	0,65	3,90
L 4	LN 80x40x6	6	120.00	5,410	0,65	3,90
L 5	PO 16	12	400.00	1,580	0,63	7,58
L 6	LR 50x50x5	6	578.00	3,770	2,18	13,07
L 7	LR 50x50x5	6	578.00	3,770	2,18	13,07
Masa łączna elementów (kg)				46,07		
Dodatek na spoiny : 2.0 % (kg)				0,92		
Masa całkowita (kg)				46,99		

stal St3S
spoiny nieoznaczone pachwinowe gr. 3mm



projekt
robi
44-100 Gliwice,
ul. Plebanska 4/3,
tel/foax 032/230 69 58

Objekt:
Strzelniński Ośrodek Kultury, Strzelin ul. Mickiewicza 2
Temat:
Przebudowa zaplecza Strzelnińskiego Ośrodka Kultury
DACH 01 02 - profile L1-L7

Faza proj.: Rysunek warsztatowy

Investor: Urząd Miasta i Gminy Strzelin, ul. Ząbkowicka 11, 57-100, Strzelin

Skala: 1:20

Projekt konstrukcji:
mgr inż. Stanisław Klajnowski
upr.bud. 481/91

Rys. podstawowy
K61, K63
Nr rys.:
W01-41