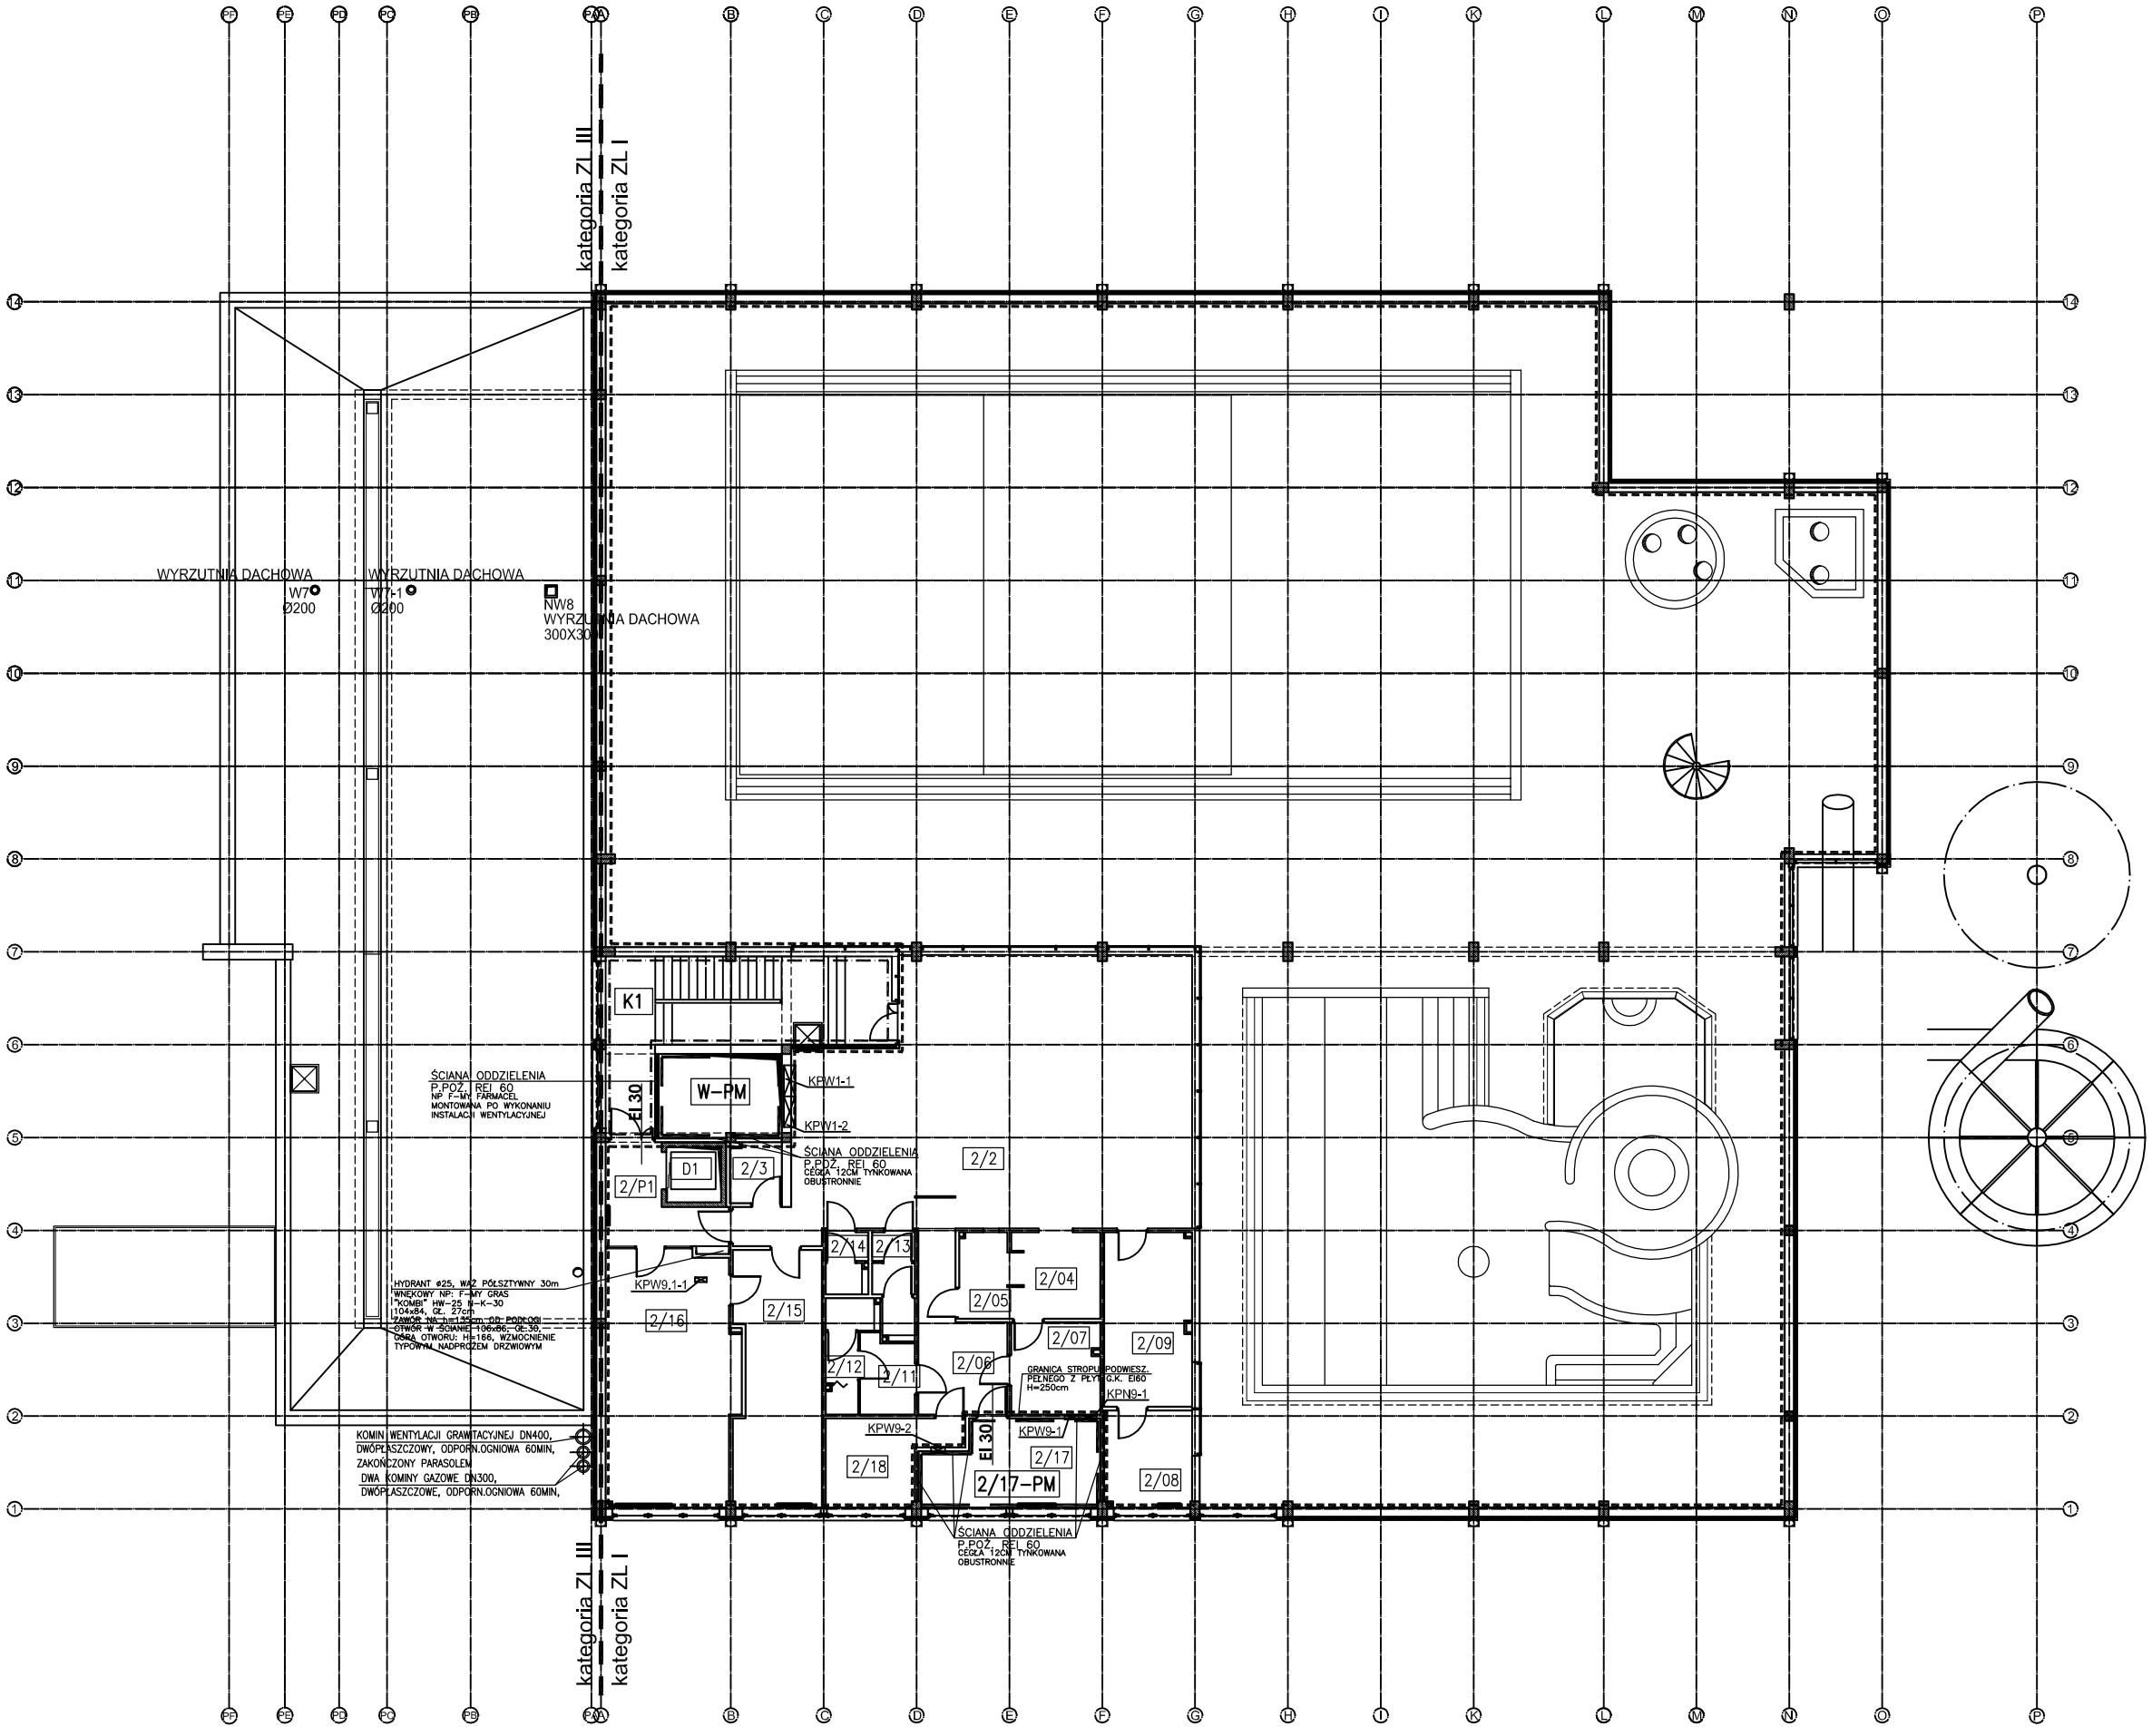

STREFY I ELEMENTY WZMOCNIEŃ PRZECIWPOŻAROWYCH BUDYNKU

RZUT POZ.+3.15 - KAWIARNIA

	nr.	pomieszczenie	warstwa	posadzka	powierzchnia
	2/1	------	---	----	----- m²
ZL–I	2/2	SALA KONSUMPCYJNA	AP3b	PŁYTKI GRES.	106.90m²
ZL–I	2/3	POM. PORZĄDKOWE	AP3b	PŁYTKI GRES.	3.30m²
ZL–I	2/4	ZAPLECZE BARU	AP3b	PŁYTKI GRES.	8.30m²
ZL–I	2/5	ZMYWALNIA	AP3b	PŁYTKI GRES.	4.30m²
ZL–I	2/6	KORYTARZ	AP3b	PŁYTKI GRES.	12.00m²
ZL–I	2/7	KUCHNIA	AP3b	PŁYTKI GRES.	8.50m²
ZL–I	2/8	P. KIEROWNIKA	AP6	PANELE DREWN.	8.90m²
ZL–I	2/9	KSIĘGOWOŚĆ	AP6	PANELE DREWN.	15.80m²
ZL–I	2/10	---------	---	----	----
ZL–I	2/11	P. SOCJALNY	AP3b	PŁYTKI GRES.	4.30m²
ZL–I	2/12	WĘZEŁ SANITARNY	AP3b	PŁYTKI GRES.	4.40m²
ZL–I	2/13	WC MĘSKI	AP3b	PŁYTKI GRES.	4.10m²
ZL–I	2/14	WC DAMSKI	AP3b	PŁYTKI GRES.	2.50m²
ZL–I	2/15	KAWIARENKA INTERN.	AP6	PANELE DREWN.	22.70m²
ZL–I	2/16	POKÓJ KLUBOWY	AP6	PANELE DREWN.	34.40m²
PM	2/17	WENTYLATORNIA	AP3b	PŁYTKI GRES.	14.80m²
ZL–I	2/18	MAGAZYN BARU	AP3b	PŁYTKI GRES.	9.80m²
ZL–I	2/P1	KOMUNIKACJA	AP3b	PŁYTKI GRES.	8.80m²
ZL–I	K1	KLATKA SCHODOWA	AP2/AP3b	PŁYTKI GRES.	31.10m²
	D1	SZYB WINDY	---	----	----
PM	W	SZYB WENTYLACYJNY	---	----	----
				SUMA	357.10m²

LEGENDA

- GRANICA KATEGORII ZL I i ZL III ŚCIANY REI 120, OTWORY EI 60 (RÓŻNY PRZEBIEG W ZALEŻNOŚCI OD KONDYGNACJI)
- POMIESZCZENIA KATEGORI P–M (MASZYNOWNIE, KOTŁOWNIE, POM. TECHNICZNE I PRZYŁĄCZA) ŚCIANY i STROPY REI 60, OTWORY EI 30
- KLATKA SCHODOWA K1 – WYDZIELONA ŚCIANY i STROPY REI 60, OTWORY EI 30
- ODDZIELENIA POMIESZCZEŃ ZE WZGLĘDU NA DŁUGOŚĆ DRÓG EWAKUACYJNYCH ŚCIANY i STROPY REI 60, OTWORY EI 30

UWAGA!
PLAŻE I SZATNIE BASENÓW ORAZ ANTRESOLA ZNAJDUJĄ SIE W TEJ SAMEJ STREFIE POŻAROWEJ

INWESTOR: *GMINA STRZELIN*
57-100 STRZELIN, UL. ZĄBKOWICKA 11

TEMAT: *Budowa krytej pływalni w Strzelinie przy ul. Okulickiego wraz z technologiami i instalacjami wewnętrznymi, parkinglem i podłączeniem do drogi, chodnikami, przyłączami: wodociągowym, kanalizacyjnym (sanitarnym, deszczowym), elektroenergetycznym, gazowym, elementami małej architektury, na działkach ewid. o numerach: 2/1, 2/2, 2/3, 2/4R, 1/1, 78, 80/22 obr. miasto Strzelin, jedn. ewid. 021704_4*

Zespół proj.	Nazwisko	Nr Upr.	Data	Podpis	Branża:	ARCHITEKTURA
Projektował :	Inż. Artur Ludomirski	117/82	11.2008		Treść rysunku:	STREFY I ELEMENTY WZMOCNIEŃ PRZECIWPOŻAROWYCH BUDYNKU RZUT - POZ. +3.15
Opracował :	Inż. Artur Ludomirski	117/82	11.2008			
Opracował :	mgr inż. arch. Anna Stokłosa - Rożek		11.2008			
Opracował :			11.2008			
Sprawdził :	arch. Zdzisław Banaś	9/68	11.2008		Stadium:	PROJEKT BUDOWLANY

Podziałka 1:200

PRACOWNIA PROJEKTOWA Architektoniczno - Konstrukcyjna
inż. ARTUR LUDOMIRSKI
31-872 Kraków, os.Dywizjonu 303 bl.11/100a
tel./fax. (012) 649-07-69
DKT EXPERT
Kraków, ul. Wrocławska 53
tel (12) 632-93-73
fax (12) 632-93-56

Nr proj. KPI1002.P.POŻ.08-PB
Nr rys. P.POŻ-1.3
Rewizja

Wszelkie prawa autorskie zastrzeżone, ze szczególnym uwzględnieniem przepisów Ustawy o prawie autorskim (Dz. U. Nr 34/52 poz. 234 wraz z późniejszymi zmianami). Każde wykorzystanie, powielanie i rozpowszechnianie możliwe jest za zgodą autorskiej jednostki projektowania