

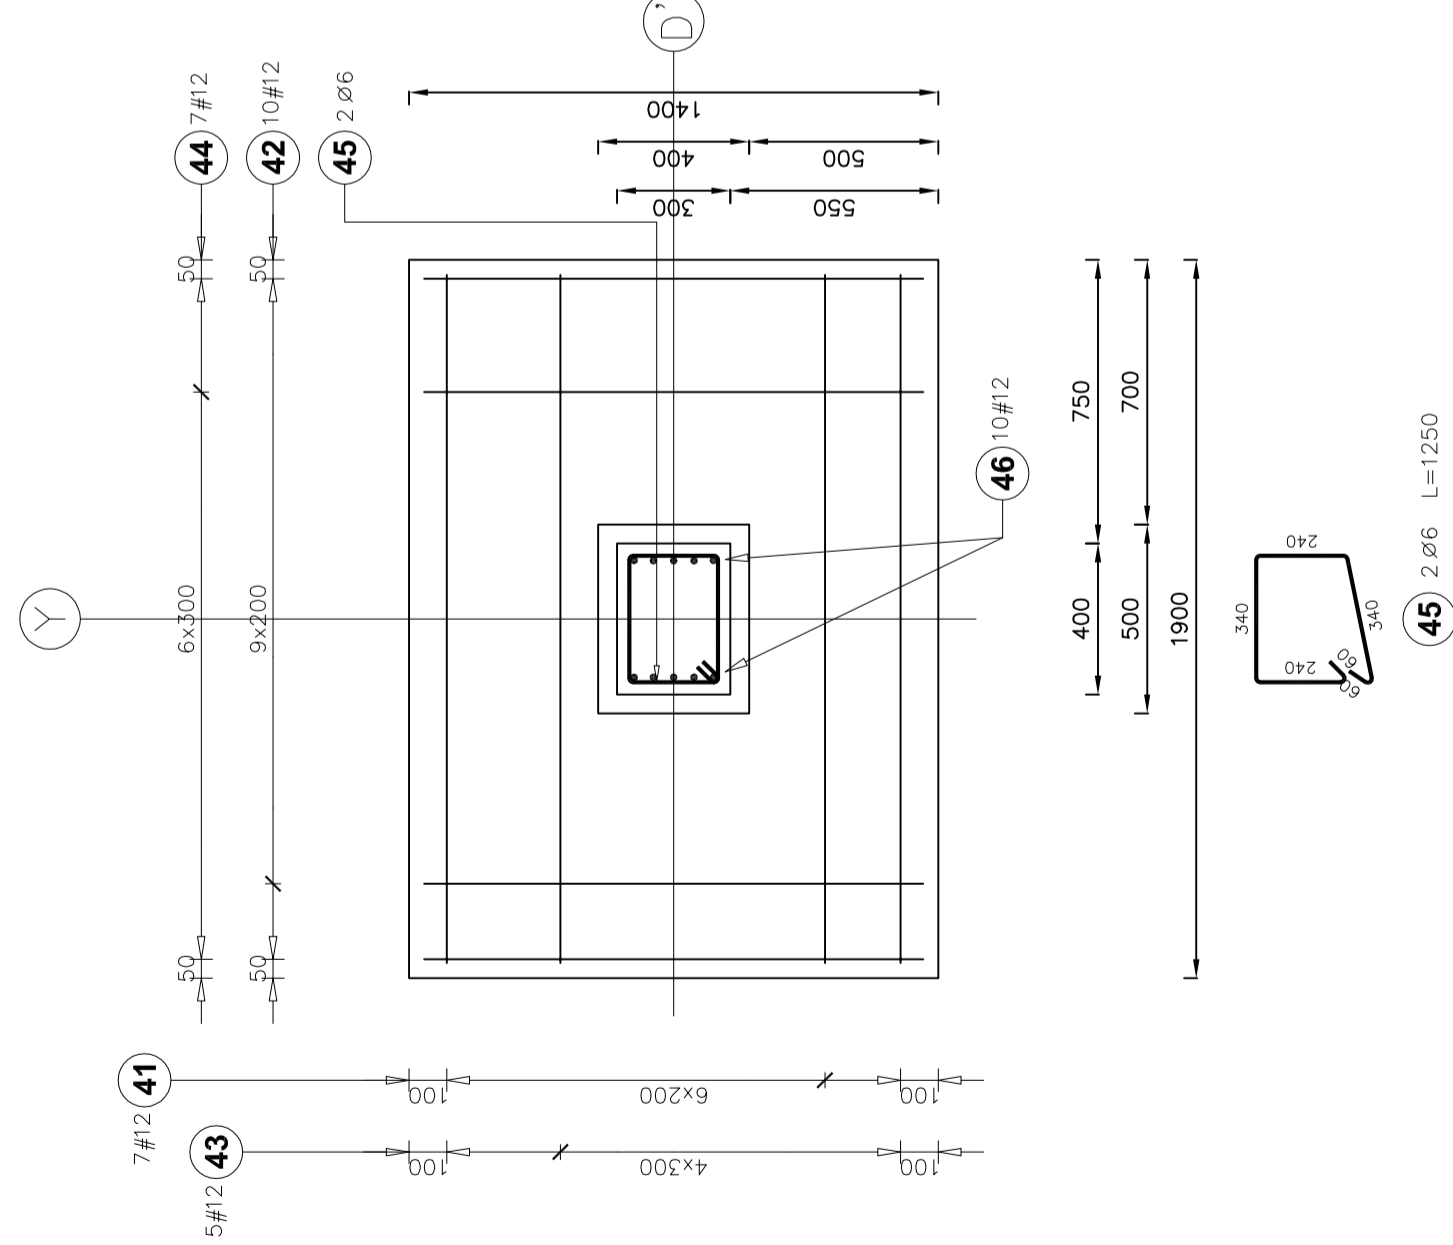


Fundament LF18
Pozycja: 1.1.1
Liczba elementów: 1

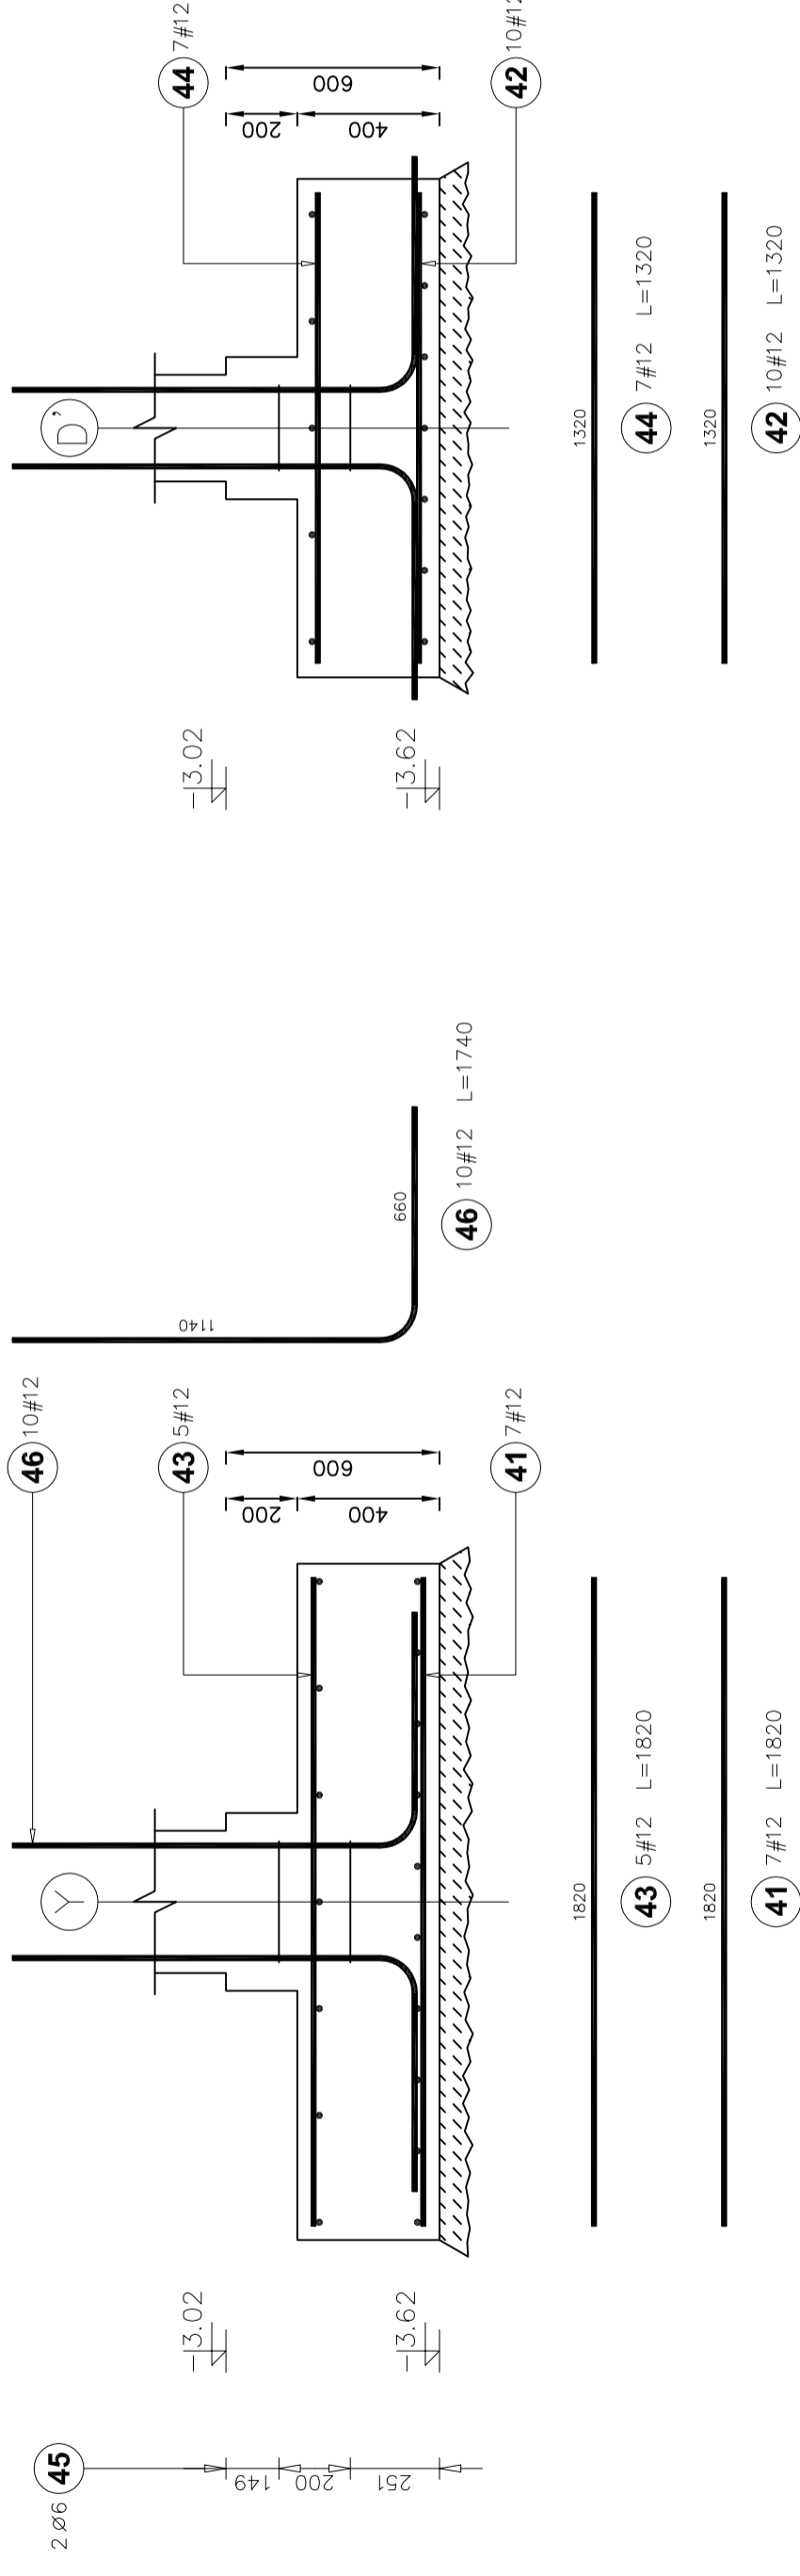

Elementy	Nazwa	Liczba	Kształt pręta	Nr pręta	Średnica	Długość (m)	Liczba prętów		Długość całkowita (m)	Masa (kg)	Masa ogólna (kg)
							w elemencie	ogółem			
Fundament LF18	1	41	1820	41	12	1.82	7	7	12.74	11.31	55.33
		42	1320	42	12	1.32	10	10	13.20	11.72	
		43	1820	43	12	1.82	5	5	9.10	8.08	
		44	1320	44	12	1.32	7	7	9.24	8.21	
		45	340	45	6	1.25	2	2	2.50	0.56	
		46	1140	46	12	1.74	10	10	17.40	15.45	
		46	240	46	6	1.25	2	2	2.50	0.56	

beton B20
stal A-III 34GS

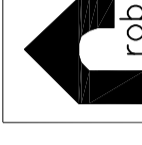

Obiekt: Strzelecki Ośrodek Kultury, Strzelin ul. Mickiewicza 2

Temat: Przebudowa zaplecza Strzeleckiego Ośrodka Kultury
LAWY FUNDAMENTOWE – stopa LF18

44-100 Gliwice,
ul. Plebanska 4/3,
tel/fax 032/230 69 58

Faza proj: Projekt wykonawczy

Data: VI 2009

Skala: 1:20

Nr rys.: K 05

Investor: Urząd Miasta i Gminy Strzelin, ul. Zbąkwicka 11, 57-100, Strzelin

Projektował: mgr inż. Stanisław Kjałkowski upr.bud. 481/91

Projekt kosztorysowy

Projekt kosztorysowy