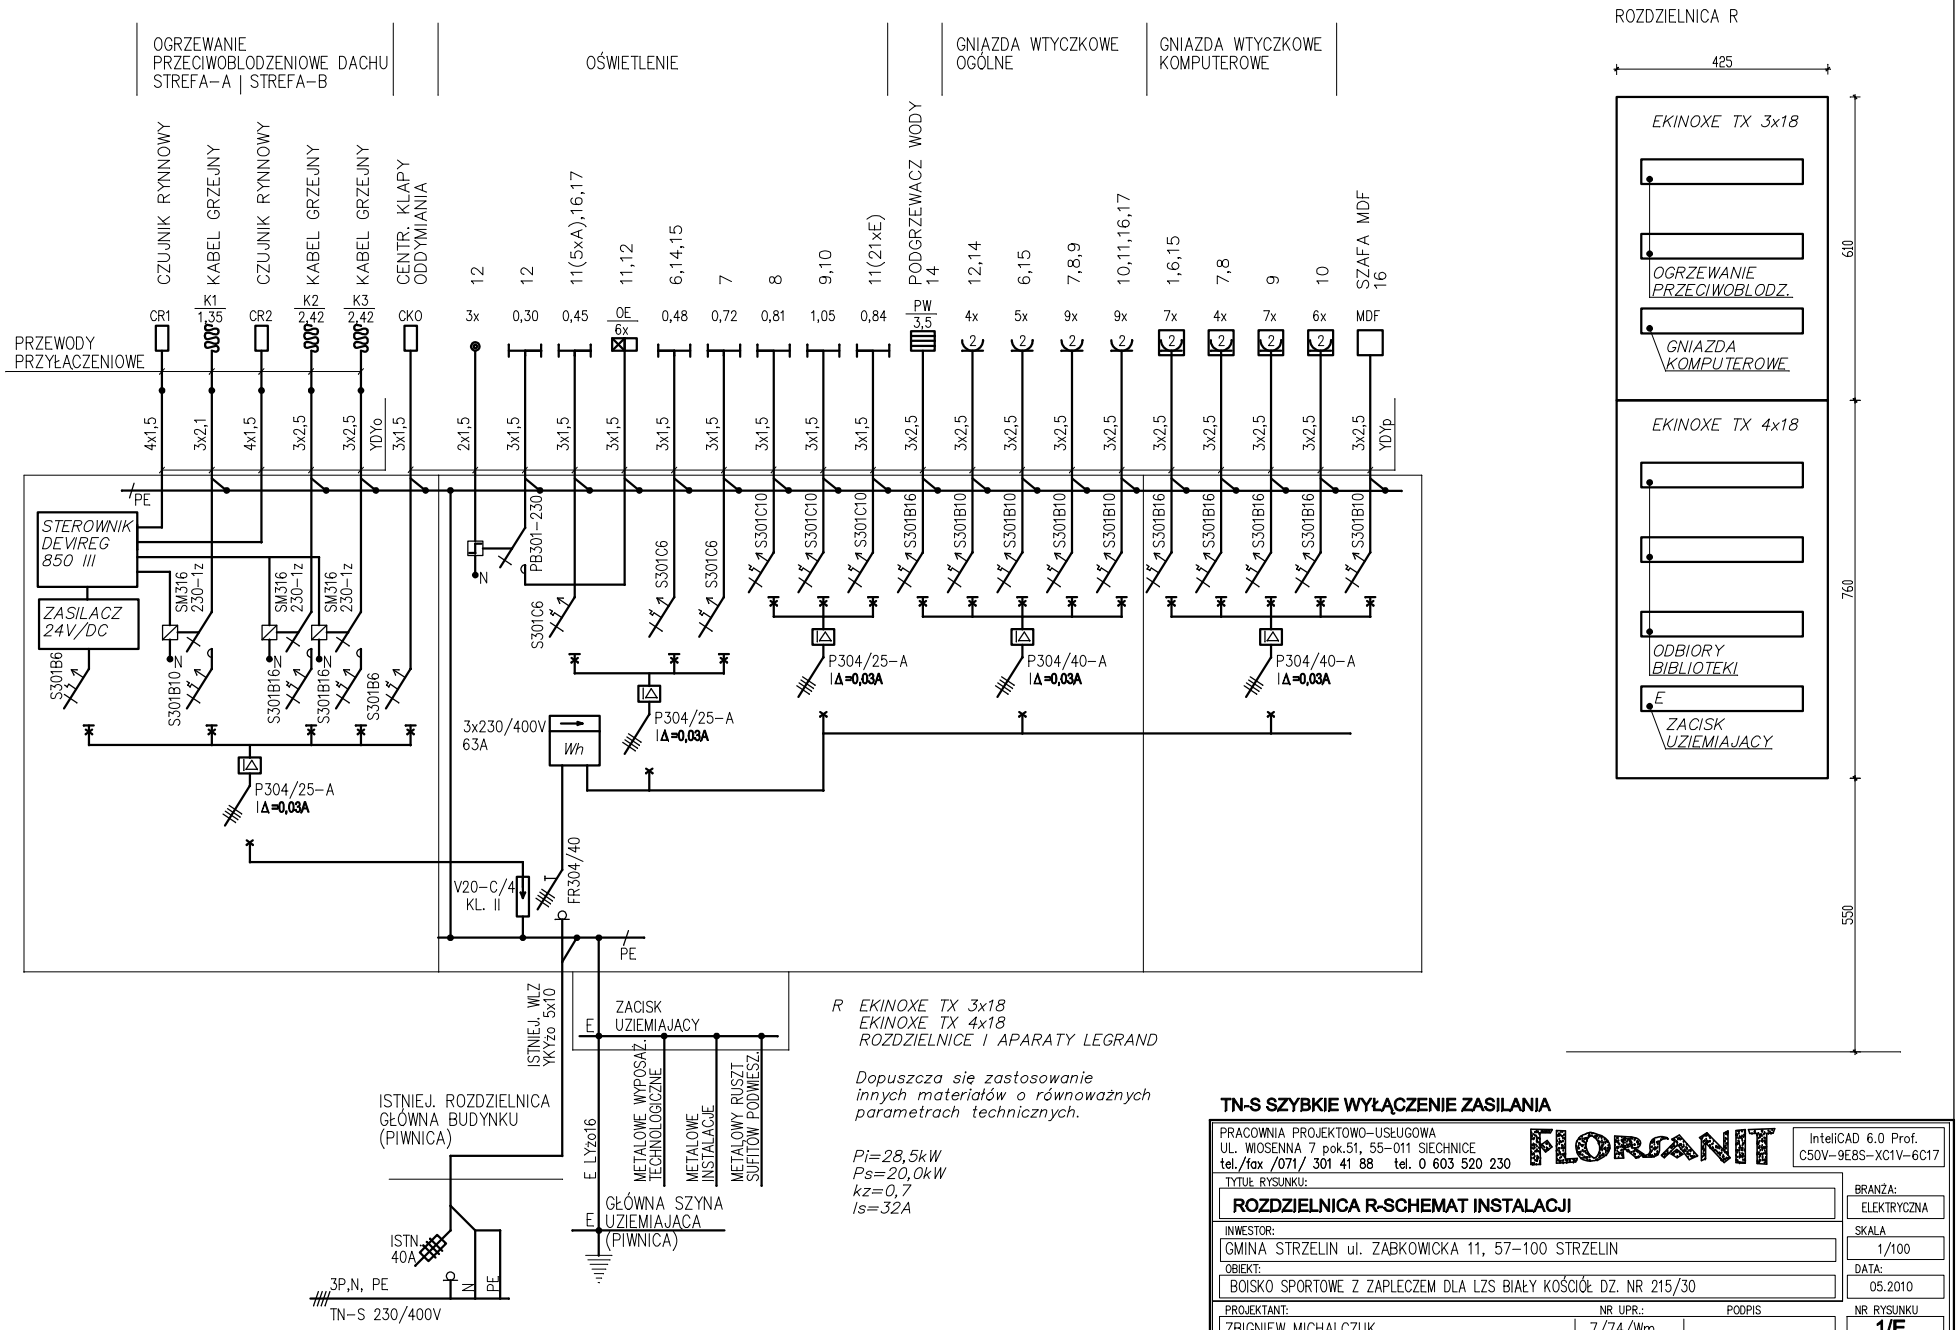

ROZDZIELNICA R

R EKINOXE TX 3x18
EKINOXE TX 4x18
ROZDZIELNICE I APARATY LEGRAND

Dopuszcza się zastosowanie innych materiałów o równoważnych parametrach technicznych.

Pi=28,5kW
Ps=20,0kW
kz=0,7
Is=32A

TN-S SZYBKIE WYŁĄCZENIE ZASILANIA

PRACOWNIA PROJEKTOWO–USŁUGOWA
UL. WIOSENNA 7 pok.51, 55–011 SIECHNICE
tel./fax /071/ 301 41 88 tel. 0 603 520 230

FLORANIT

IntelliCAD 6.0 Prof.
C50V–9E8S–XC1V–6C17

TYTUŁ RYSUNKU: ROZDZIELNICA R-SCHEMAT INSTALACJI	BRANŻA: ELEKTRYCZNA
INWESTOR: GMINA STRZELIN ul. ZĄBKOWICKA 11, 57–100 STRZELIN	SKALA: 1/100
OBIEKT: BOISKO SPORTOWE Z ZAPLECZEM DLA LZS BIAŁY KOŚCIÓŁ DZ. NR 215/30	DATA: 05.2010
PROJEKTANT: ZBIGNIEW MICHALCZUK / NR UPR.: 7/74/Wm / PODPIS:	NR RYSUNKU: 1/E