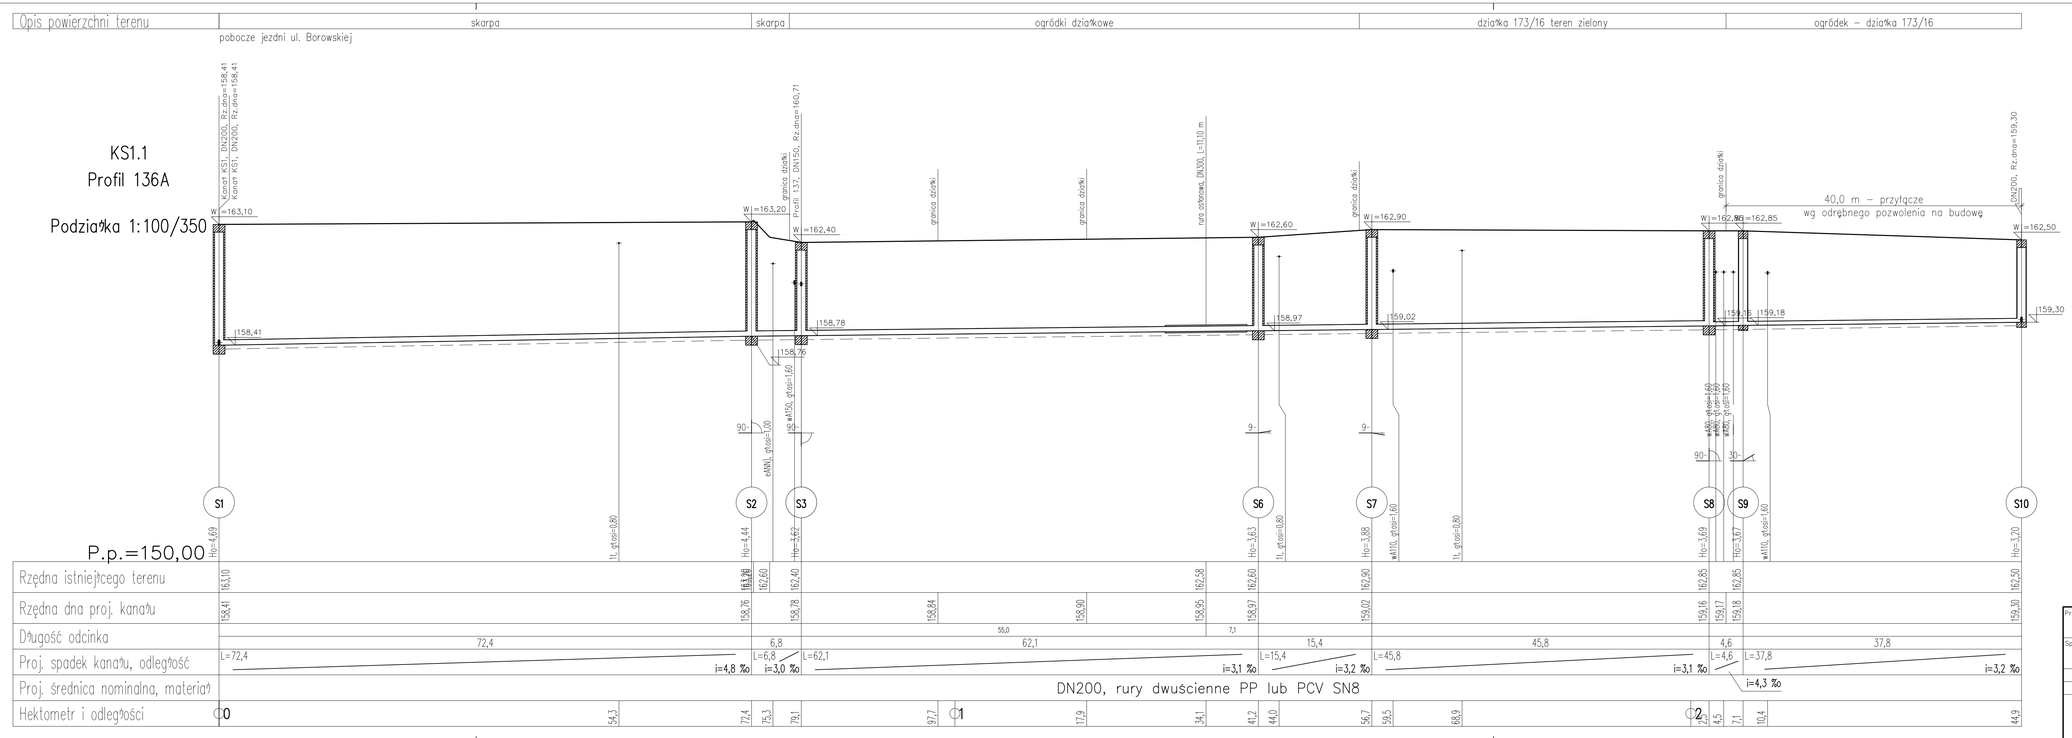

PROFIL KANAŁU SANITARNEGO KS1.1

PODZ. 1:100/350

Uwaga:
1) Wykonawstwo przyłączy wg odrębnego pozwolenia na budowę
2) Rzędne włazów studzienek dostosować do niwelety drogi
3) Wartość rzędnej oraz głębokość osi istniejącej instalacji (np. eNN, gł.osi=0,90) podano w przybliżeniu.

Długość wszystkich przewodów: 204,9 + 40,0[m]

Nr profilu	Nazwa	Długość [m]	Węzły
2	Profil 136A	244,9	S1–S10

Projektował:	mgr inż. A. Prokopowicz upr. proj. 854/94/UW		02.2008
Sprawdził:	mgr inż. L. Szatońska upr. proj. 41/84/WBPP		02.2008
	Nazwisko:	Podpis	Data

Zastrzega się prawa autorskie

PRACOWNIA PROJEKTOWA
ANNA PROKOPOWICZ

Podziałka: 1:100/350 Stadium: PB+PW
Inwestor: GMINA STRZELIN
Obiekt: Kanalizacja sanitarna i sieć wodociągowa dla miejscowości Szczawin
Nazwa rysunku: PROFIL KANAŁU SANITARNEGO KS–1 cz.2 i bocznych
Numer rysunku: 15