
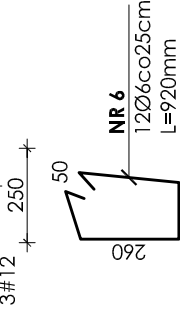



Strzemiono filara w osi L
skala 1:20

1-1
skala 1:50


NR 7 - szpilka
541Ø6; 1szt./m²
l=300mm

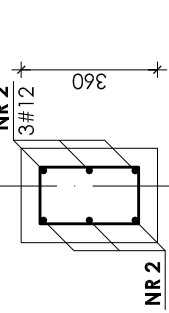

Strzemiono filara w osi I-K
skala 1:20

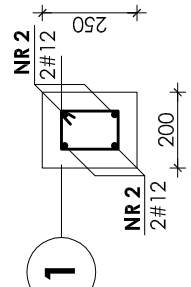


Strzemiono filara
w osi M
skala 1:20

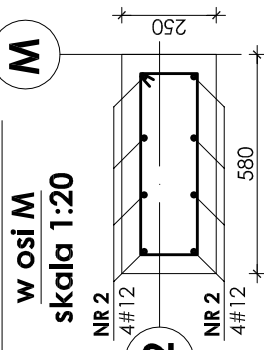

POZ. 2.1.1 ŚCIANY FUNDAMENTOWE W OSIACH


"1,N,8,O,12,L,PF,PE,2"

skala 1:50

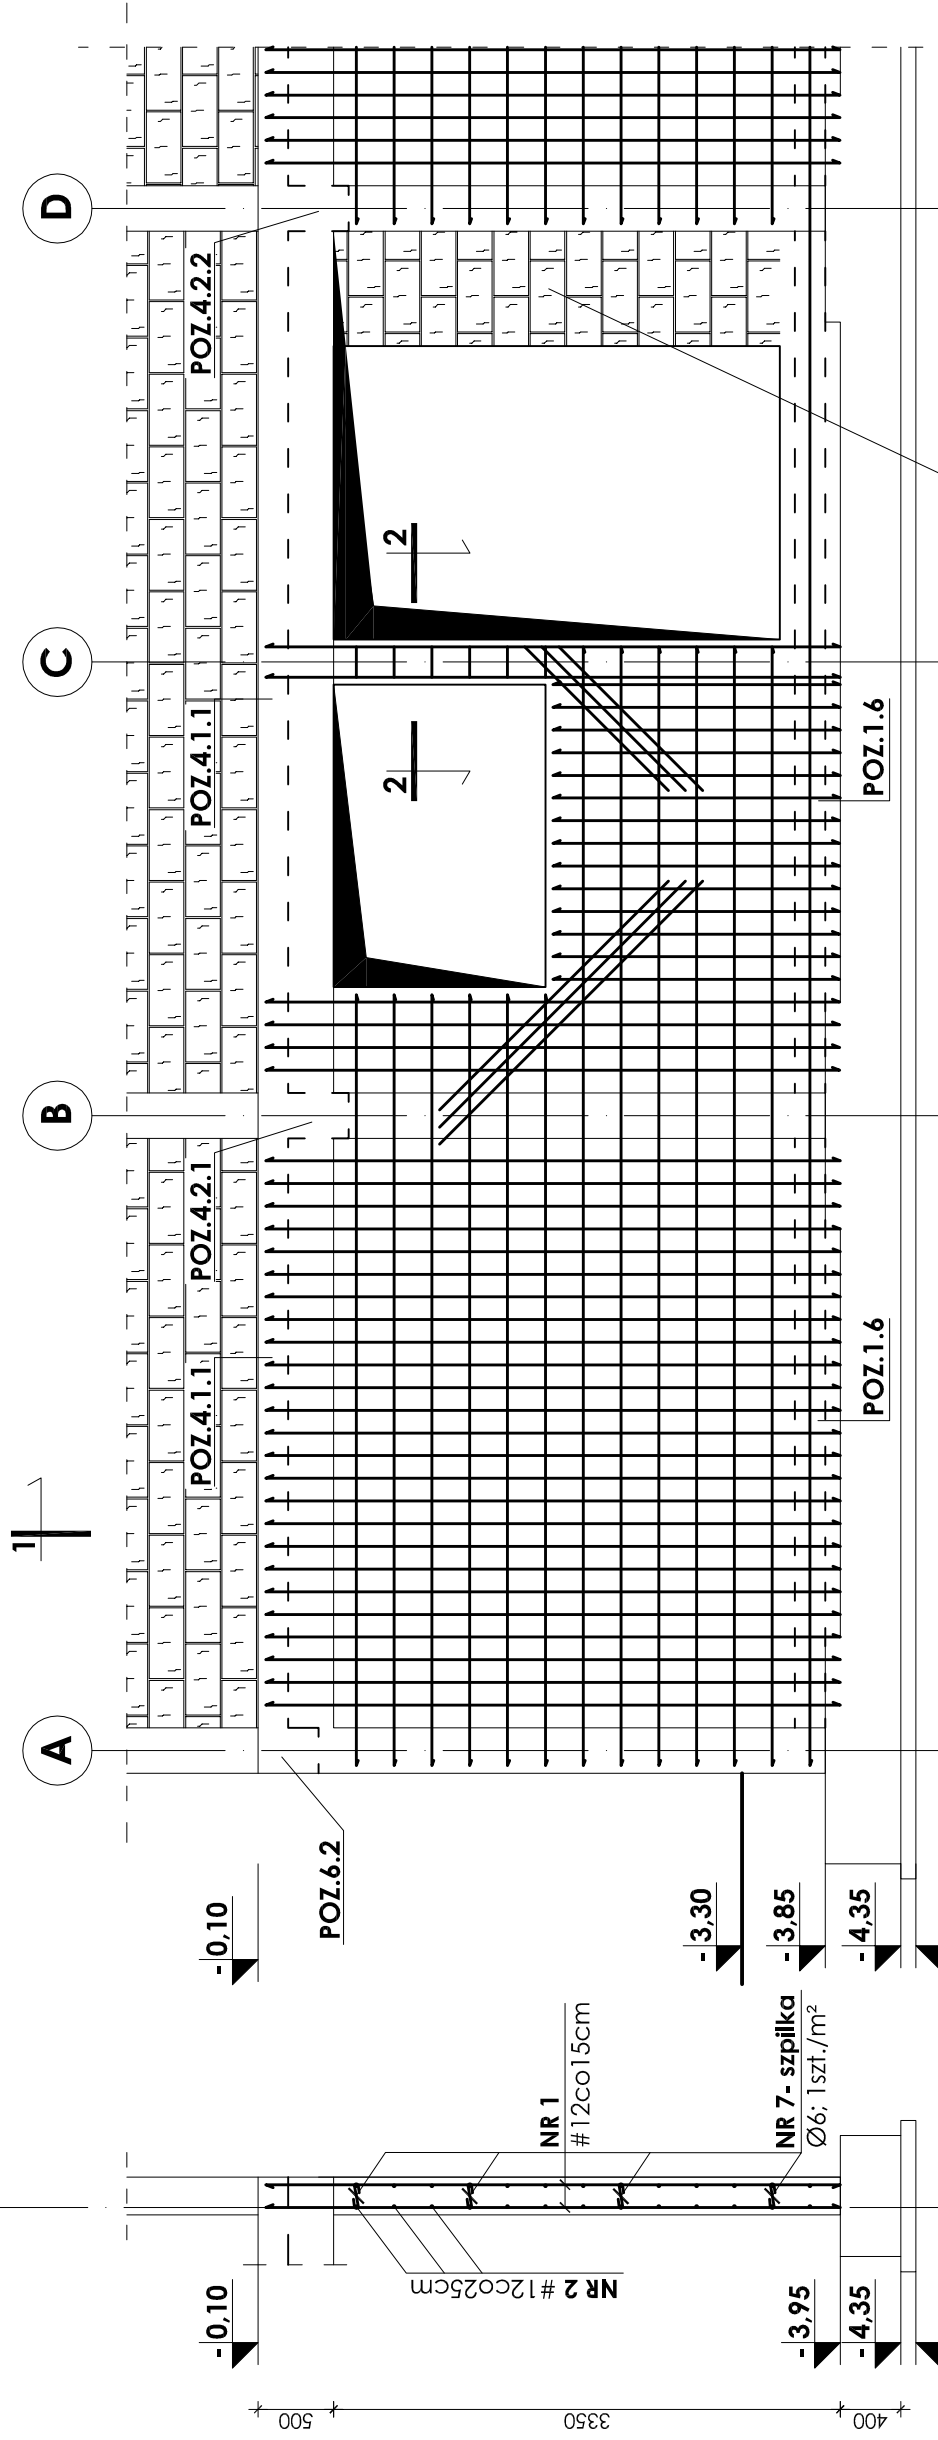

OTWÓR MONTAŻOWY NA PEŁNA
WYSOKOŚĆ O SZER. 270cm
ZAMUROWAĆ PO ZAINSTALOWANIU
CENTRAL KLIMATYZACYJNYCH

2-2
skala 1:20

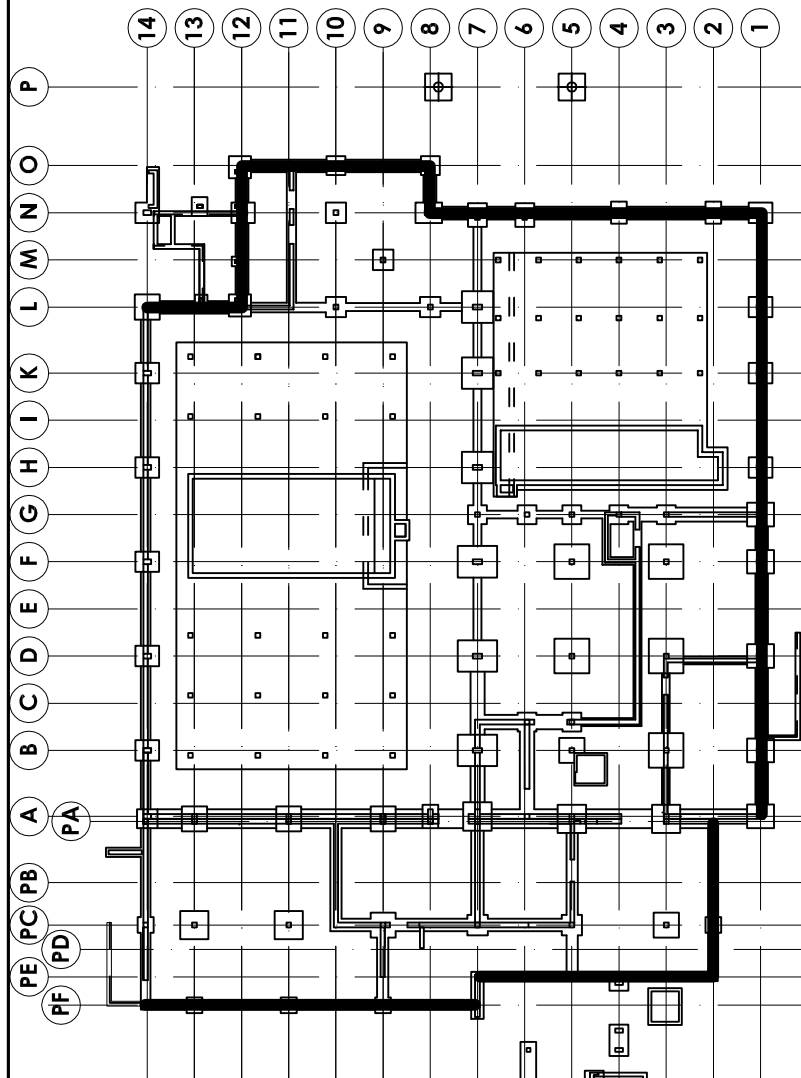

Beton B25
Stal # A-III (BST-500S)
Stal Ø A-0 (St0S)

INWESTOR:		GMINA STRZELIN	
57-100 STRZELIN, UL. ZĄBKOWICKA 11			
TEMAT: BUDOWA KRYTEJ PLYWALNI W STRZELINIE PRZY UL. OKULICKIEGO WRAZ Z TECHNOLOGIAMI I INSTALACJAMI WEWNĘTRZNYMI, PARKINGIEM I PODŁĄCZENIEM DO DROGI, CHODNIKAMI, PRZYŁĄCZAMI: WODOCIĄGOWYM, KANALIZACYJNYM (SANITARNYM, DESZCZOWYM), ELEKTROENERGETYCZNYM, GAZOWYM, ELEMENTAMI MAŁEJ ARCHITEKTURY, NA DZIAŁKACH EWID. O NUMERACH: 2/1, 2/3, 2/4, 1/1, OBR. MIASTO STRZELIN, JEDN. EWID. 021704. 4			
ZESPÓŁ PROJ.	NAZWIŚKO	NR UPR.	DATA
Projektant:	inż. Artur Ludomirski	117/82	02.2009
Opracował:	inż. Artur Ludomirski	117/82	02.2009
Sprawdził:	inż. Bartosz Ludomirski	143/2002	02.2009
Podziękuję:			
1:50	PRACOWNIA PROJEKTOWA DKT EXPERT Architektoniczno - Konstruktoryjna Inż. ARTUR LUDOMIRSKI os.Dyktando, 303 B411/100a 31-872 Kraków tel./fax. (012) 649-07-59		
BRANŻA: KONSTRUKCJA		TREŚĆ RYSUNKU	
W OSIACH "1,N,8,O,12,L,PF,PE,2"		STADIUM PROJEKT WYKONAWCZY	
NR PROJ. KP/1002/B/08-PW		NR RYS. B-4/1	
REWIZJA			

Strzemiono filara w osi C

W miejscach filarów między okiennych
stosować strzemiona Ø6 co 15cm

Wszelkie prawa autorskie zastrzeżone, ze szczególnym uwzględnieniem przepisów Ustawy o prawie autorskim (Dz. U. Nr 34/52 poz. 234 wraz z późniejszymi zmianami). Każde wykarzystanie, powielanie i rozpowszechnianie możliwe jest za zgodą autorskiej jednostki projektowania