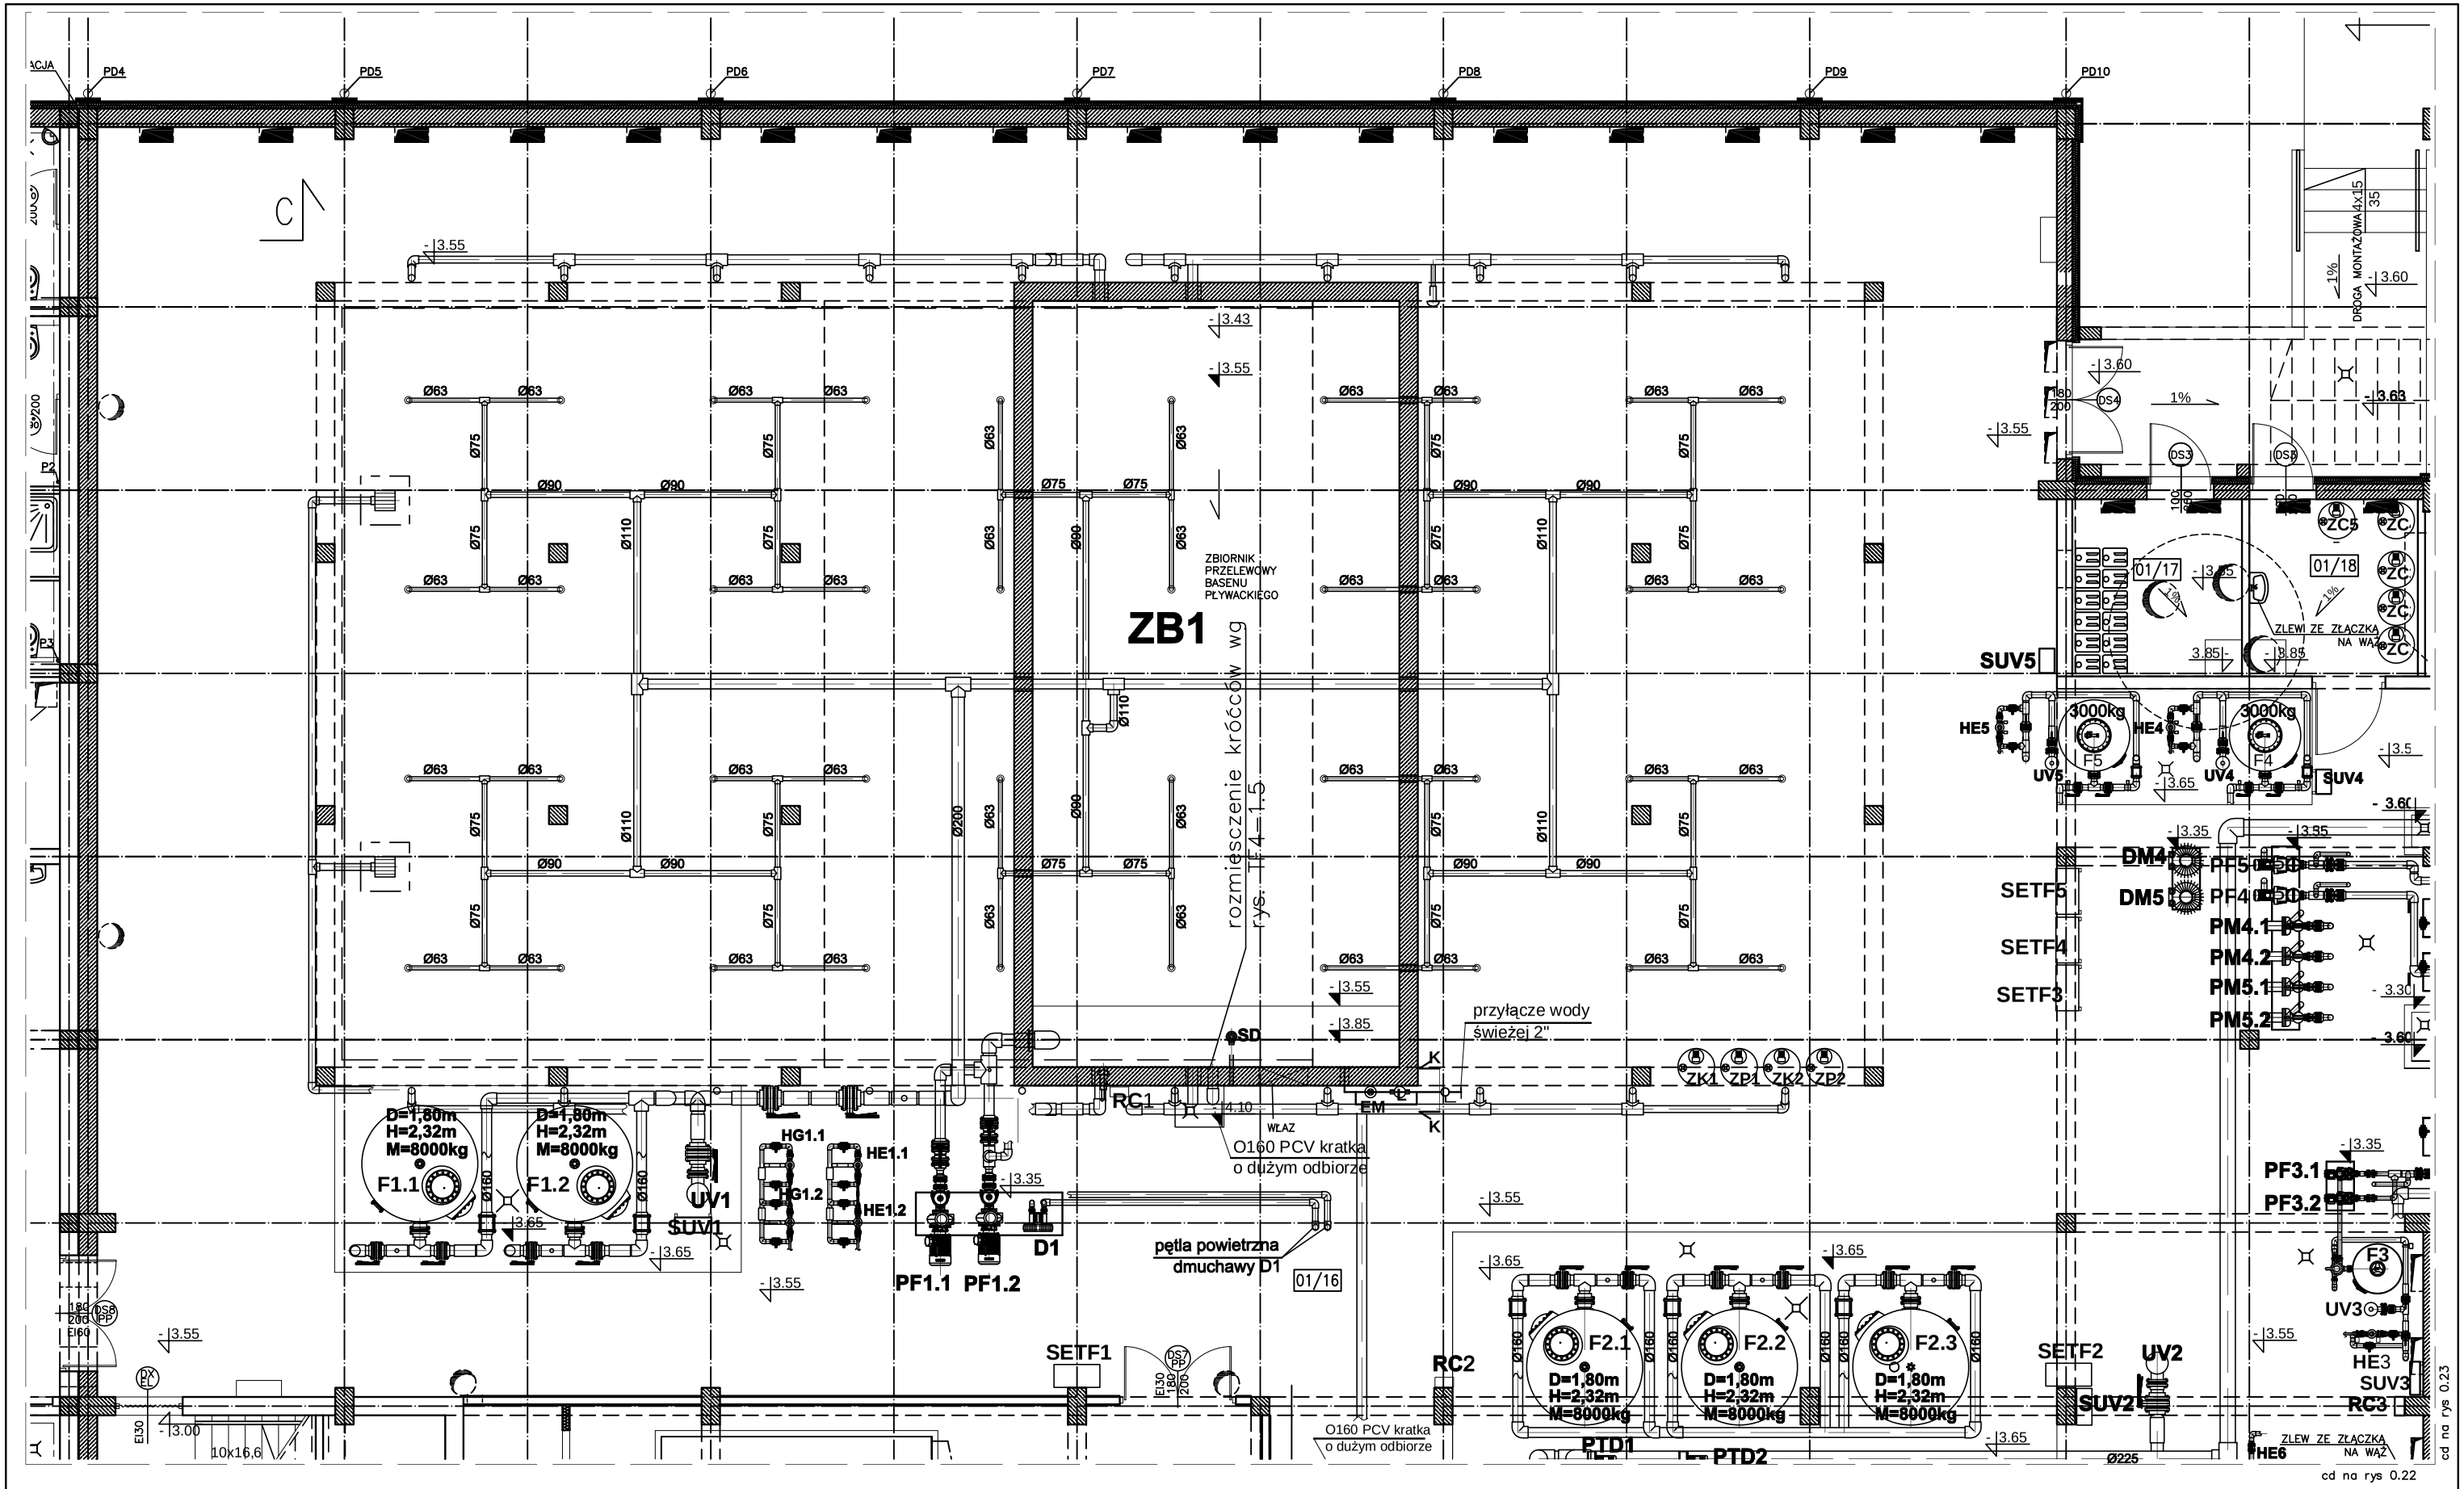

ZESPÓŁ PROJEKTOWY	Nazwisko	Data	Podpis	KRYTA PŁYWALNIA TECHNOLOGIA BASENOWA–ORUROWANIE I ROZMIESZCZENIE URZĄDZEŃ RZUT–POZIOM –3,55m
	K.Torbicz	04.09		
	M. Barczyk	04.09		

Podziałka 1:100

DKT EXPERT
Kraków, ul. Wrocławska 53
tel (12) 632-93-73
fax (12) 632-93-56

Nr proj. KP/1002/TF/09–PW
Nr rys. TF4–0.21
Rewizja

Wszelkie prawa zastrzeżone. Rysunek nie może być bez zgody DKT EXPERT kopiowany, udostępniany osobom trzecim, ani wykorzystywany w inny sposób.