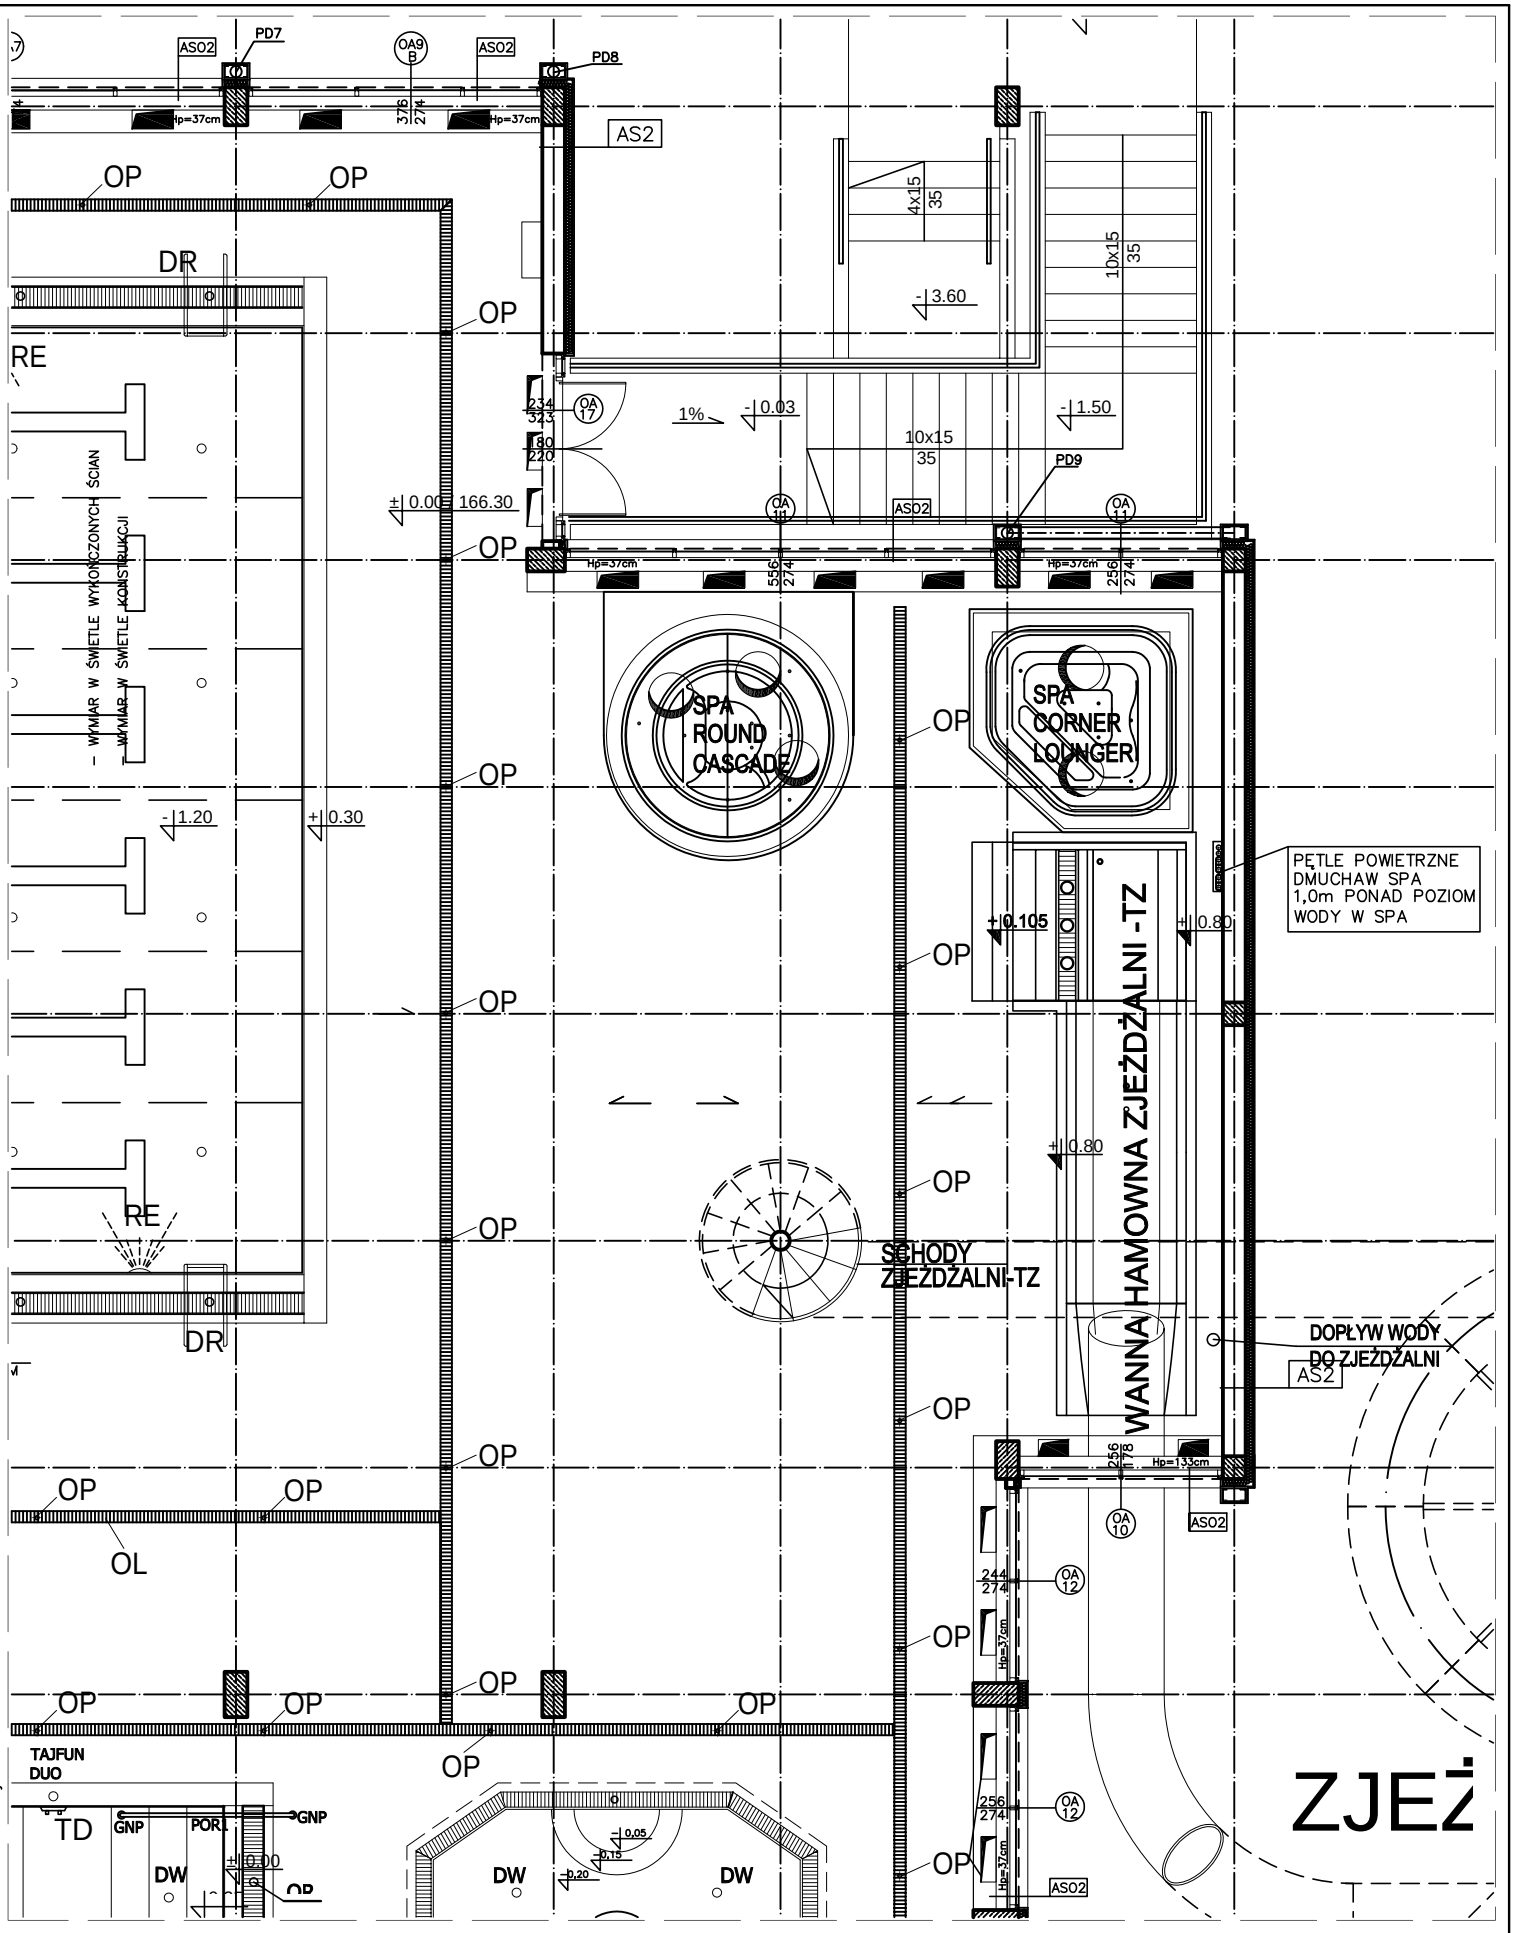

	Nazwisko	Data	Podpis	
ZESPÓŁ PROJEKTOWY	K.Torbicz	04.09		KRYTA PŁYWALNIA TECHNOLOGIA BASENOWA ROZMIESZCZENIE ELEMENTÓW RZUT NA POZIOM ±0,00m
	M. Barczyk	04.09		

Podziałka

DKT EXPERT
Kraków, ul. Wrocławska 53
tel (12) 632-93-73
fax (12) 632-93-56

Nr proj. KP/1002/TF4/09-PW

Nr rys. TF4-0.13

Rewizja

Wszelkie prawa zastrzeżone. Rysunek nie może być bez zgody DKT EXPERT kopiowany, udostępniany osobom trzecim, ani wykorzystywany w inny sposób.