


WYKAZ STALI ZBROJENIOWEJ

NR	Średnica [mm]	Długość [cm]	Ilość [szt.]	DŁUGOŚĆ CAŁKOWITA [m]	
				#12	34GS
1	12	406	8	32.48	
2	12	411	7	28.77	
3	12	90	8	7.20	
DŁUGOŚĆ OGÓŁEM [m]				68.45	
MASA JEDNOSTKOWA [kg/m]				0.888	
MASA OGÓŁEM [kg]				60.78	
MASA RAZEM [kg]				60.78	

BETON KONSTRUKCYJNY B20  
STAL ZBROJENIOWA 34GS

SCHODY PŁYTKOWE  
bieg02 – powtarzalny

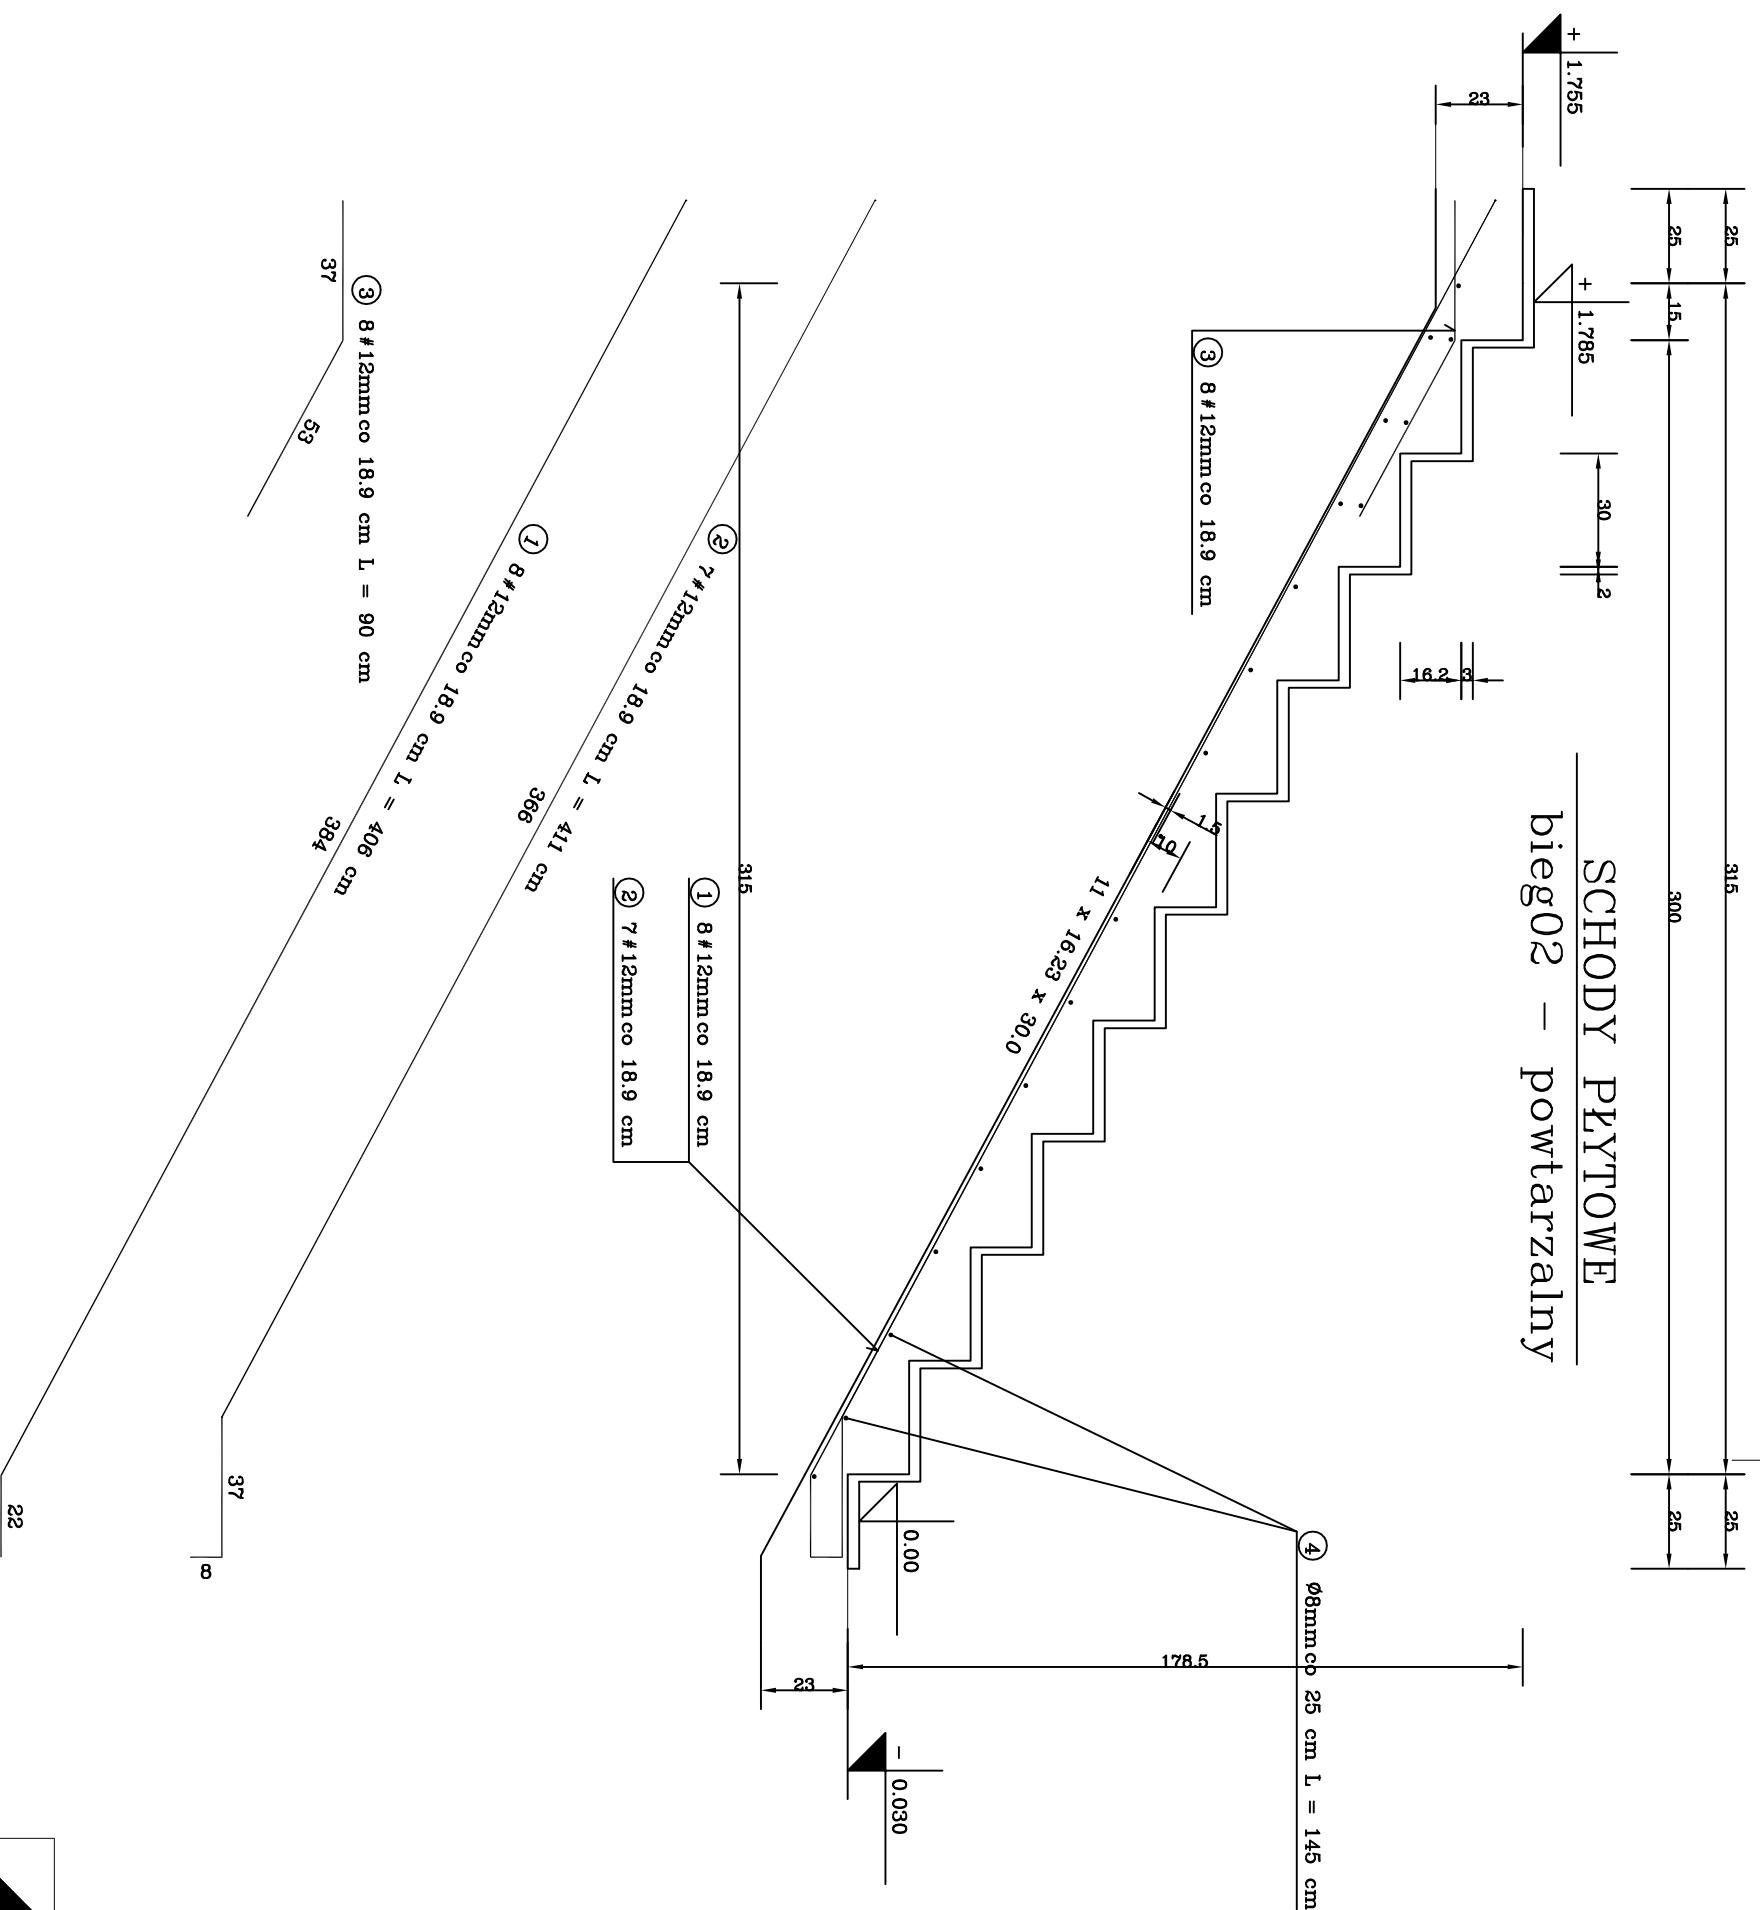

**projekt**  
robi  
44-100 Gliwice,  
ul. Plebanska 4/3,  
tel/fax 032/230 69 58

Objekt:  
Strzelecki Ośrodek Kultury, Strzelein ul. Mickiewicza 2

Temat:  
Przebudowa zaplecza Strzeleckiego Ośrodka Kultury  
SCHODY – bieg02 powtarzalny

Faza proji: Projekt wykonawczy

Data:

Investor: Urząd Miasta i Gminy Strzelein, ul. Zabkowska 11, 57-100, Strzelein

Skala: VI 2009

Projektował: mgr inż. Stanisław Kajnowski upr.bud. 481/91

Nr rys.: 1:20

Opracował: Sprawdził:

k 15