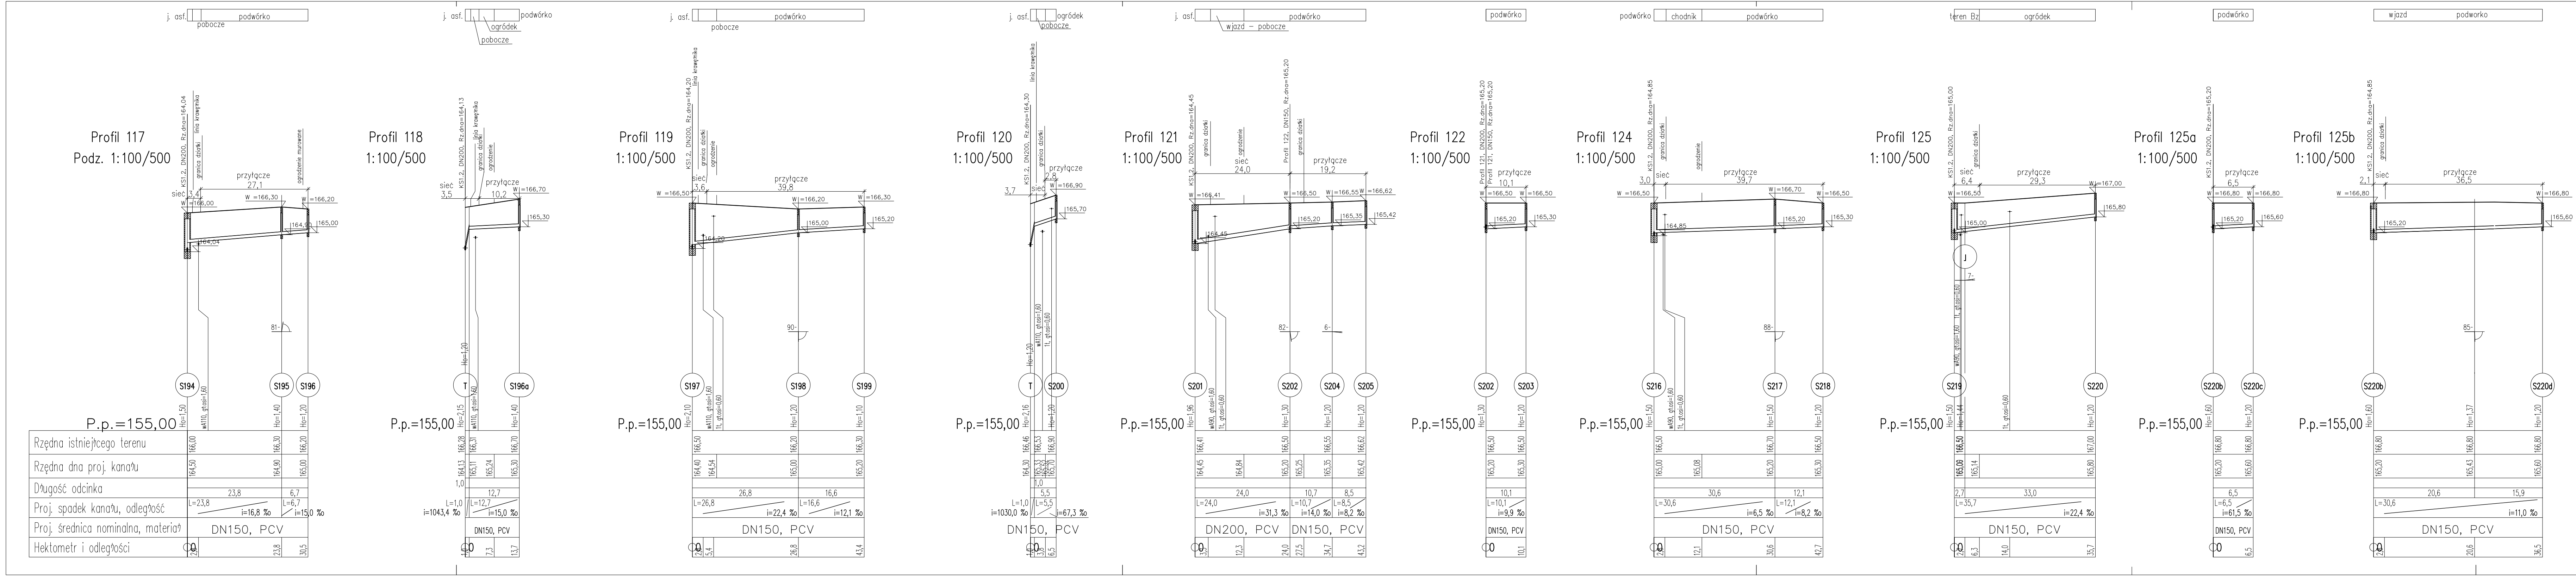
Profil 117
Podz. 1:100/500
Profil 118
1:100/500
Profil 119
1:100/500
Profil 120
1:100/500
Profil 121
1:100/500
Profil 122
1:100/500
Profil 124
1:100/500
Profil 125
1:100/500
Profil 125a
1:100/500
Profil 125b
1:100/500
P.p.=155,00
Rzędna istniejącego terenu
Rzędna dna proj. kanału
Długość odcinka
Proj. spadek kanału, odległość
Proj. średnica nominalna, materiał
Hektometr i odległości
DN150, PCV
DN200, PCV
przyłącze
sieć
granica działki
linia krawężnika
ogrodzenie
ogrodzenie murowane
podwórko
pobocze
j. asf.
ogródek
wjazd – pobocze
chodnik
teren Bz
wjazd
S194
S195
S196
S196a
S197
S198
S199
S200
S201
S202
S203
S204
S205
S216
S217
S218
S219
S220
S220b
S220c
S220d
T
KS1.2, DN200, Rz.dna=164,04
KS1.2, DN200, Rz.dna=164,13
KS1.2, DN200, Rz.dna=164,20
KS1.2, DN200, Rz.dna=164,30
KS1.2, DN200, Rz.dna=164,45
Profil 122, DN150, Rz.dna=165,20
KS1.2, DN200, Rz.dna=164,85
KS1.2, DN200, Rz.dna=165,00
KS1.2, DN200, Rz.dna=165,20

PROFILE ODCINKÓW SIECI I PRZYŁĄCZA DO KANAŁU SANITARNEGO KS1.2 – cz.7

PODZ. 1:100/500

Uwaga:
1) Wykonawstwo przyłączy wg odrębnego pozwolenia na budowę

2) Rzędne włazów studzienek dostosować do niwelety drogi
3) Wartość rzędnej oraz głębokość osi istniejącej instalacji (np. eNN, gł.osi=0,90) podano w przybliżeniu.

	Razem [m]	49,7	221,2	270,9	
10	Profil 125b	2,1	36,5	35,7	S219–S220
9	Profil 125a	0,0	6,5	35,7	S219–S220
8	Profil 125	6,4	29,3	35,7	S219–S220
7	Profil 124	3,0	39,7	42,7	S216–S218
6	Profil 122	0,0	10,1	10,1	S202–S203
5	Profil 121	24,0	19,2	43,2	S201–S205
4	Profil 120	3,7	2,8	6,5	T–S200
3	Profil 119	3,6	39,8	43,4	S197–S199
2	Profil 118	3,5	10,2	13,7	T–S196a
1	Profil 117	3,4	27,1	30,5	S194–S196
Nr profilu	Nazwa	Dl. odcinka sieci	Dl przylacza	Razem [m]	Węzły

Projektował:	mgr inż. A. Prokopowicz upr. proj. 854/94/UW		02.2008r.	Podziałka: 1:100/500 Stadium: PB+PW Inwestor: GMINA STRZELIN
Sprawdził:	mgr inż. L. Szatańska upr. proj. 41/84/WBPP		02.2008r.	Obiekt: Kanalizacja sanitarna i sieć wodociągowa dla miejscowości Szczawin
	Nazwisko:	Podpis	Data	Nazwa rysunku:
Zastrzega się prawa autorskie				PROFILE ODCINKÓW SIECI I PRZYŁĄCZA DO KANAŁU SANITARNEGO KS1.2–cz.7
PRACOWNIA PROJEKTOWA ANNA PROKOPOWICZ				Numer rysunku: 33