



Pozycja	Przekrój	Gatunek	Liczba	Długość (mm)	Masa		
					Jednostkowa (kg/m)	Elementu (kg)	Całkowita (kg)
Pozycja P 15 Liczba=2 Masa Elementu=228,03(kg)							
p 29	C 200	STAL	1	9020,00	25,280	228,03	228,03
Masa łączna elementów (kg)							228,03
Dodatek na spoiny : 2.0 % (kg)							456,05
Masa całkowita (kg)							9,12
							465,17


P 15 szt. 2  
skala 1:20

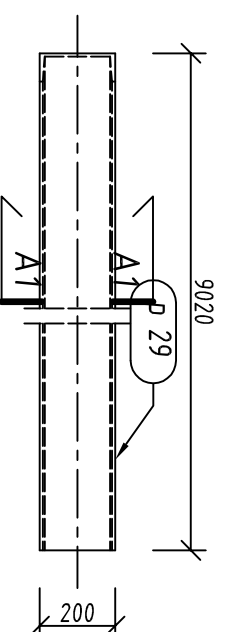

P 15 Widok z boku 1  
skala 1:20

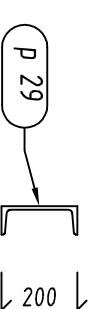

P 15 Widok z góry  
skala 1:20

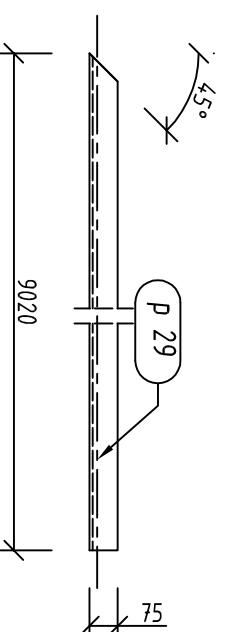

stal ST3S  
spoiny nieoznaczone pachwinowe gr. 3mm



**projekt**  
44-100 Głiwice,  
ul. Plebanska 4/3,  
tel/fax 032/230 69 58

Objekt: Strzelecki Ośrodek Kultury, Strzelein ul. Mickiewicza 2  
Temat: Przebudowa zaplecza Strzeleckiego Ośrodka Kultury  
DACH 01 02 - element P15

Faza proj.: Rysunek warsztatowy

Investor: Urząd Miasta i Gminy Strzelein, ul. Ząbkowicka 11, 57-100, Strzelein

Data: VI 2009  
Skala: 1:20

Projekt konstrukcji: mgr inż. Stanisław Kijonowski  
upr.bud. 481/91

Rys. podstawowy  
**K61, K63**

Nr rys.:  
**w01-14**

Wszelkie prawa autorskie zastrzeżone  
(All rights reserved)