


# UKŁAD C teatr eksperymentalny, pokazy mody, koncerty

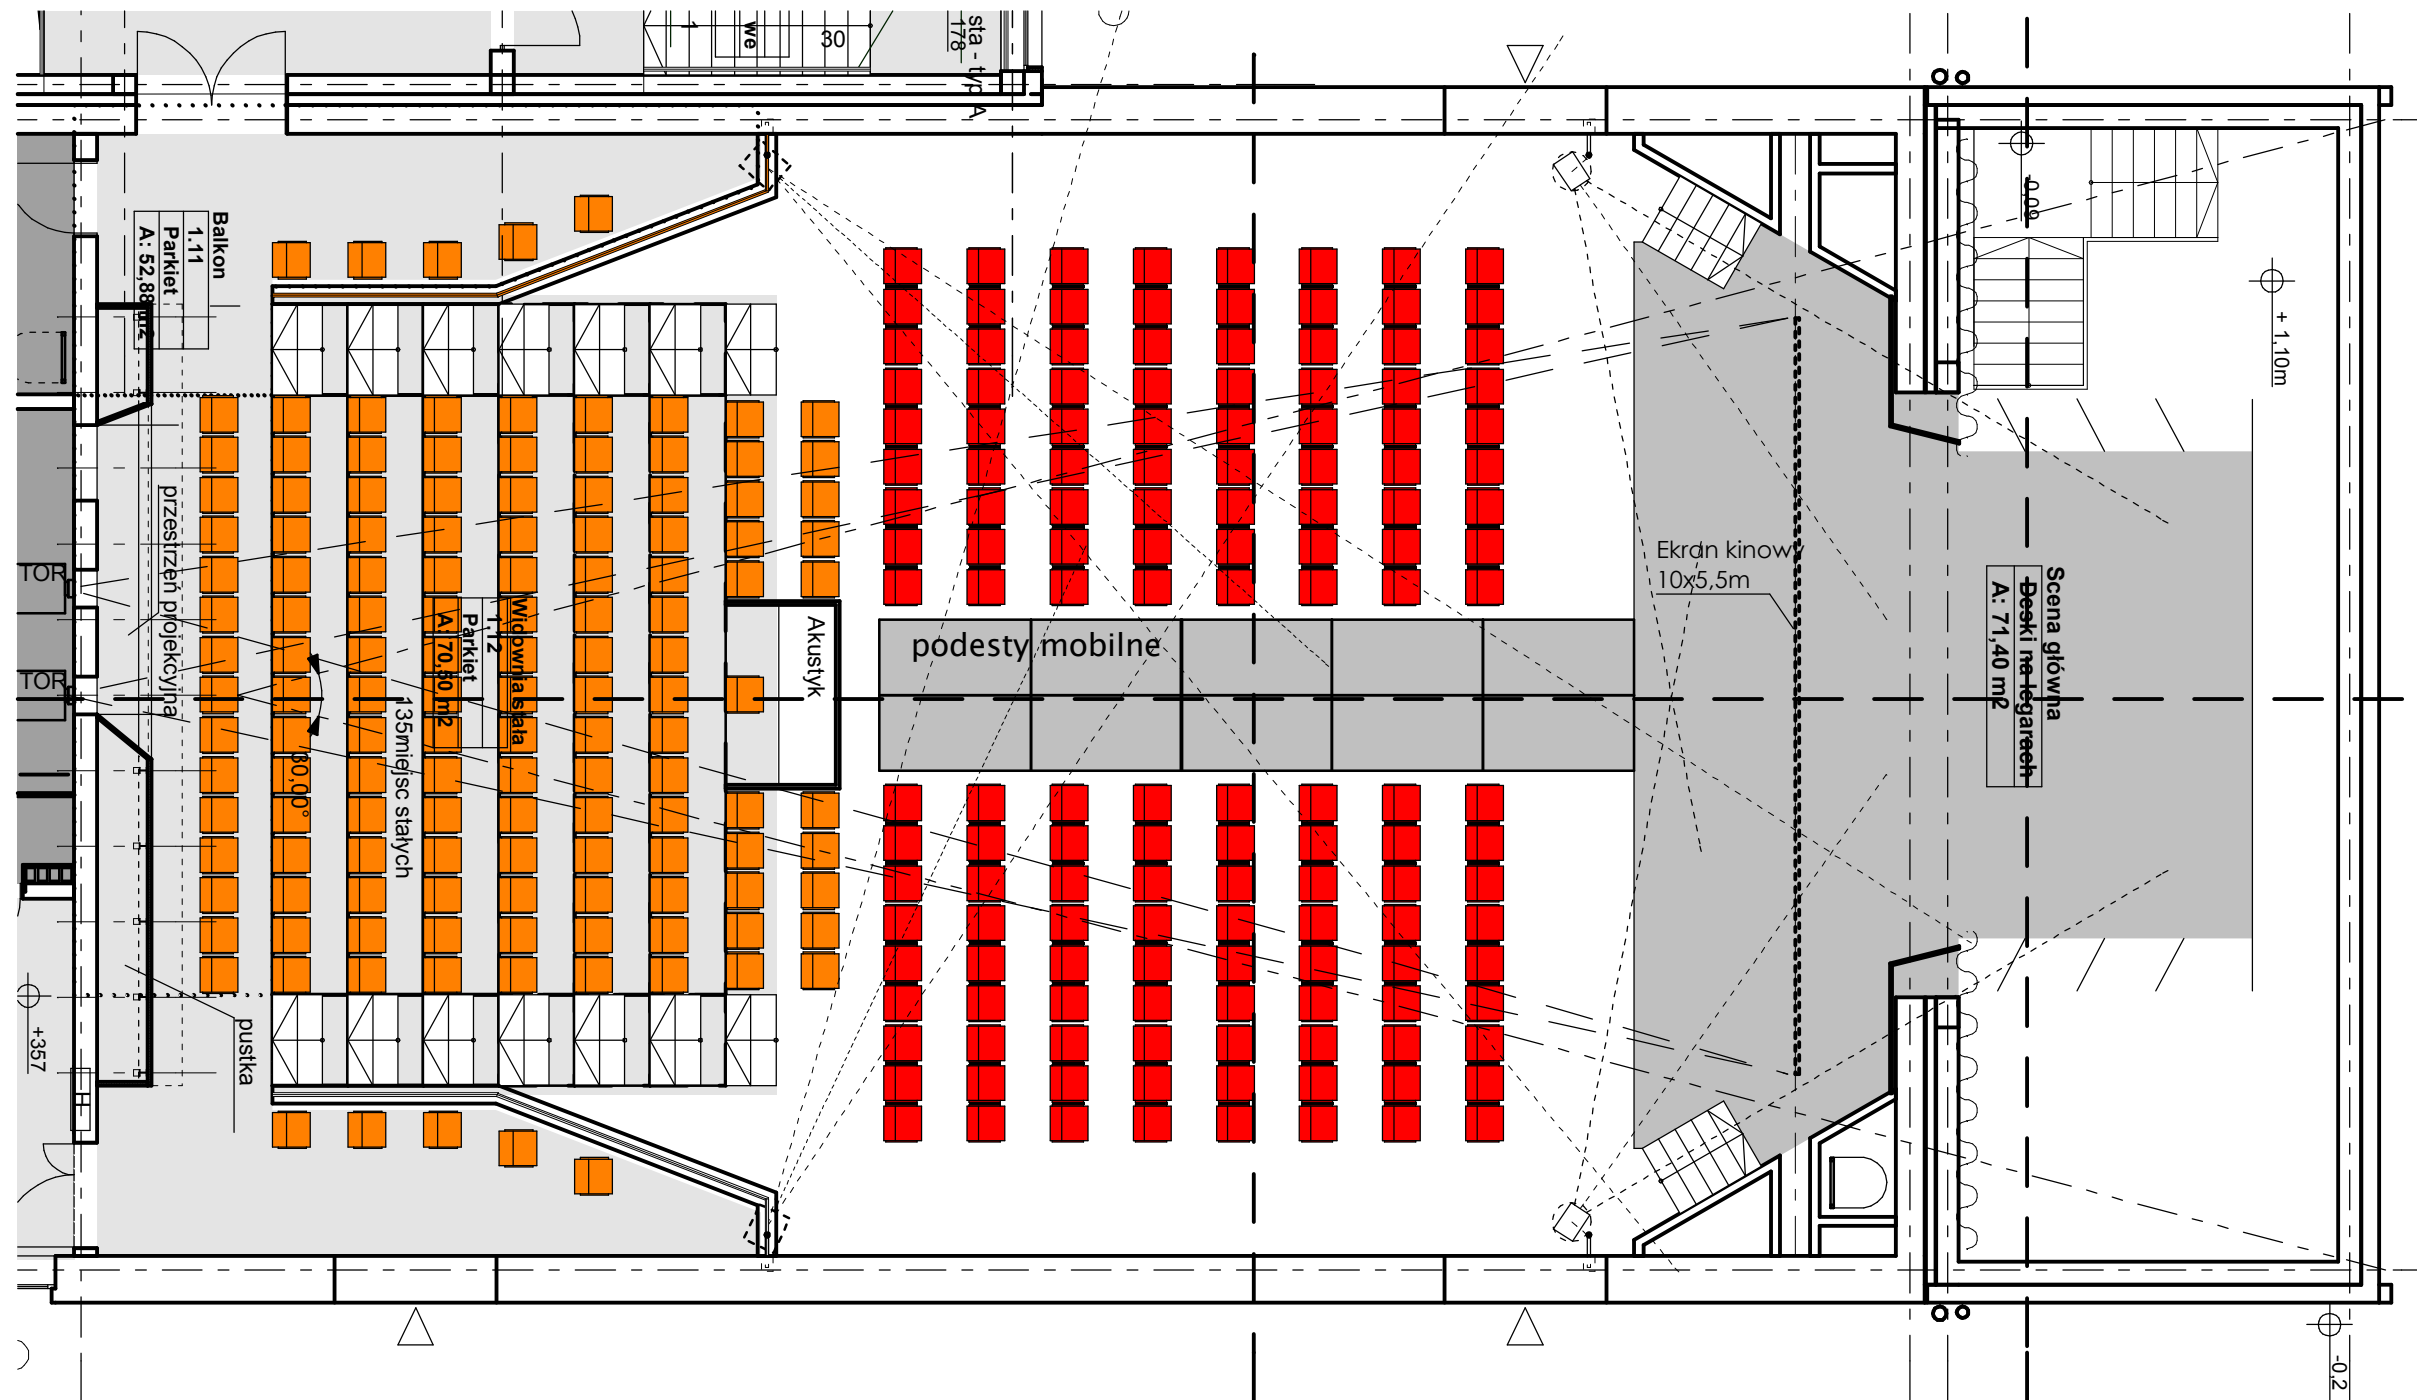

## LEGENDA

- FOTEL A - mobilny, grupy po 3szt. wg detalu
- FOTEL B - stały wg detalu

 44-100 Gliwice, ul. Plebanska 4/3, tel/fax 032/230 69 58	Obiekt: STRZELIŃSKI OŚRODEK KULTURY, Strzelin, ul. Mickiewicza 2	
	Temat: PRZEBUDOWA ZAPLECZA STRZELIŃSKIEGO OŚRODKA KULTURY SCHEMAT UKŁADU FOTELI	
Inwestor: URZĄD MIASTA I GMINY STRZELIN UL. ZĄBKOWICKA 11, 57-100, STRZELIN	Faza proj.: PROJ. WYKONAWCZY	Data: Sierpień '09
Projektował: mgr inż. arch. Andrzej Kozielski nr upr. 209/90 Opracował: mgr inż. arch. Tomasz Widawski	Skala: 1:100	Nr rys.: 25