


3XD160 PVC-U PN10 EN1452-2  
PRZELEW WODY DO OBIEGU WODY  
BASENOWEJ

WANNA MOCOWANA DO PODŁOŻA W MIEJSCU  
KOŁNIERZY ZA POMOCĄ KĄTOWNIKÓW  
LAMINATOWYCH ALBO STALOWYCH. MOCOWANIE  
DO PODŁOŻA ZA POMOCĄ KOTEW CHEMICZNYCH.

D63 PVC-U PN10 EN1452-2  
WANNNA BEDZIE W CAŁOŚCI  
ZABUDOWANA. NALEŻY  
PRZEWIDZIEĆ POD WANNNA SPUST  
WODY. SPADKI POSADZKI  
WYPROFILOWAC W KIERUNKU  
SPUSTU.

D63 PVC-U PN10 EN1452-2  
SPUST WODY Z WANNY

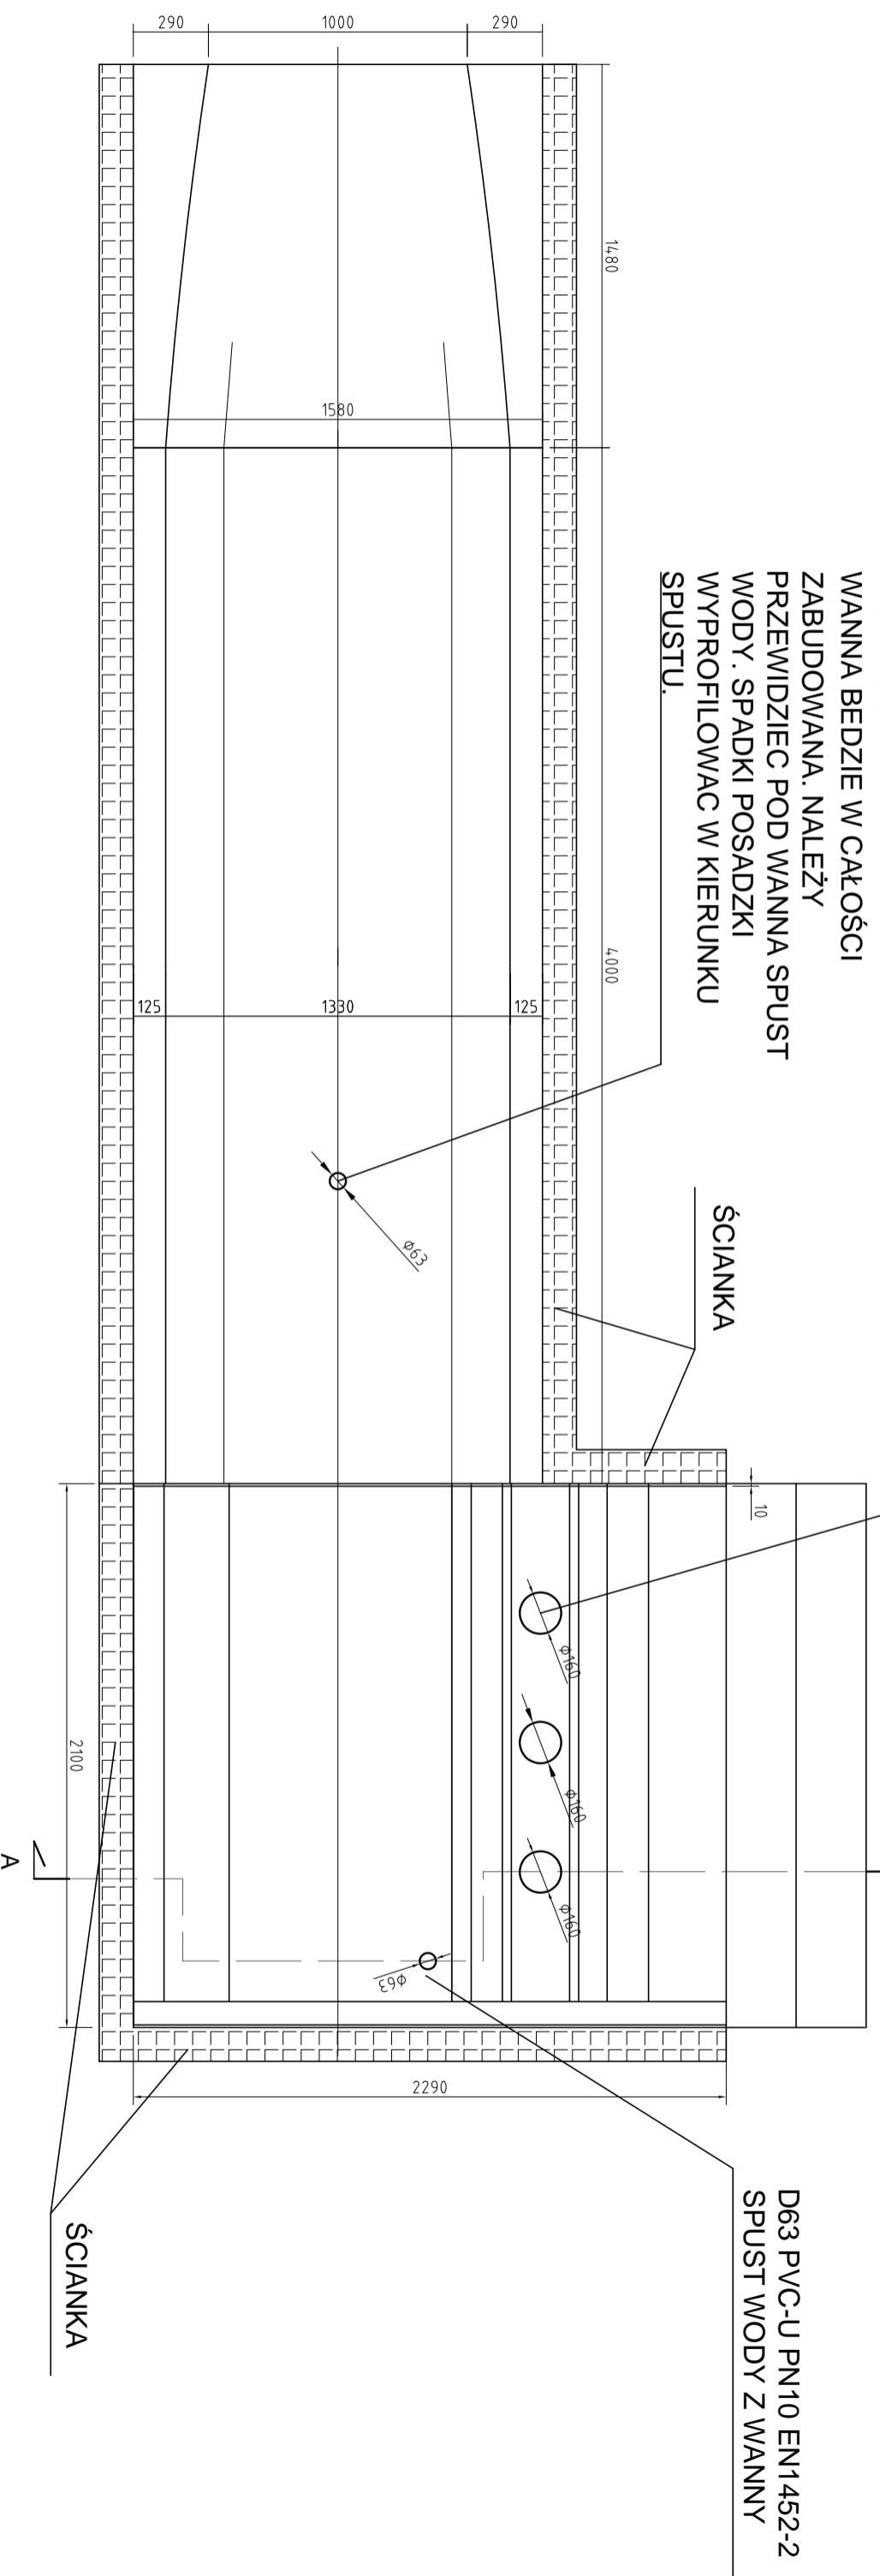

ŚCIANKA

ZESPÓŁ PROJEKTOWY		Nazwisko	Data	Podpis	KRYTA PCYWALNIA ZJEZDZALNIA WODNA WANNNA HAMOWNA ZJEZDZALNIA WYMIARY - RZUT
M. Birczyk		K. Torbicz	04.2009		
Podziałka		1:25		DKT EXPERT Kraków, ul. Wrocławska 53 tel (12) 632-93-73 fax (12) 632-93-56	
nr proj. KP/1002/TZ/09-PW		nr rys. TZ-0.3		Revizja	

Wszelkie prawa zastrzeżone. Rysunek nie może być bez zgody DKT EXPERT kopiowany, udostępniany osobom trzecim, ani wykorzystywany w inny sposób.